

**Progetto:**  
 Arch. Massimiliano Mantovani Zangarini  
**Collaboratori:**  
 Arch. Chiara Morgagni  
 Ing. Franco Gavinelli  
 Studio SPE - Ing. Piero Neira, Ing. Bruno Sica  
 Ing. Fabrizio Raccagni  
**Studi Topografici:**  
 Geom. Roberto Palma, Geom. Gianfranco Remolif  
**Studi Geologici ed idrogeologici:**  
 Dott. Paolo Viglietti

**Studio:**  
 Massimiliano Mantovani Zangarini architetti  
 Via Almese n. 25 - 10093 Collegno (TO)  
 tel.: 011 4159472 fax: 011 4010928  
 mail: massimi.mantovani@iscali.it



**Studi preliminari ed assetto planivolumetrico:**  
 Arch. Giuseppe Malizia  
 Settore Pianificazione Territoriale - Ambiente - Edilità  
 Settore Lavori Pubblici


**Supervisione tecnica:**  
 Settore Pianificazione Territoriale - Ambiente - Edilità

**Il Responsabile del Procedimento:**  
 Dirigente settore Pianificazione Urbanistica - Ambiente - Edilità  
 Arch. Lorenzo De Cristofaro

**Il Direttore Generale:**  
 Dott. Angelo Tomarchio

**Il Sindaco:**  
 Silvana Accossato

Elaborato n. 38  
 Realizzazione di edificio a scuola materna con 4 sezioni e spazi accessori - progetto preliminare -  
 PIANTA PIANO COPERTURA - SCALA 1:100 -

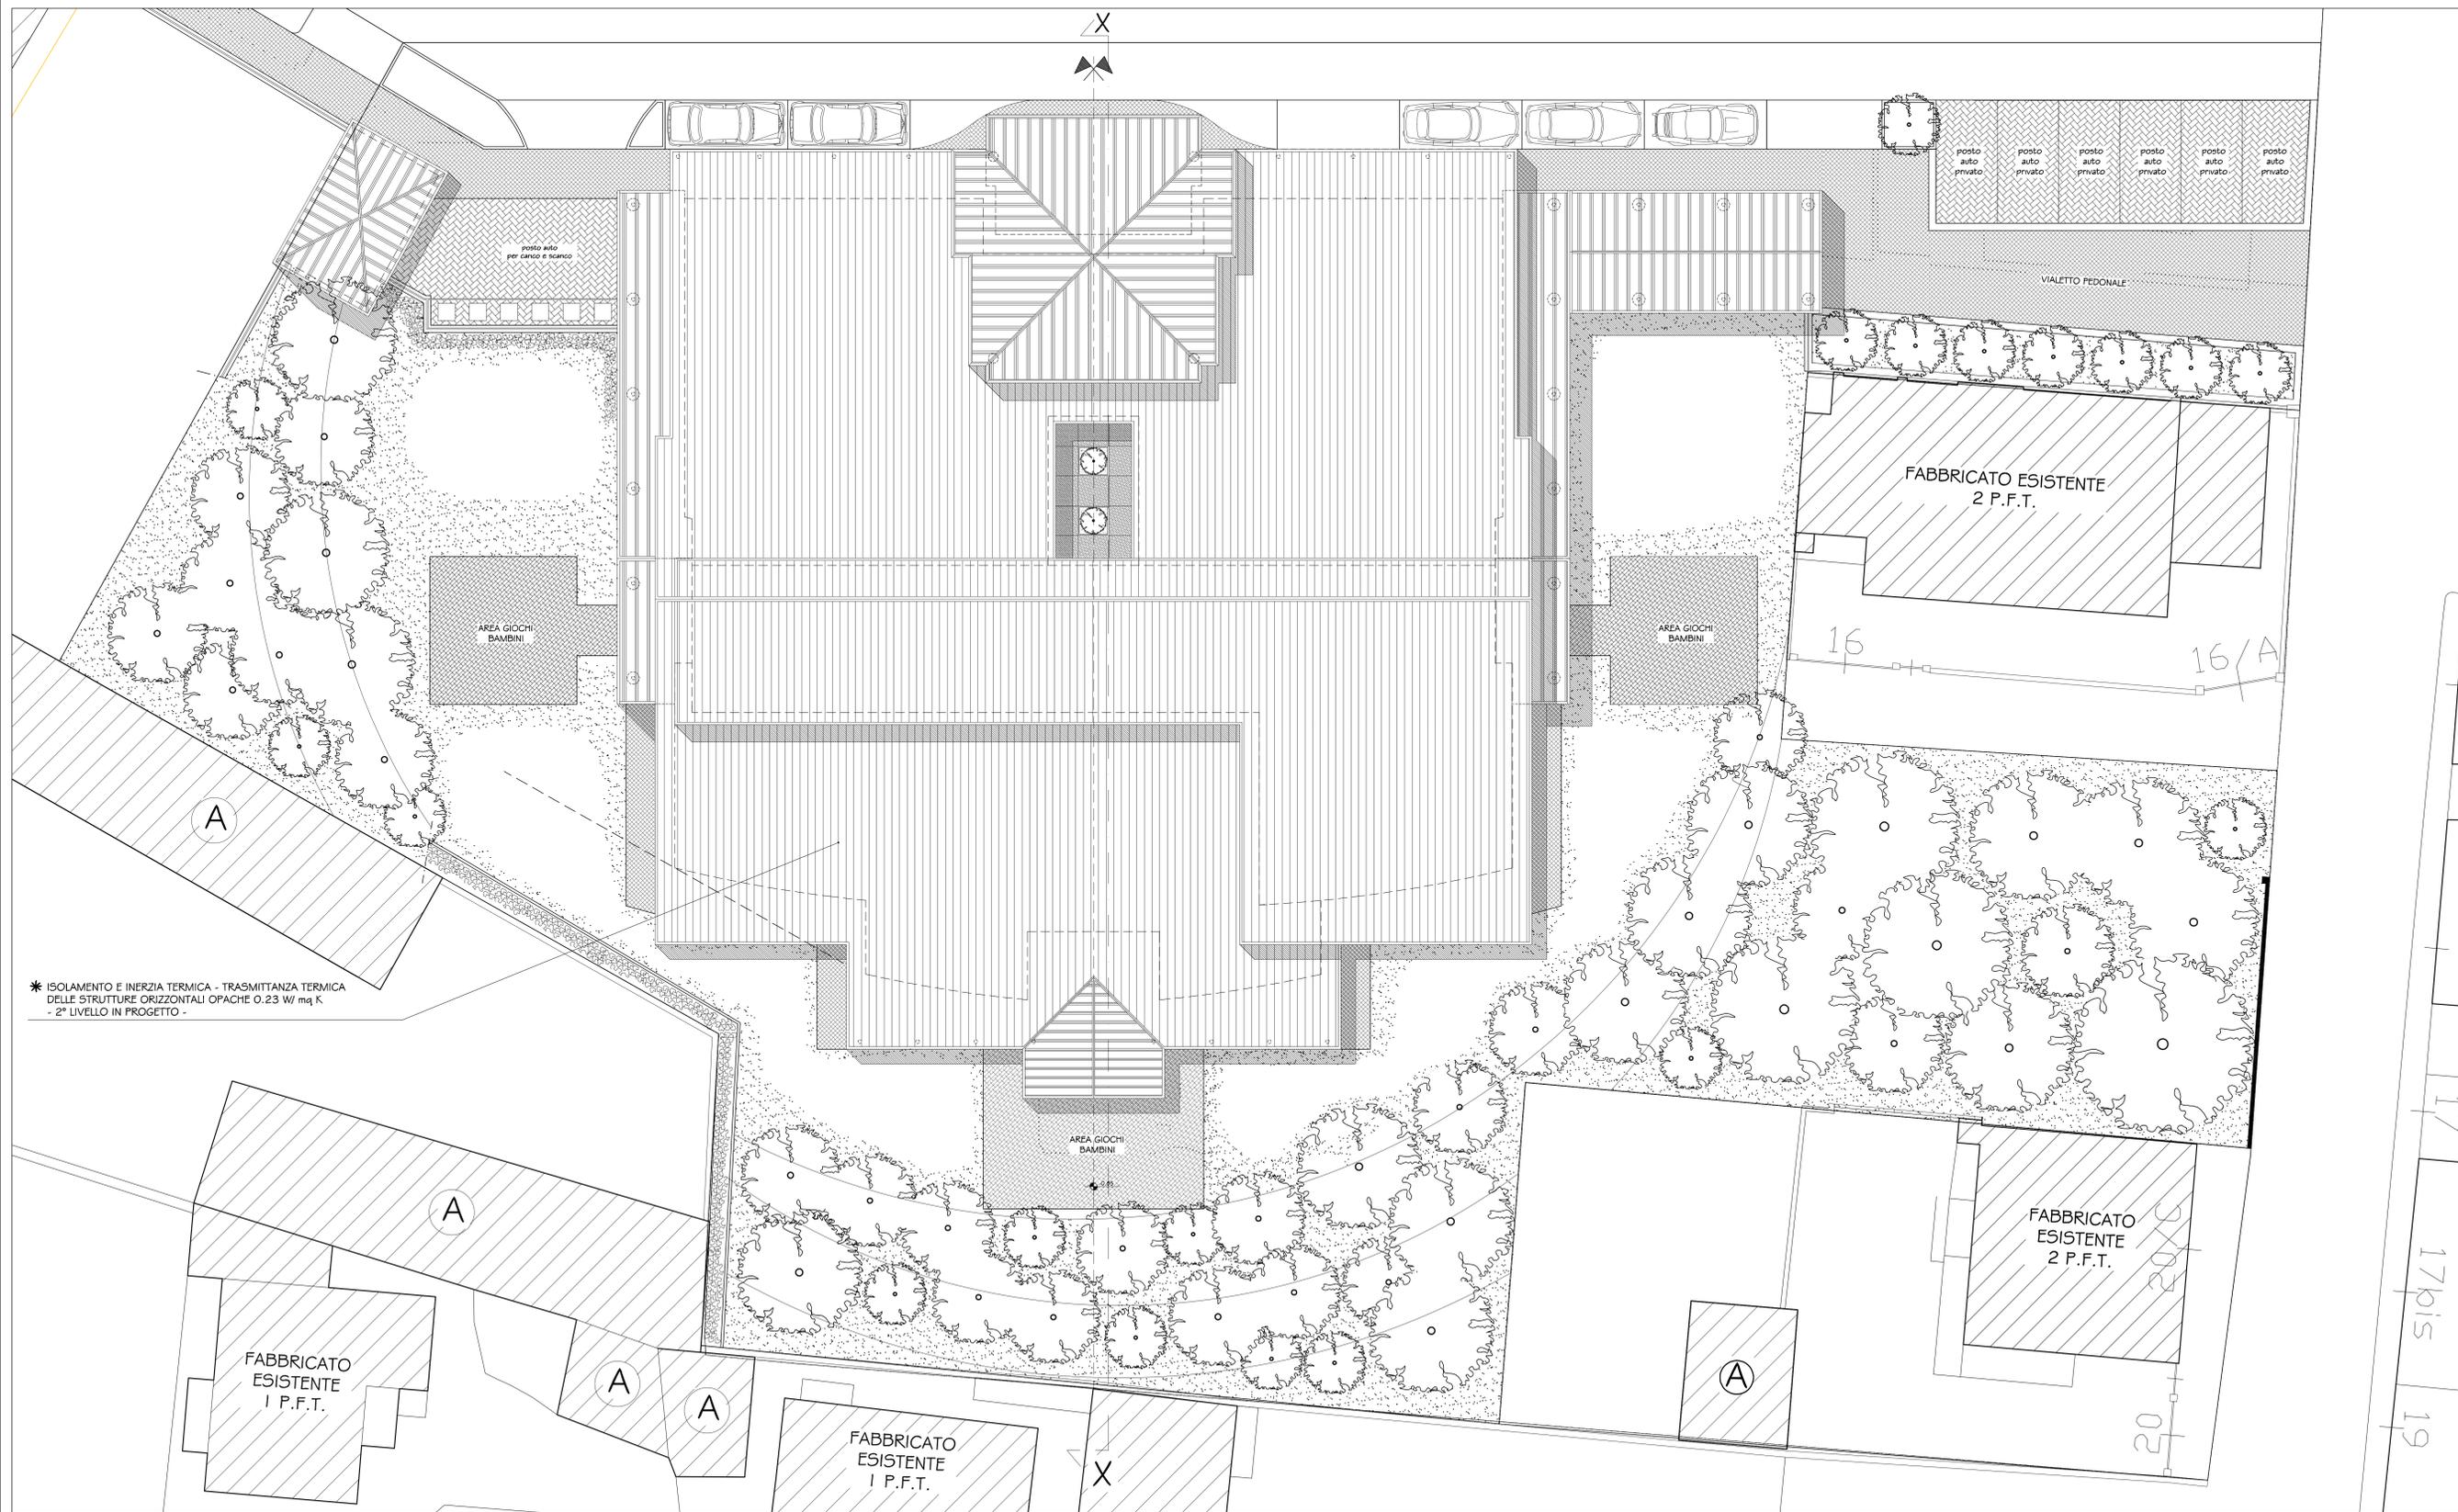

\* ISOLAMENTO E INERZIA TERMICA - TRASMITTANZA TERMICA  
 DELLE STRUTTURE ORIZZONTALI OPACHE 0,23 W/mq K  
 - 2° LIVELLO IN PROGETTO -

PIANTA PIANO COPERTURA IN PROGETTO - SCALA 1:100

