COMUNE DI COLLEGNO

PROGRAMMA DI RIGENERAZIONE URBANA, SOCIALE, ARCHITETTONICA "COLLEGNO RIGENERA"

VARIANTE SEMPLIFICATA AI SENSI DELL'ART. 17 BIS DELLA L.R. 56/77
con dettaglio di STRUMENTO URBANISTICO ESECUTIVO

AMBITO DI VARIANTE URBANISTICA "N"
"NATURA URBANA - UNA CITTA' NUOVA"
(CORSO FRANCIA ANGOLO VIA CAIROLI)

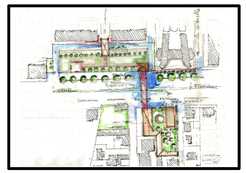

SCHEDE DEL PROGETTO
TAVOLA 1 -STATO DI FATTO - scala 1:200
(novembre 2018 - agg. ottobre 2019)

STUDIO MANTOVANI ZANGARINI MASSIMILIANO
ARCHITETTI
CORSO FRANCIA 47 - 10093 COLLEGNO - TEL. 011.4015.750 - FAX 011.4015.759 - E-MAIL studio@mzm-arch.it

Sara Gentile architetto
Via Susa n. 49 - 10093 - Collegno (TO)
e-mail: studiogentile.sara@gmail.com

TUTTI I DIRITTI RISERVATI AI SENSI DELLA LEGGE 633 - 41

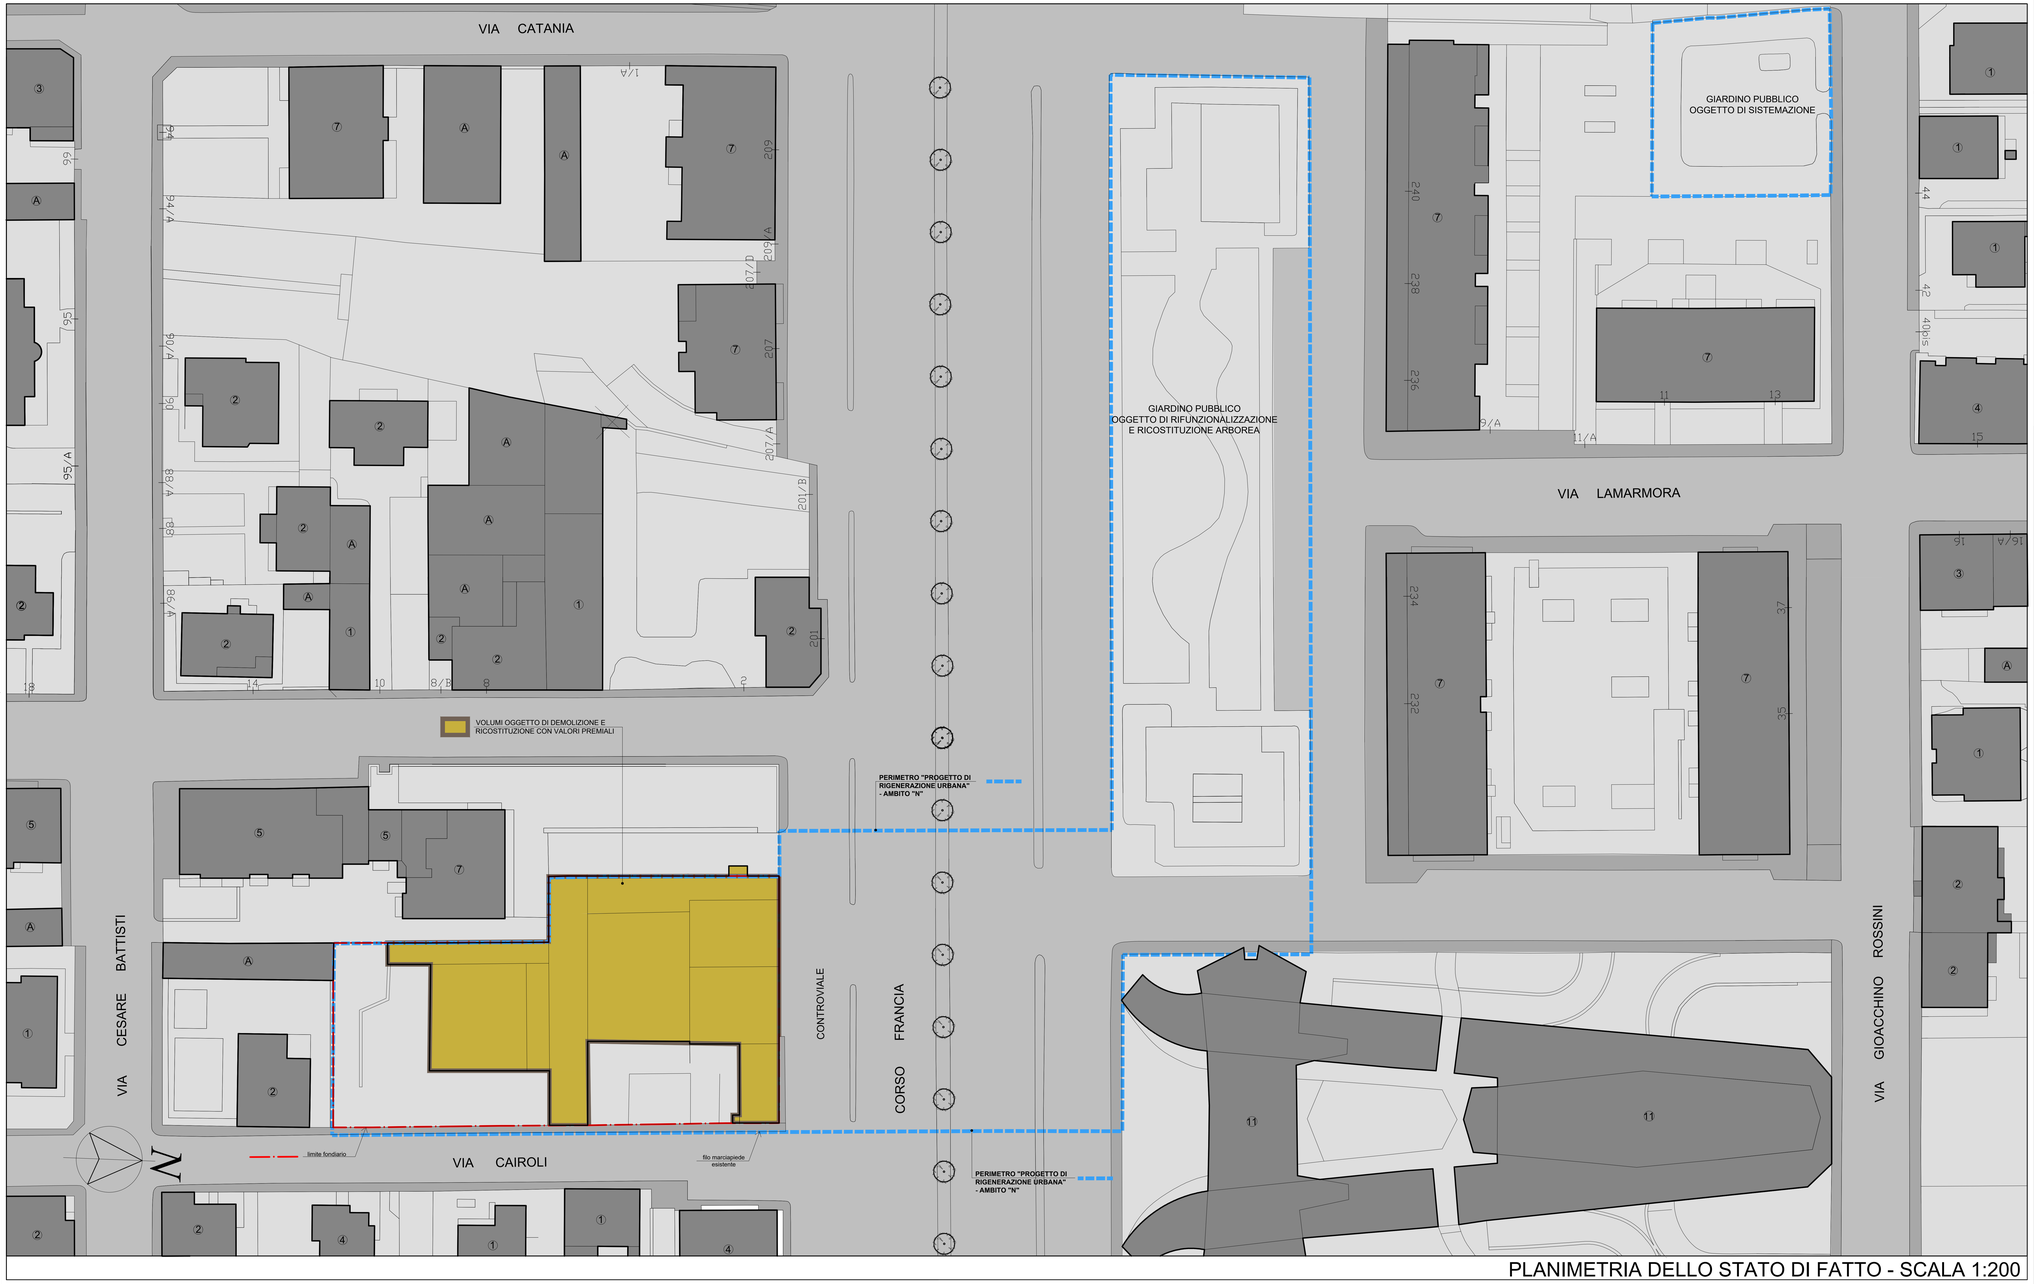

PLANIMETRIA DELLO STATO DI FATTO - SCALA 1:200