COMUNE DI COLLEGNO

PROGRAMMA DI RIGENERAZIONE URBANA, SOCIALE, ARCHITETTONICA "COLLEGNO RIGENERA"

VARIANTE SEMPLIFICATA AI SENSI DELL'ART. 17 BIS DELLA L.R. 56/77
con dettaglio di STRUMENTO URBANISTICO ESECUTIVO

AMBITO DI VARIANTE URBANISTICA "N"
"NATURA URBANA - UNA CITTA' NUOVA"
(CORSO FRANCIA ANGOLO VIA CAIROLI)

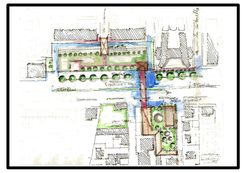

SCHEDE DEL PROGETTO
TAVOLA 2 - PLANIVOLUMETRICO DI PROGETTO - scala 1:200
(novembre 2018 - agg. febbraio 2019 - agg. ottobre 2019)

STUDIO MANTOVANI ZANGARINI MASSIMILIANO ARCHITETTI
PIAZZA MARCONI 15 - 10093 COLLEGNO (TO) - TEL. 011.4114.276 - FAX 011.4114.277 - E-MAIL: studio@mzarchitetti.com

Sara Gentile architetto
Via Susa n. 49 - 10093 - Collegno (TO)
e-mail: studiogentile.sara@gmail.com

TUTTI I DIRITTI RISERVATI AI SENSI DELLA LEGGE 633 / 41

- DISTANZA TRA FABBRICATI IN PROGETTO (art. 9 comma 5/6 del D.M. n. 1444 - 2 Aprile 1968)
- LIMITI DI ALTEZZA DEI FABBRICATI (art. 8 punto 2 del D.M. n. 1444 - 2 Aprile 1968)
- LIMITI DI DENSITA' EDILIZIA (art. 7 punto 2 del D.M. n. 1444 - 2 Aprile 1968)

VERIFICA RAPPORTO DI COPERTURA IN PROGETTO:

- S.F. (misurata graficamente) = 1880 MQ
- S.C. FABBRICATO IN PROGETTO = 1010 MQ
- R.C. IN PROGETTO = 0.54 MQ/MQ

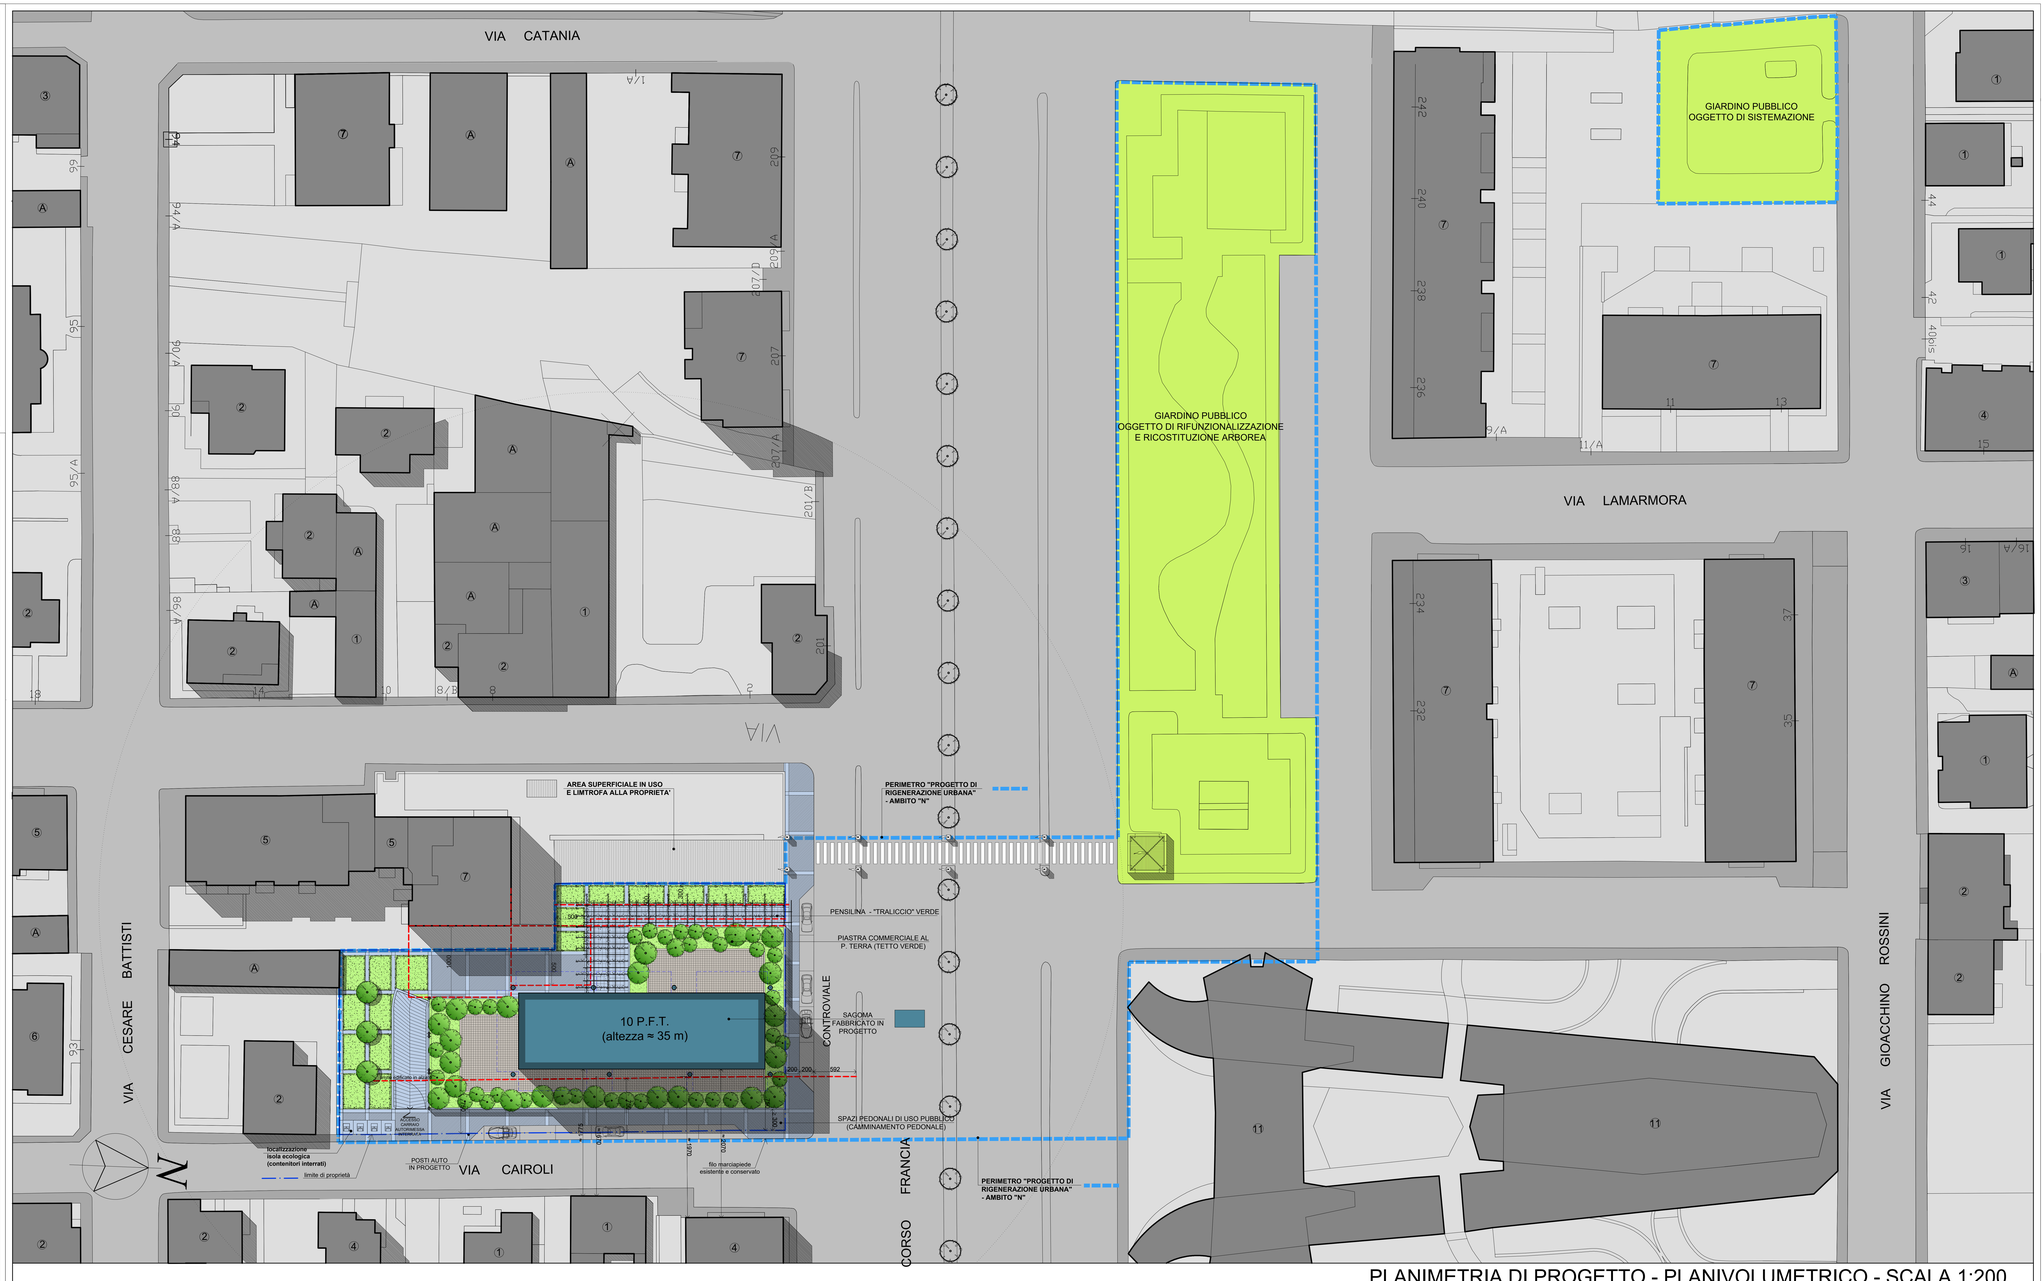

PLANIMETRIA DI PROGETTO - PLANIVOLUMETRICO - SCALA 1:200