COMUNE DI COLLEGNO

PROGRAMMA DI RIGENERAZIONE URBANA, SOCIALE, ARCHITETTONICA "COLLEGNO RIGENERA"

VARIANTE SEMPLIFICATA AI SENSI DELL'ART. 17 BIS DELLA L.R. 56/77
con dettaglio di STRUMENTO URBANISTICO ESECUTIVO

AMBITO DI VARIANTE URBANISTICA "N"
"NATURA URBANA - UNA CITTA' NUOVA"
(CORSO FRANCIA ANGOLO VIA CAIROLI)

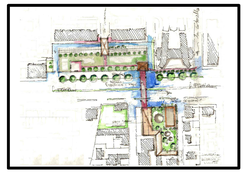

SCHEDE DEL PROGETTO
TAVOLA 3 - AZZONAMENTO - scala 1:200
(novembre 2018 - agg. febbraio 2019 - agg. ottobre 2019)

STUDIO MANTOVANI ZANGARINI MASSIMILIANO ARCHITETTI
PORTA PALATINA 1 - 10122 TORINO - TEL. 011 4369611 - FAX 011 4369612 - E-MAIL: studio@mzm-arch.com

Sara Gentile architetto
Via Susa n. 49 - 10093 - Collegno (TO)
e-mail: studiogentile.sara@gmail.com

TUTTI I DIRITTI RISERVATI AI SENSI DELLA LEGGE 633/41

LEGENDA

- PERIMETRO "PROGETTO DI RIGENERAZIONE URBANA" COME DA SCHEDA DI RIGENERA - AMBITO "N"
- SUPERFICIE TERRITORIALE (lotto catastale)
- SUPERFICIE FONDIARIA - LOTTO IN PROPRIETA'
- SUPERFICIE FONDIARIA ASSOGGETTATA ALL'USO PUBBLICO (camminamenti pedonali, area verde) - mq 465
- SUPERFICIE FONDIARIA ASSOGGETTATA ALL'USO PUBBLICO (*superficie a parcheggio delegata al soddisfacimento delle unita' commerciali sita al p. terra del fabbricato*) - mq 192

  (area a servizio ex art. 21 L.r. 56/77)
- NUMERO MASSIMO PIANI FUORI TERRA
- DISTANZA MINIMA DAI FABBRICATI/CONFINI
- AREA SUPERFICIALE IN USO E LIMTROFA ALLA PROPRIETA'

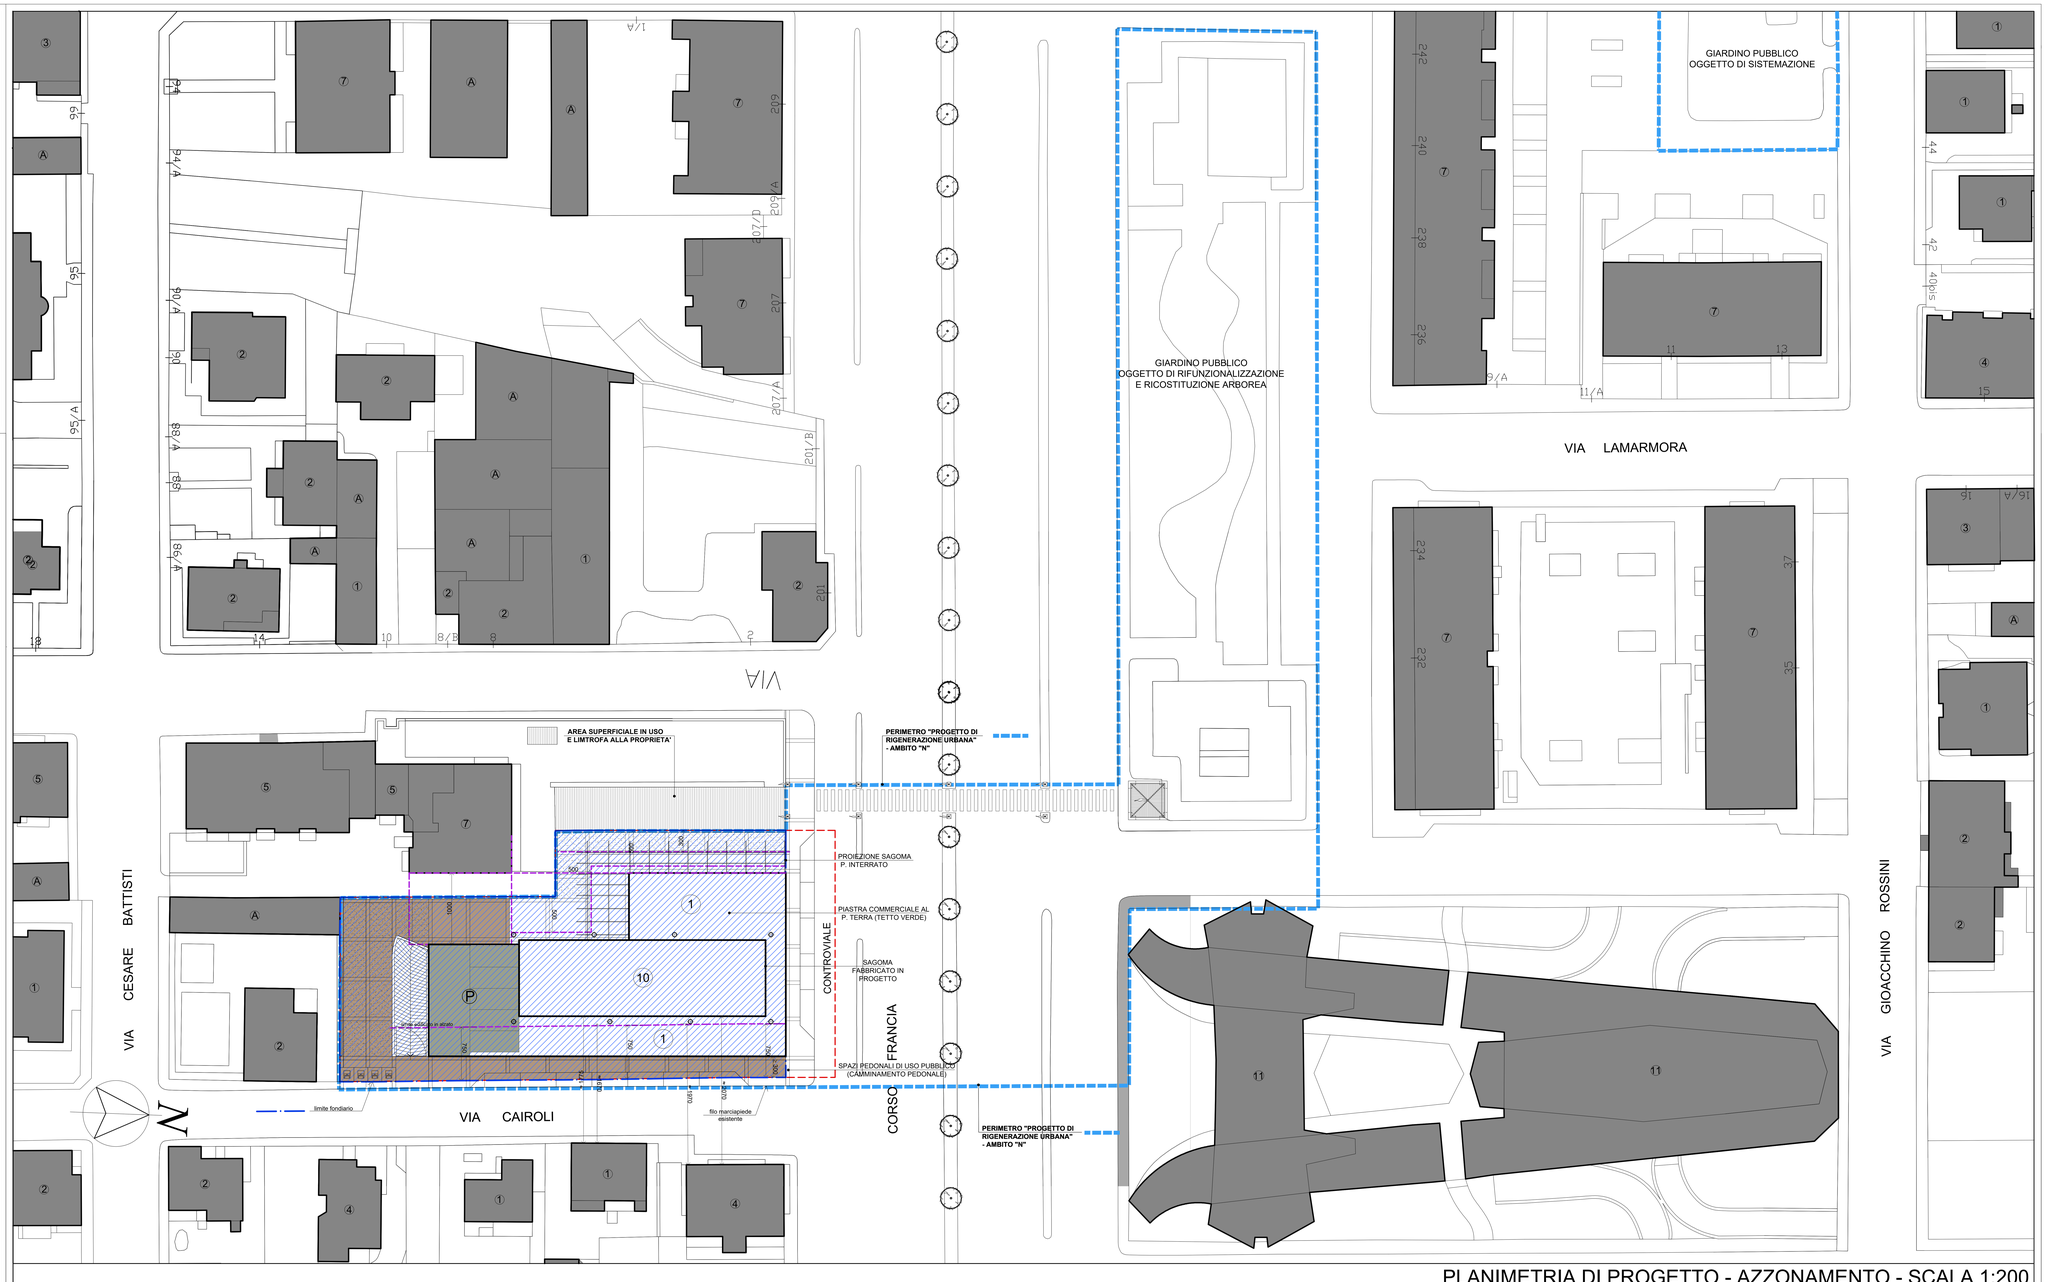

PLANIMETRIA DI PROGETTO - AZZONAMENTO - SCALA 1:200