

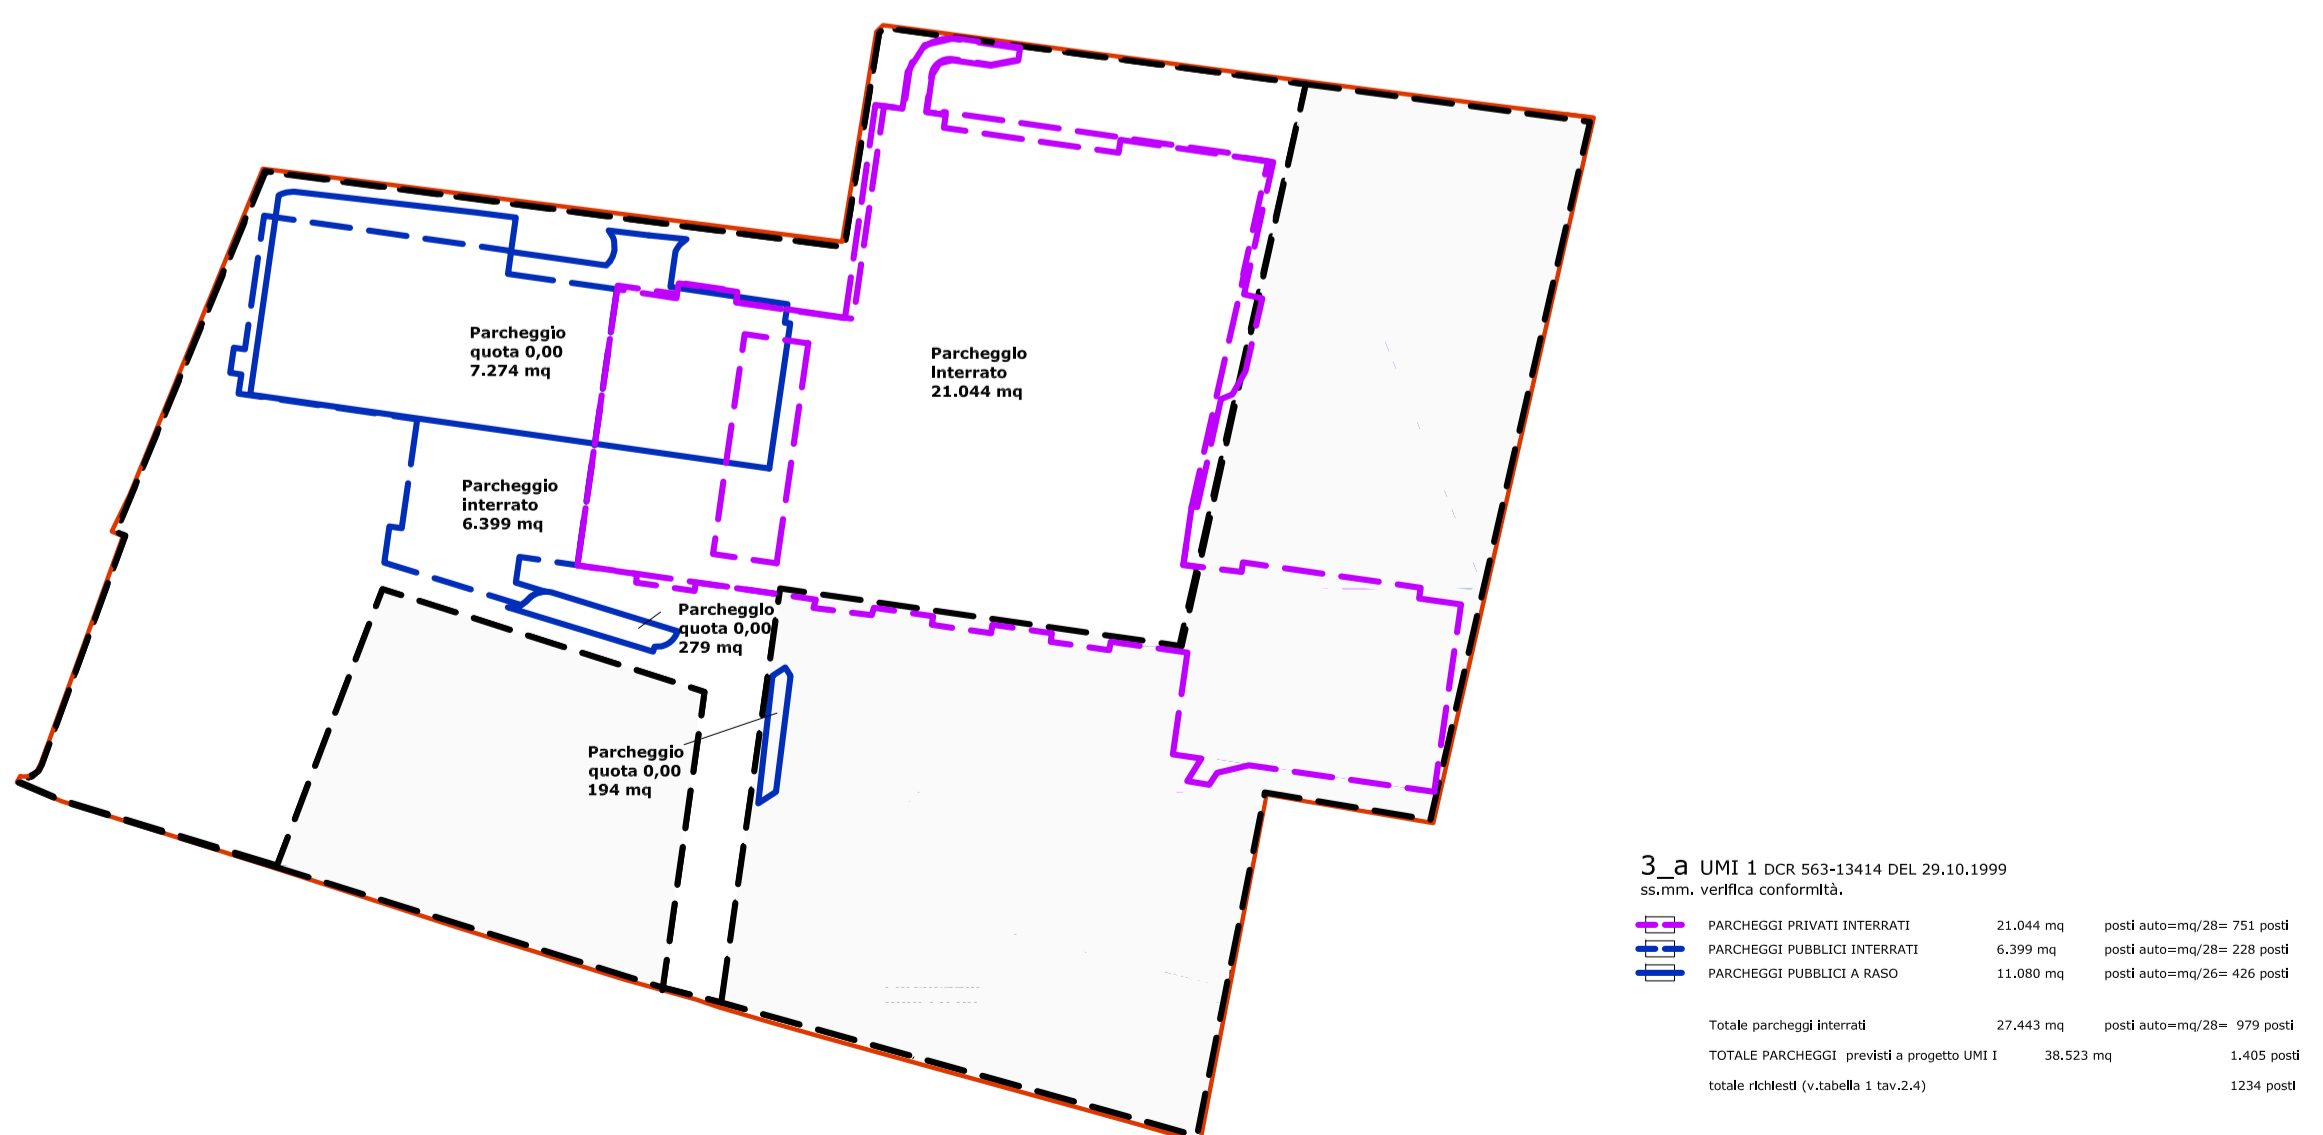
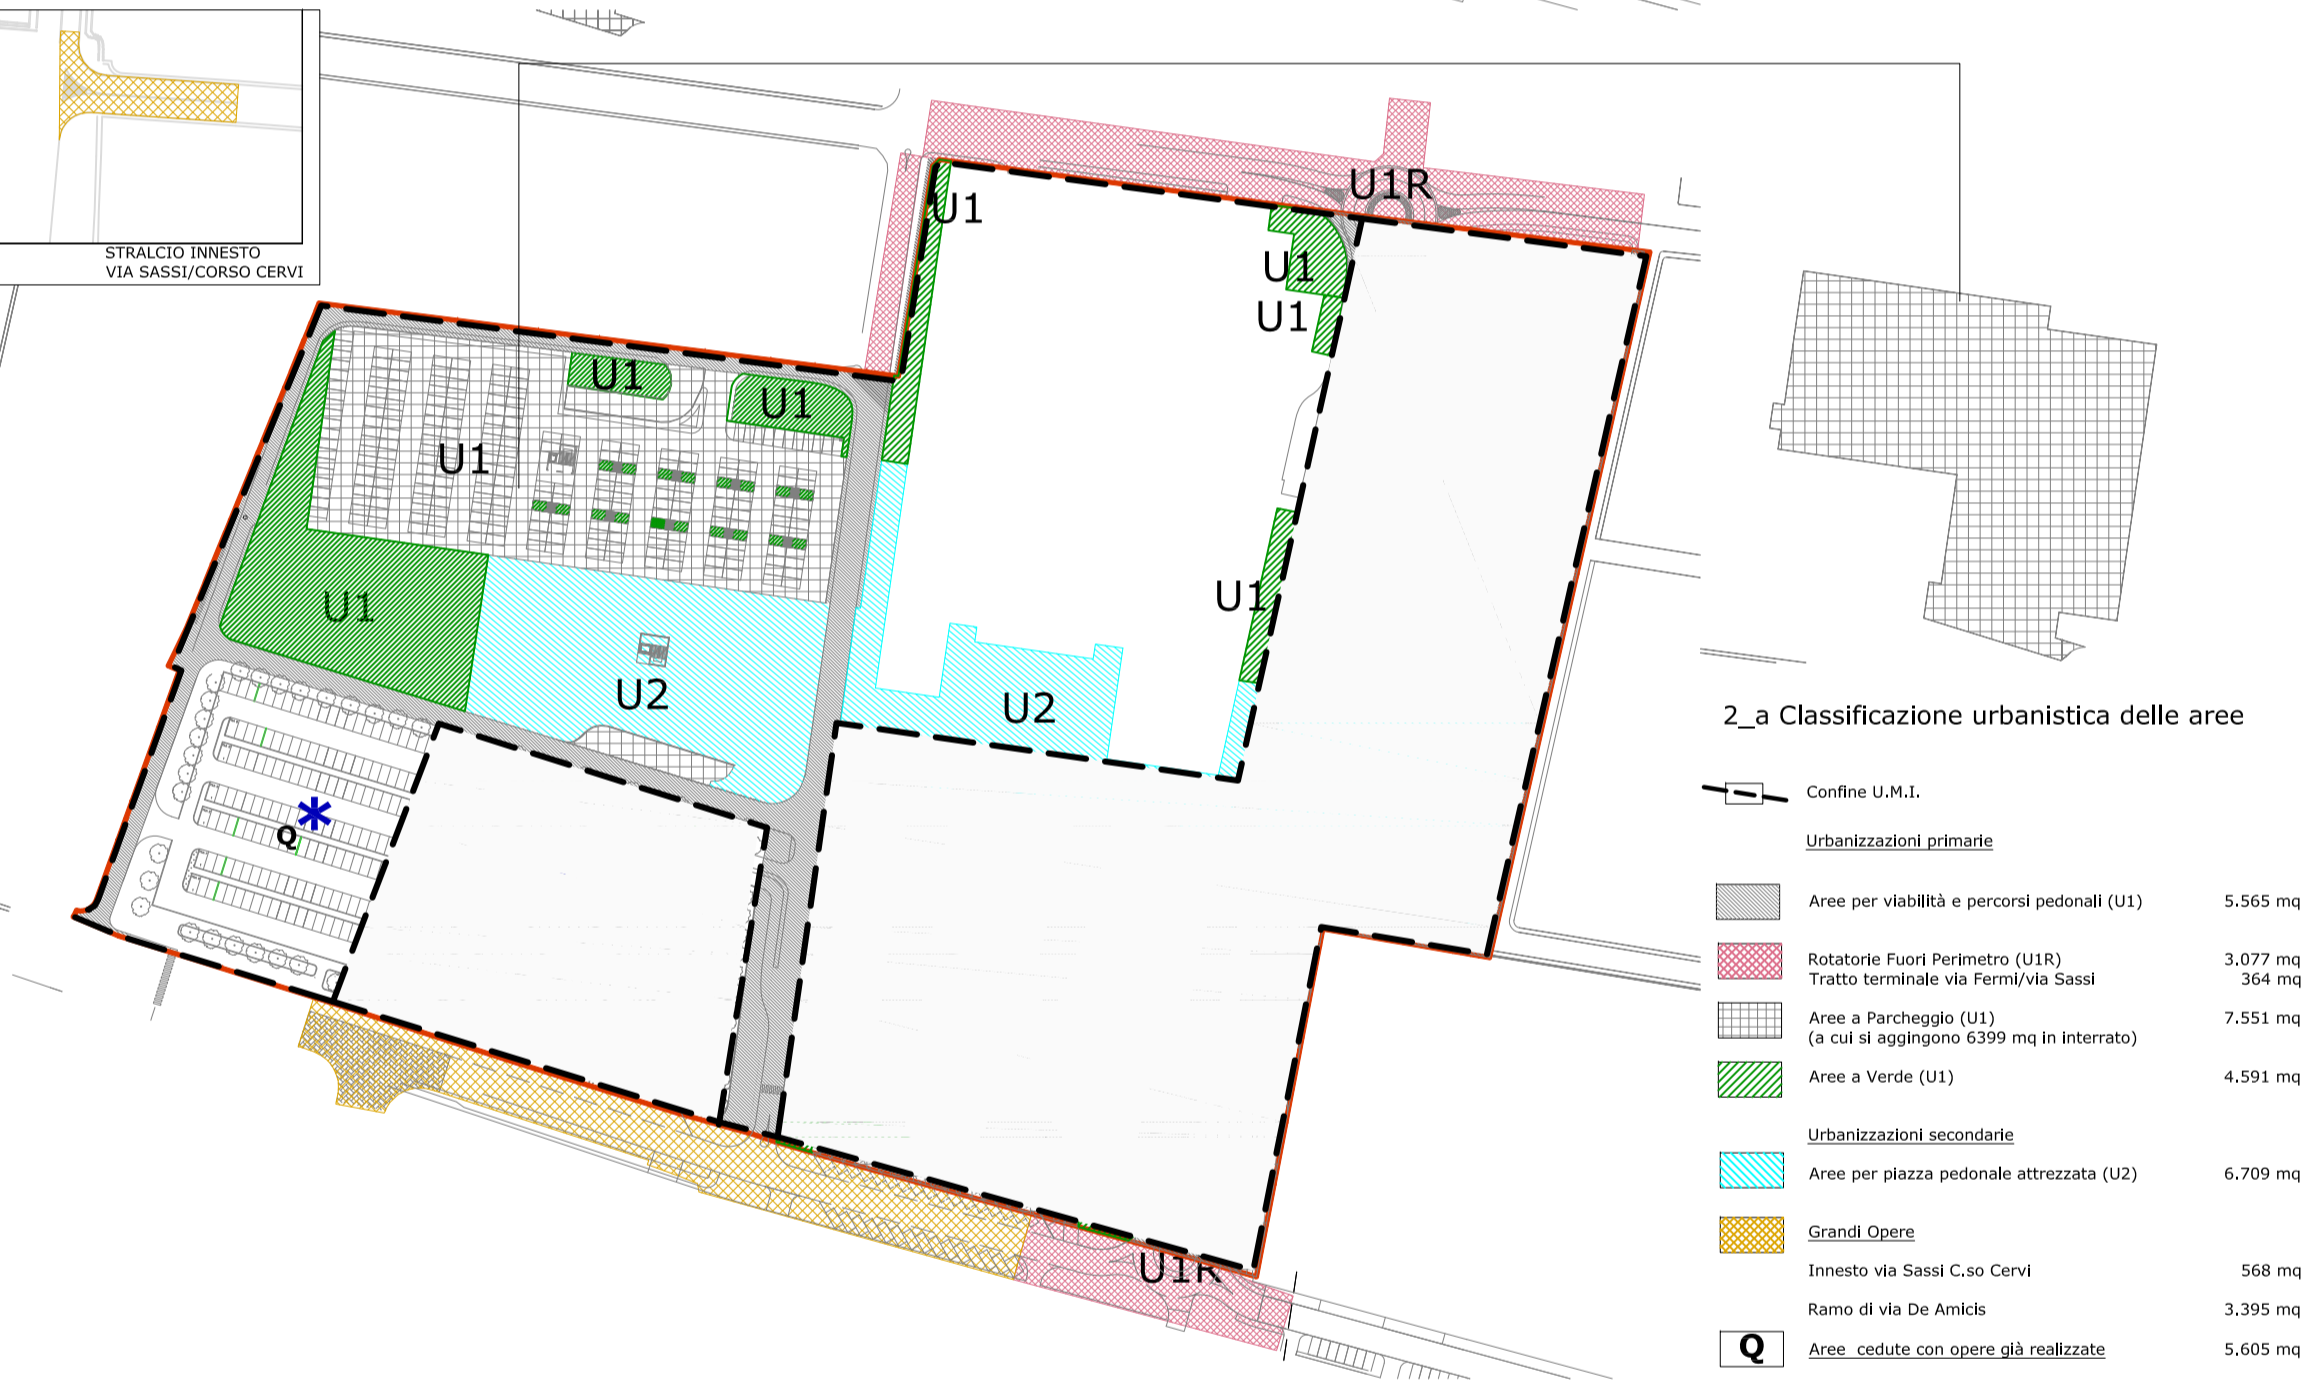
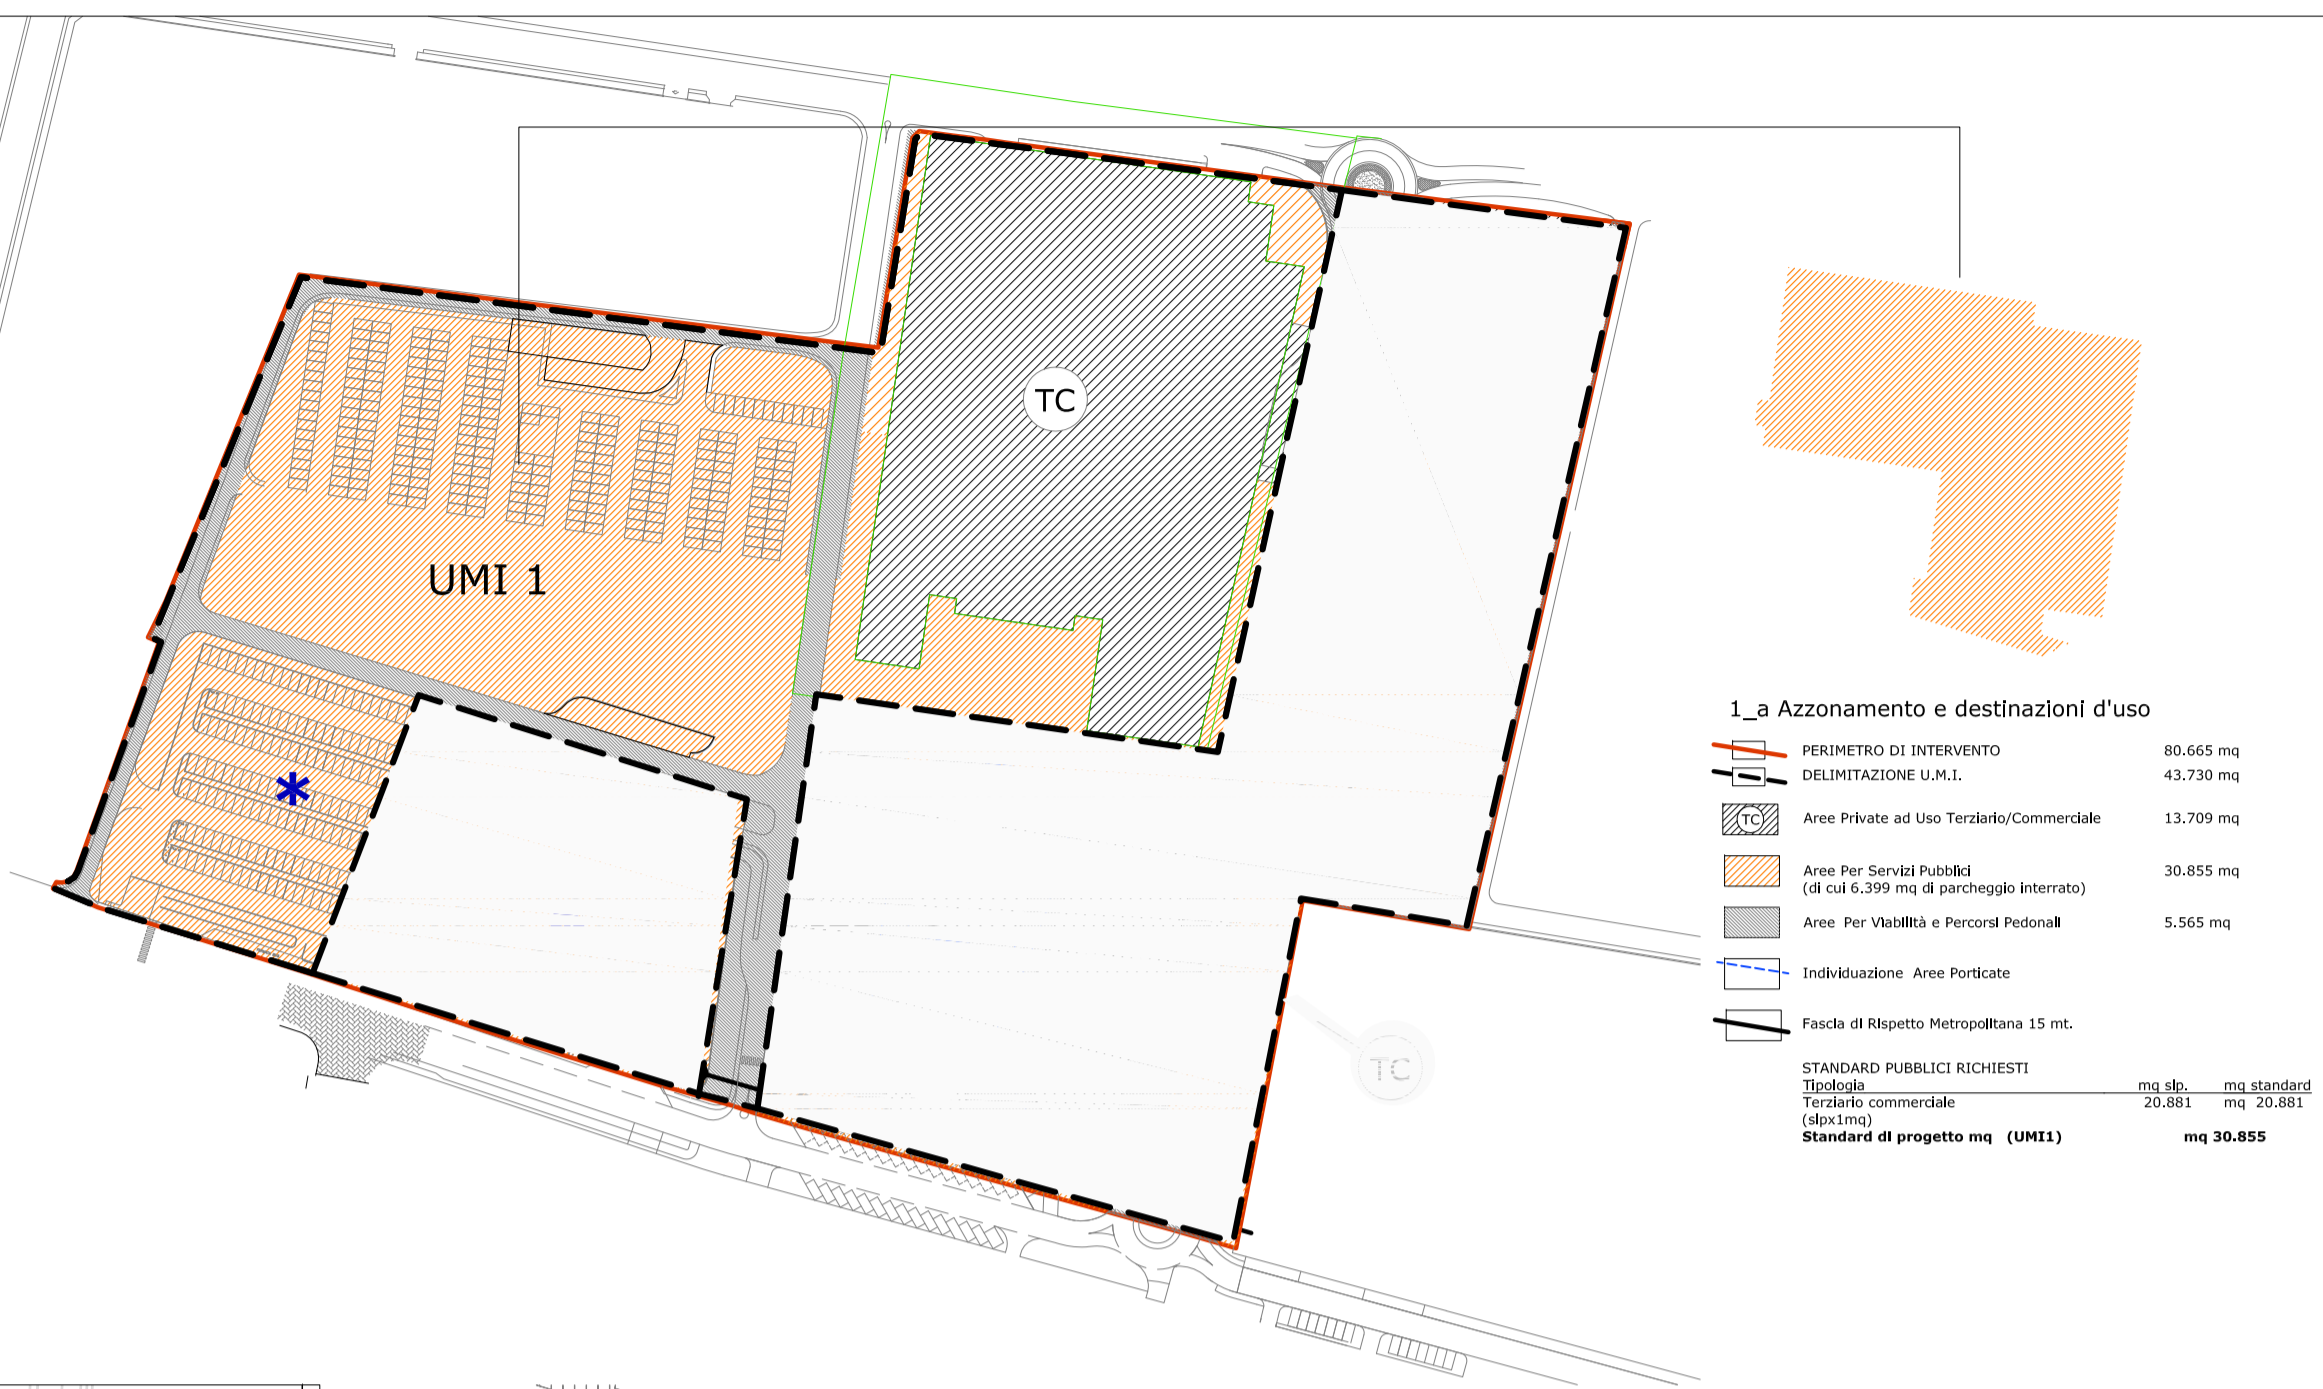
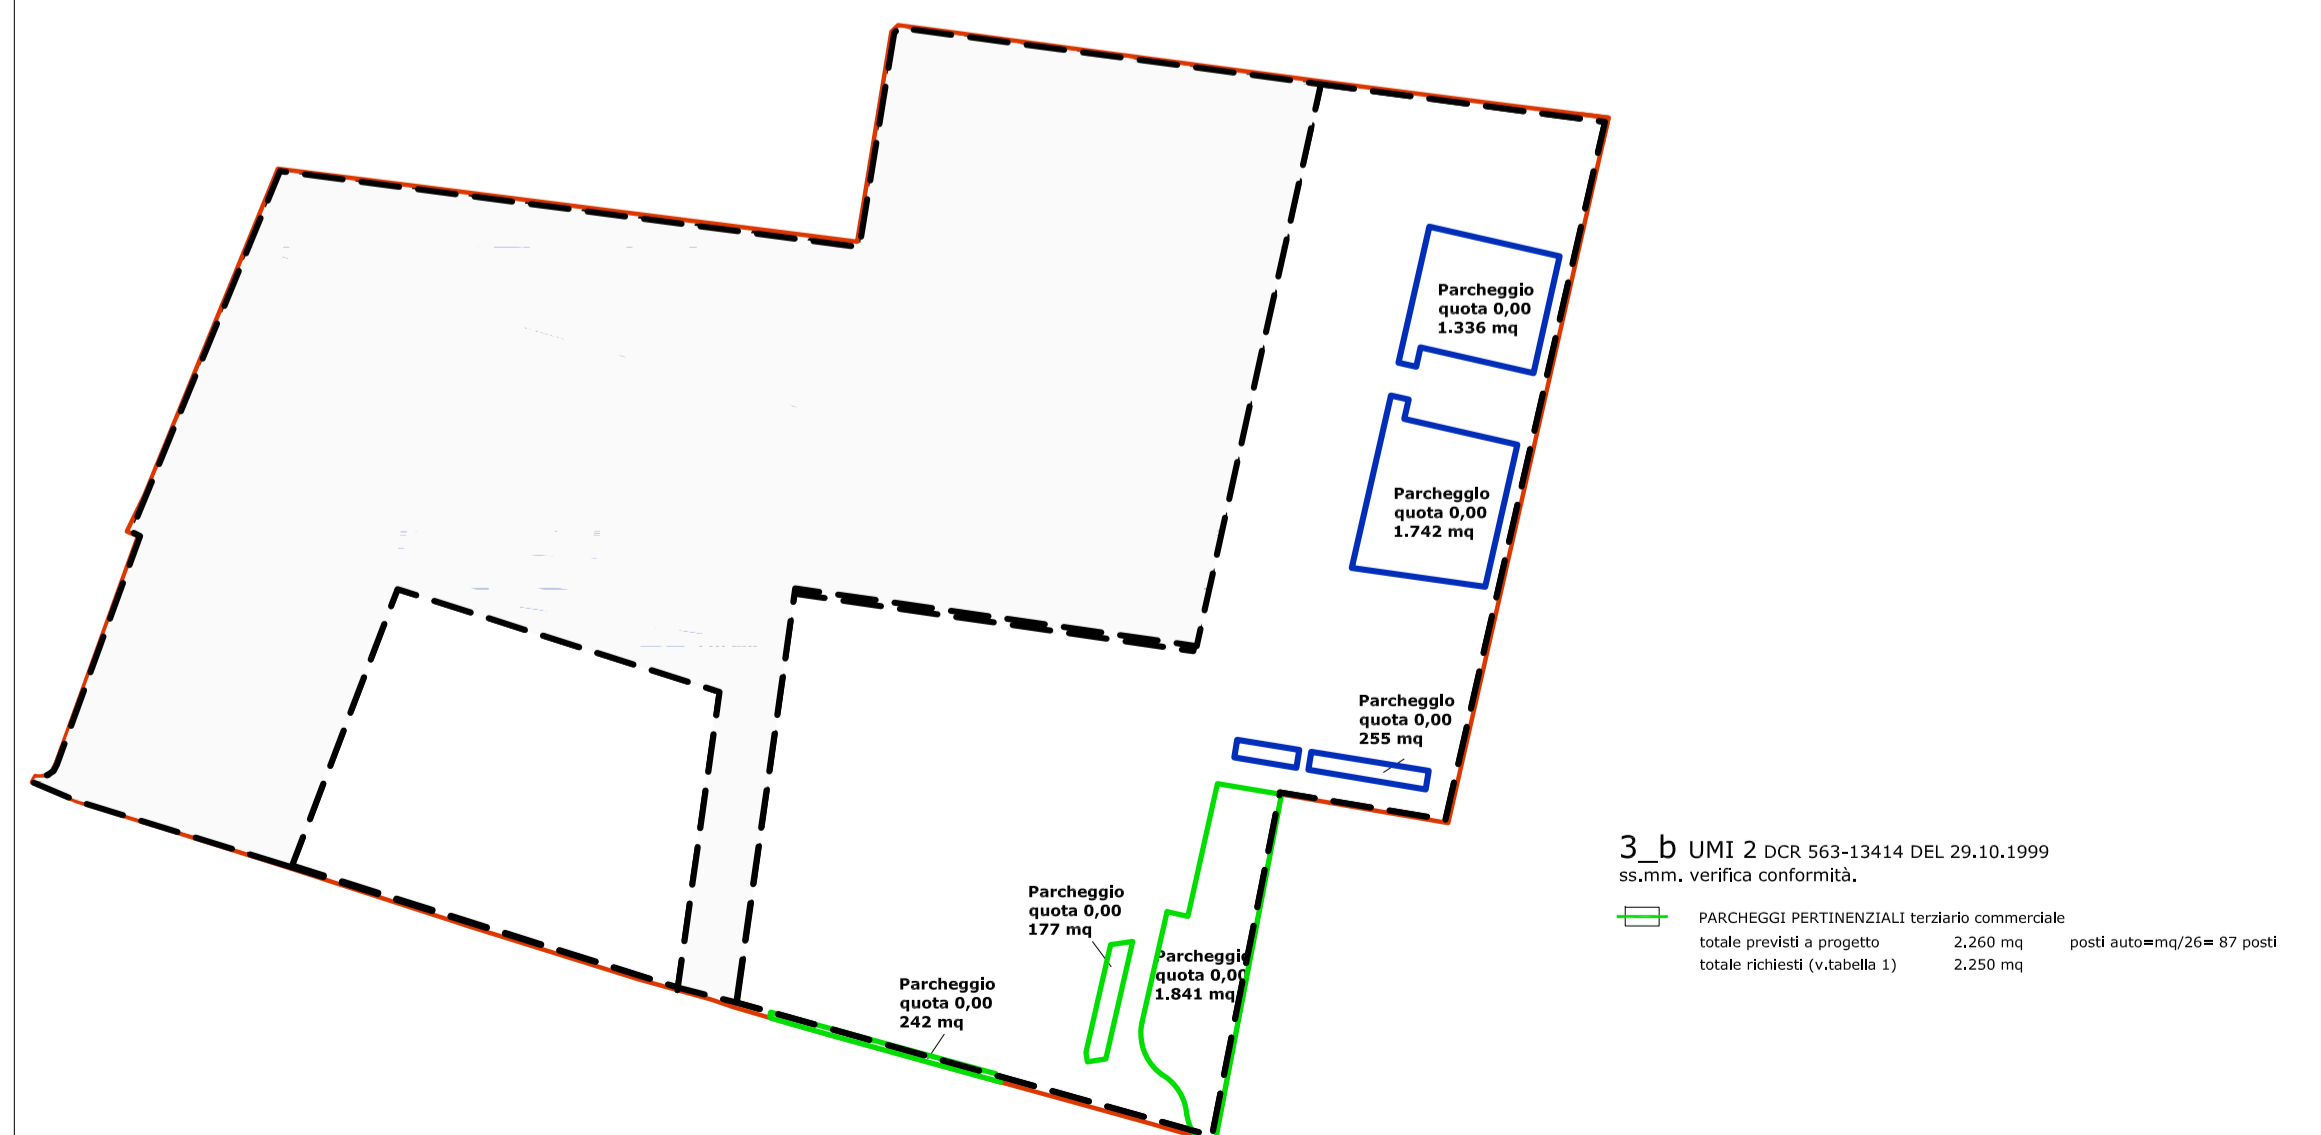


U.M.I 1

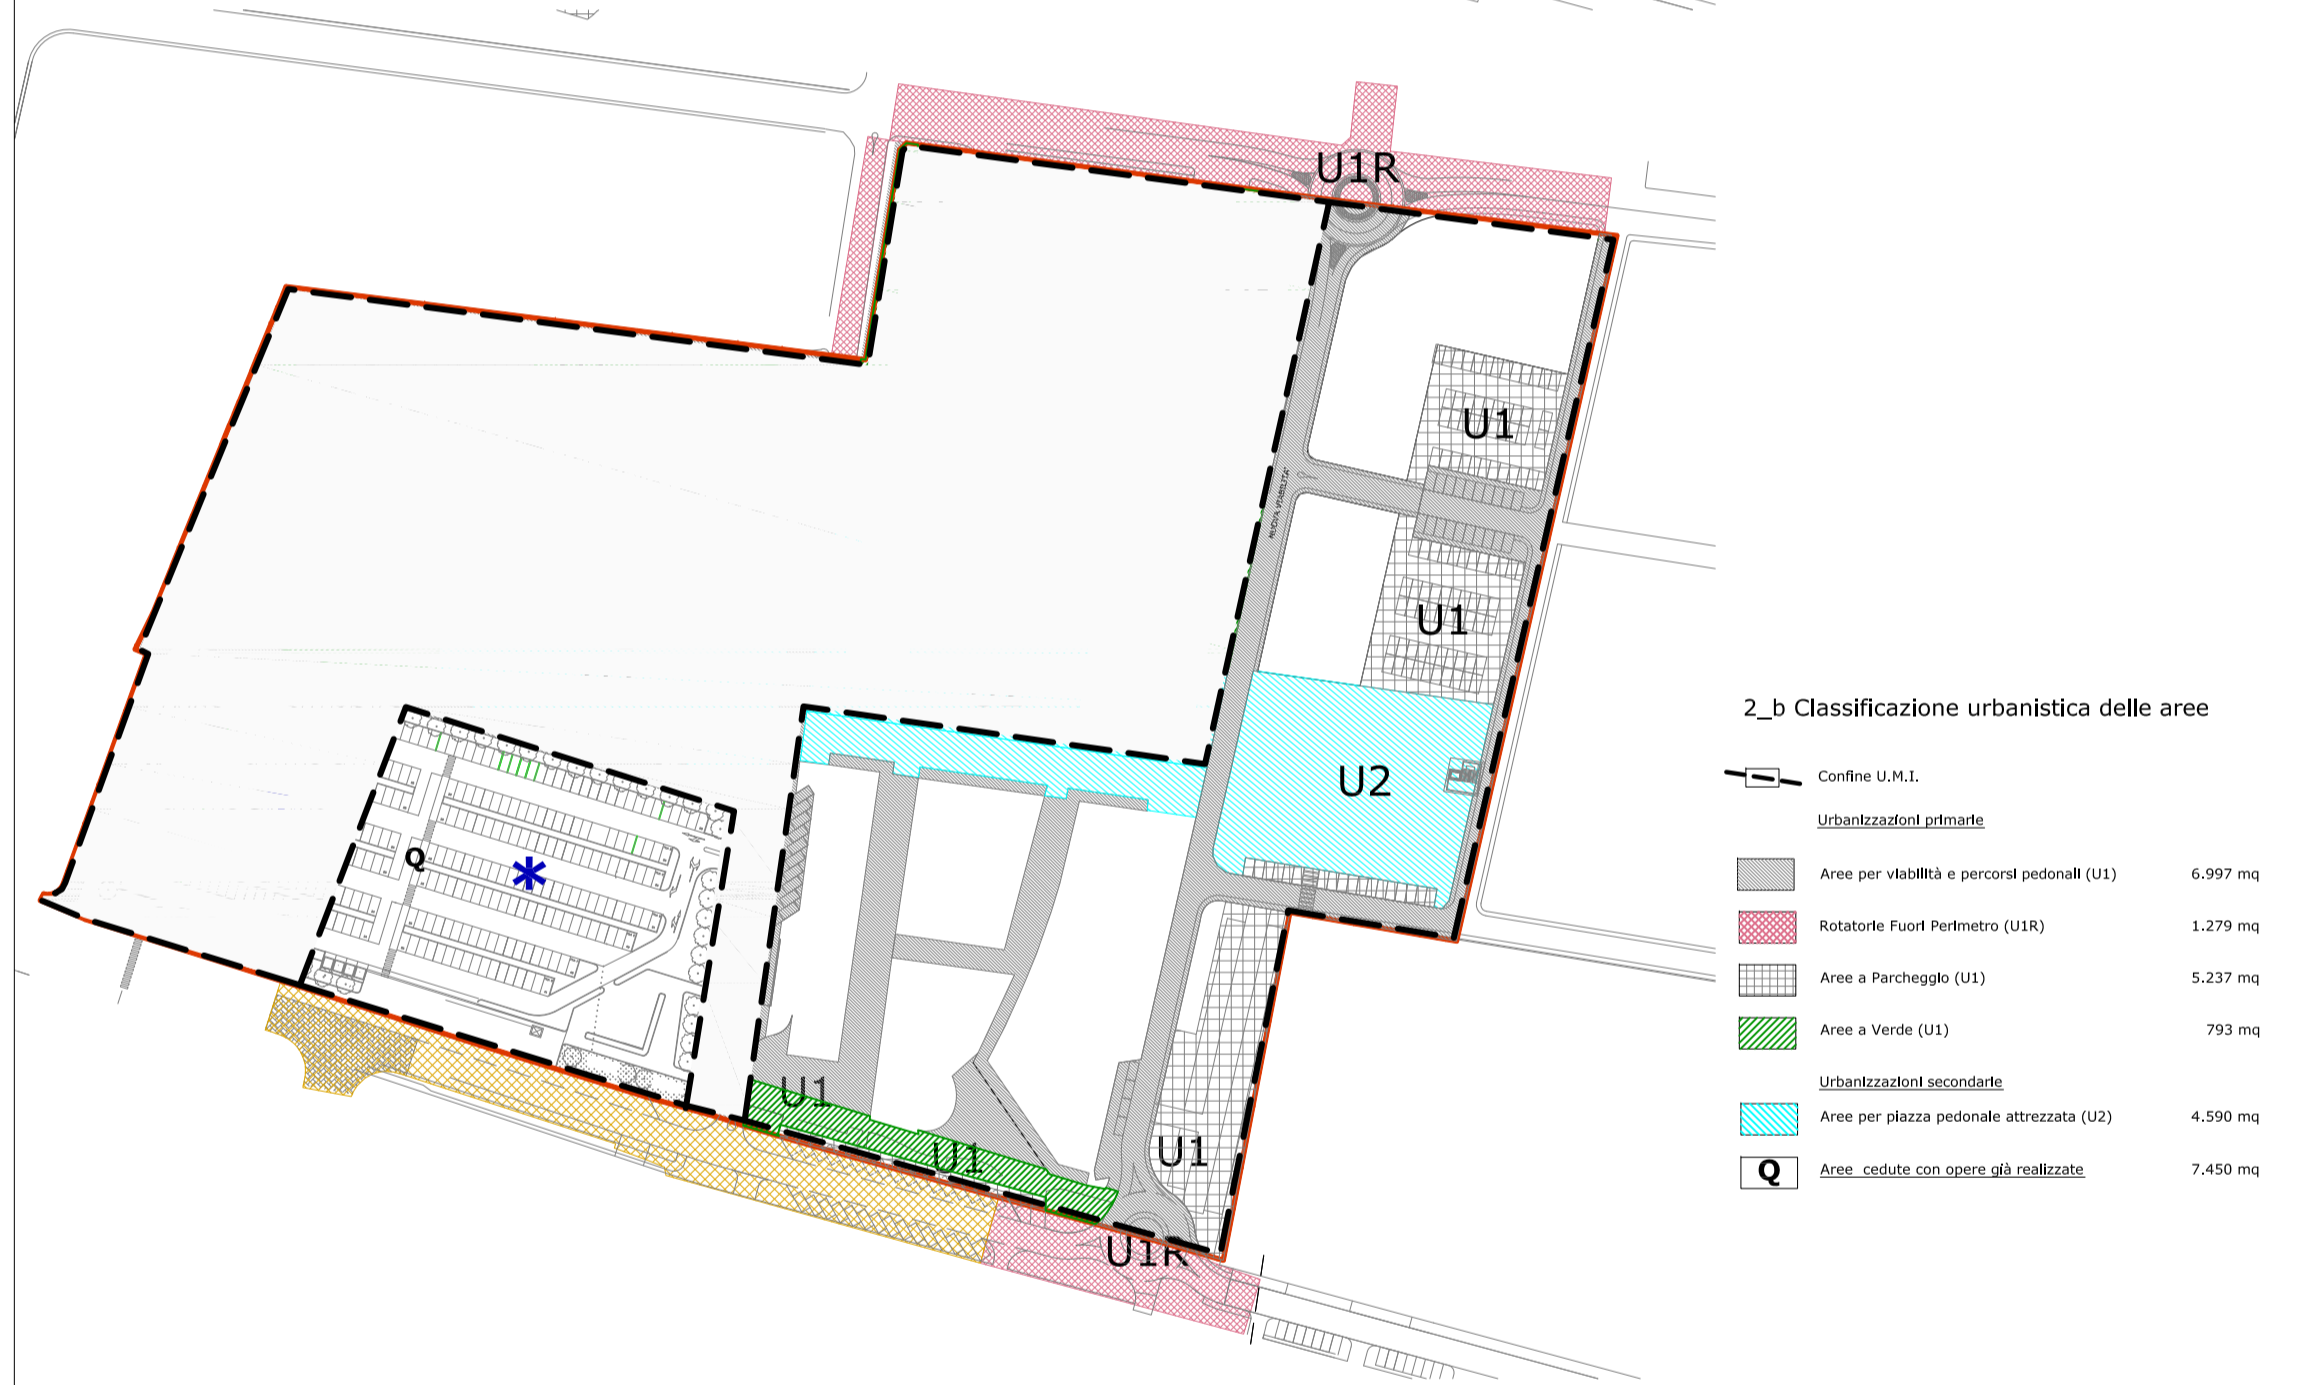

U.M.I 2

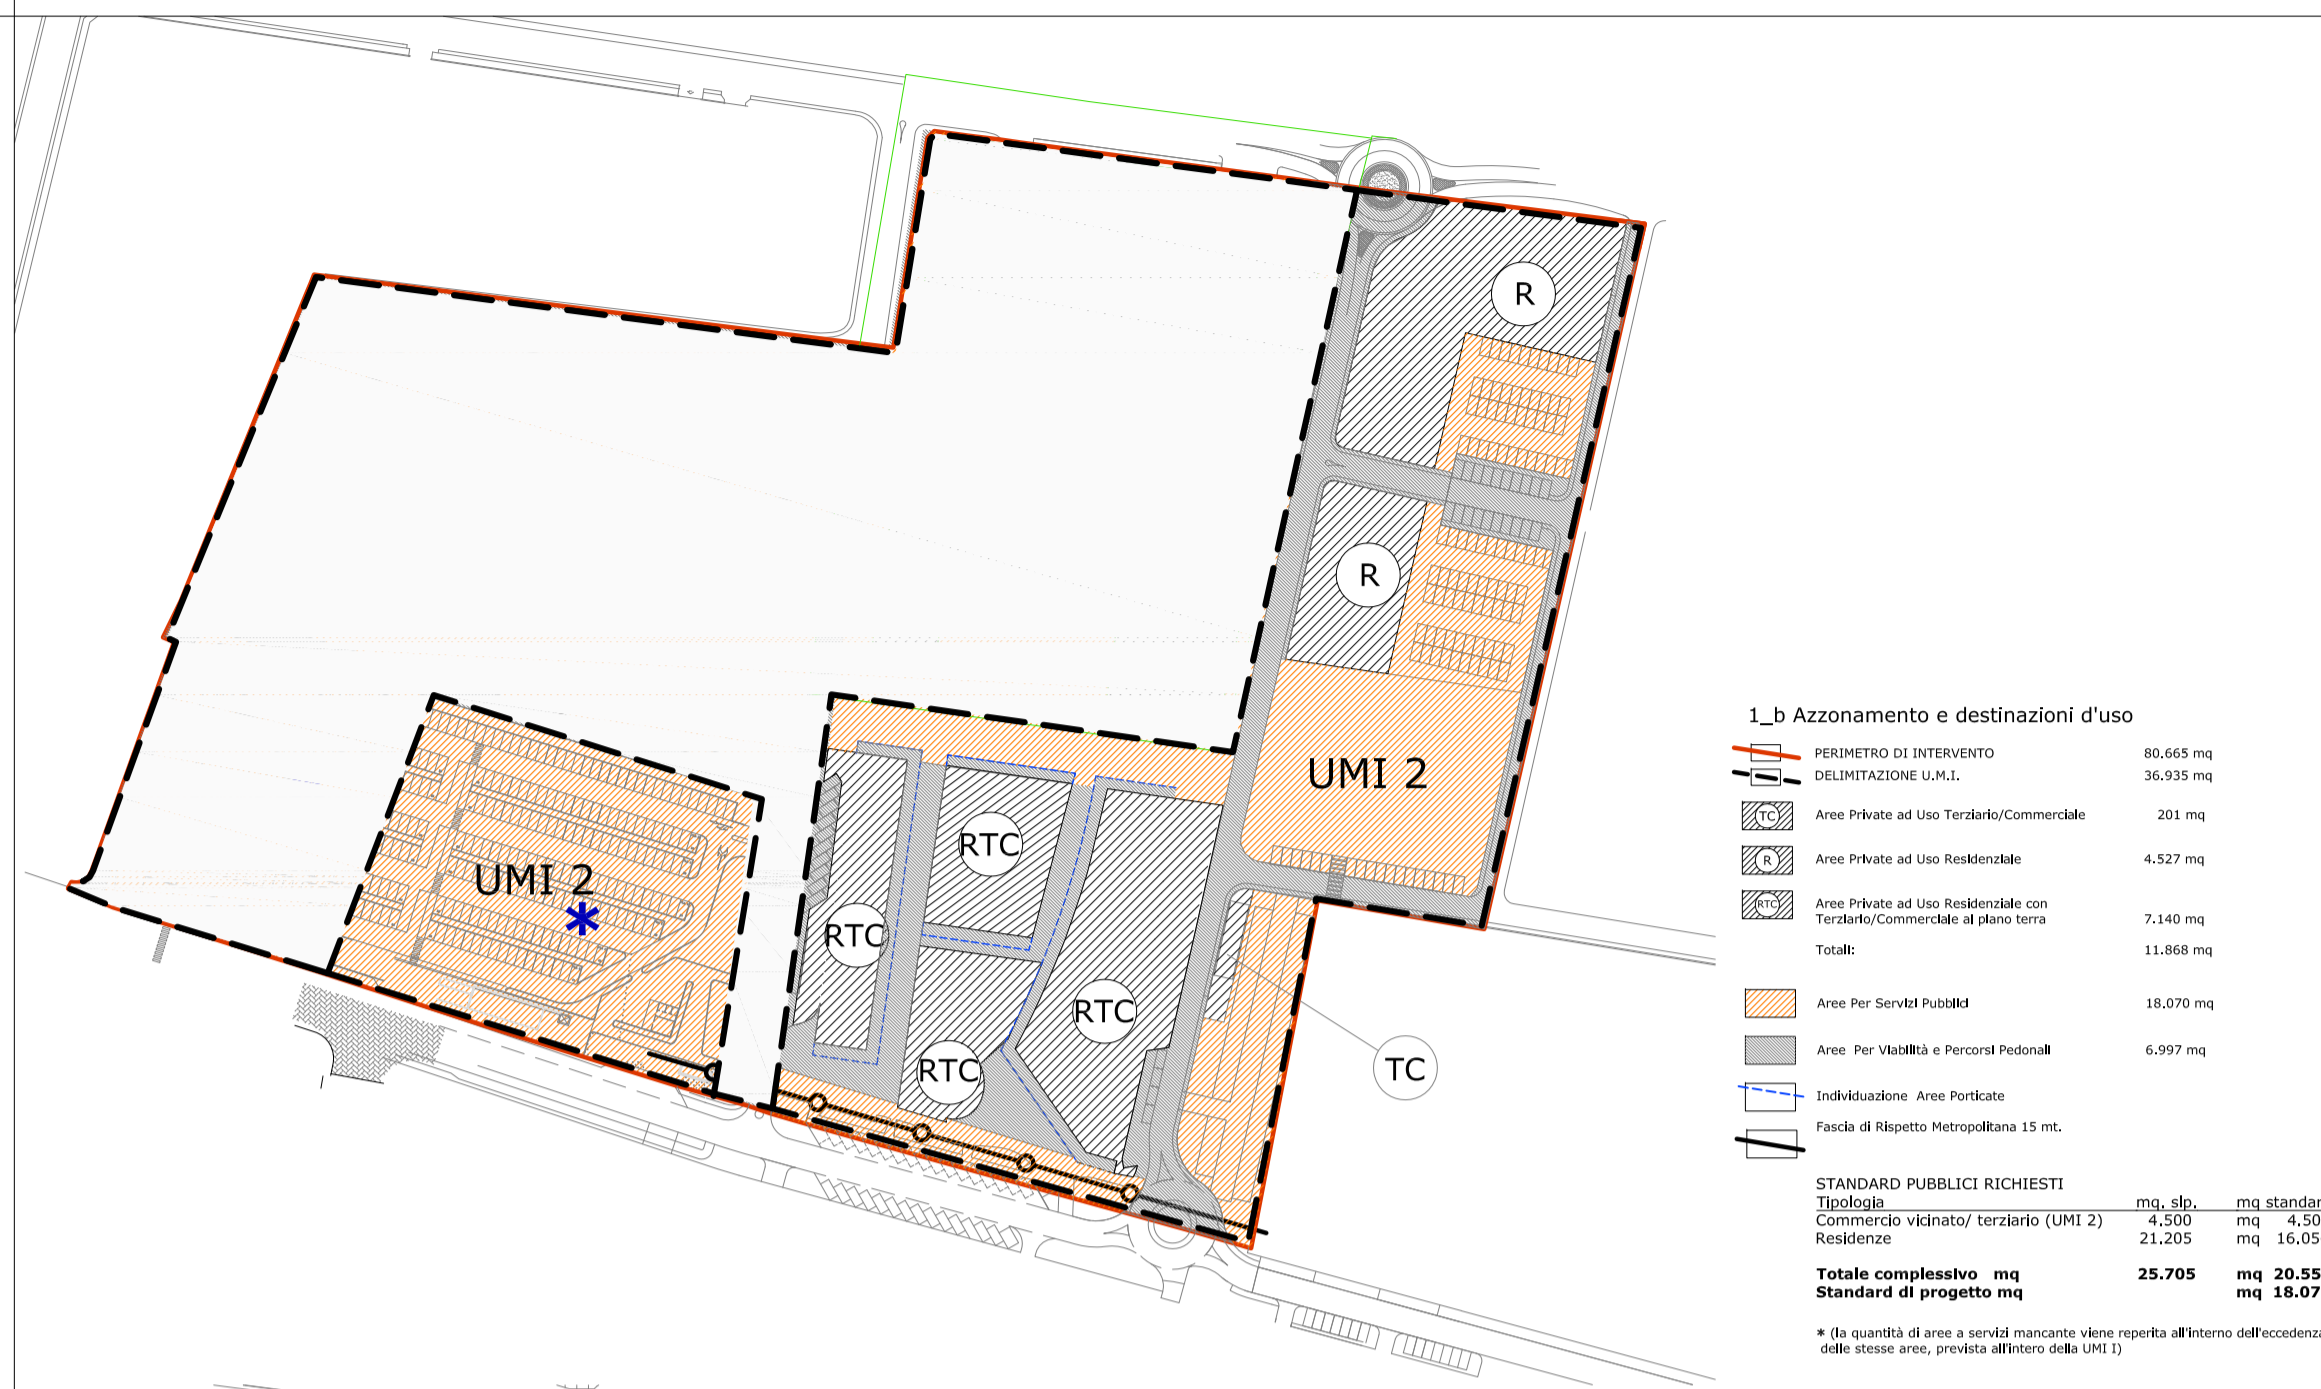

* AMMESSA LA REALIZZAZIONE DI PARCHEGGI PLURIPIANO



Piano Particolareggiato di Iniziativa Pubblica - Area Elbi
VARIANTE
 ex art. 40 L.R. 56/77

Adozione: delibera del C.C. n.63 del 31-03-2011
 Approvazione: delibera del C.C. n. del - -2011



Progetto:
STUDIO MELLANO ASSOCIATI
 ARCHITETTURA URBANISTICA
 Cao Moscalieri, 56 - 10133 TORINO

Supervisione tecnica:
 Settore Urbanistica e Ambiente della Città di Collegno

Il Responsabile del Procedimento
 Dirigente "Settore Urbanistica e Ambiente" - Arch. Lorenzo DE CRISTOFARO

Il Segretario Comunale
 Dott. Angelo TOMARCHIO

Il Sindaco
 Silvana ACCOSSATO

Titolo:
 elaborato n° 2.5
 Azzonamento, Aree per servizi,
 Classificazioni suddivise per U.M.I.
 sc.1:2000

data: giugno 2011