

SEZIONI CON ABBINAMENTO FOTOGRAFICO

Comune di: COLLEGNO (TO)


Rilievo aree di proprietà CANNON S.p.A.

Via De Amicis / Via Manzoni / C.so Antony

COMPLESSO INDUSTRIALE DI VIA DE AMICIS 44

COMPLESSO SPORTIVO DI VIA MANZONI 33

SEZIONI CON ABBINAMENTO FOTOGRAFICO

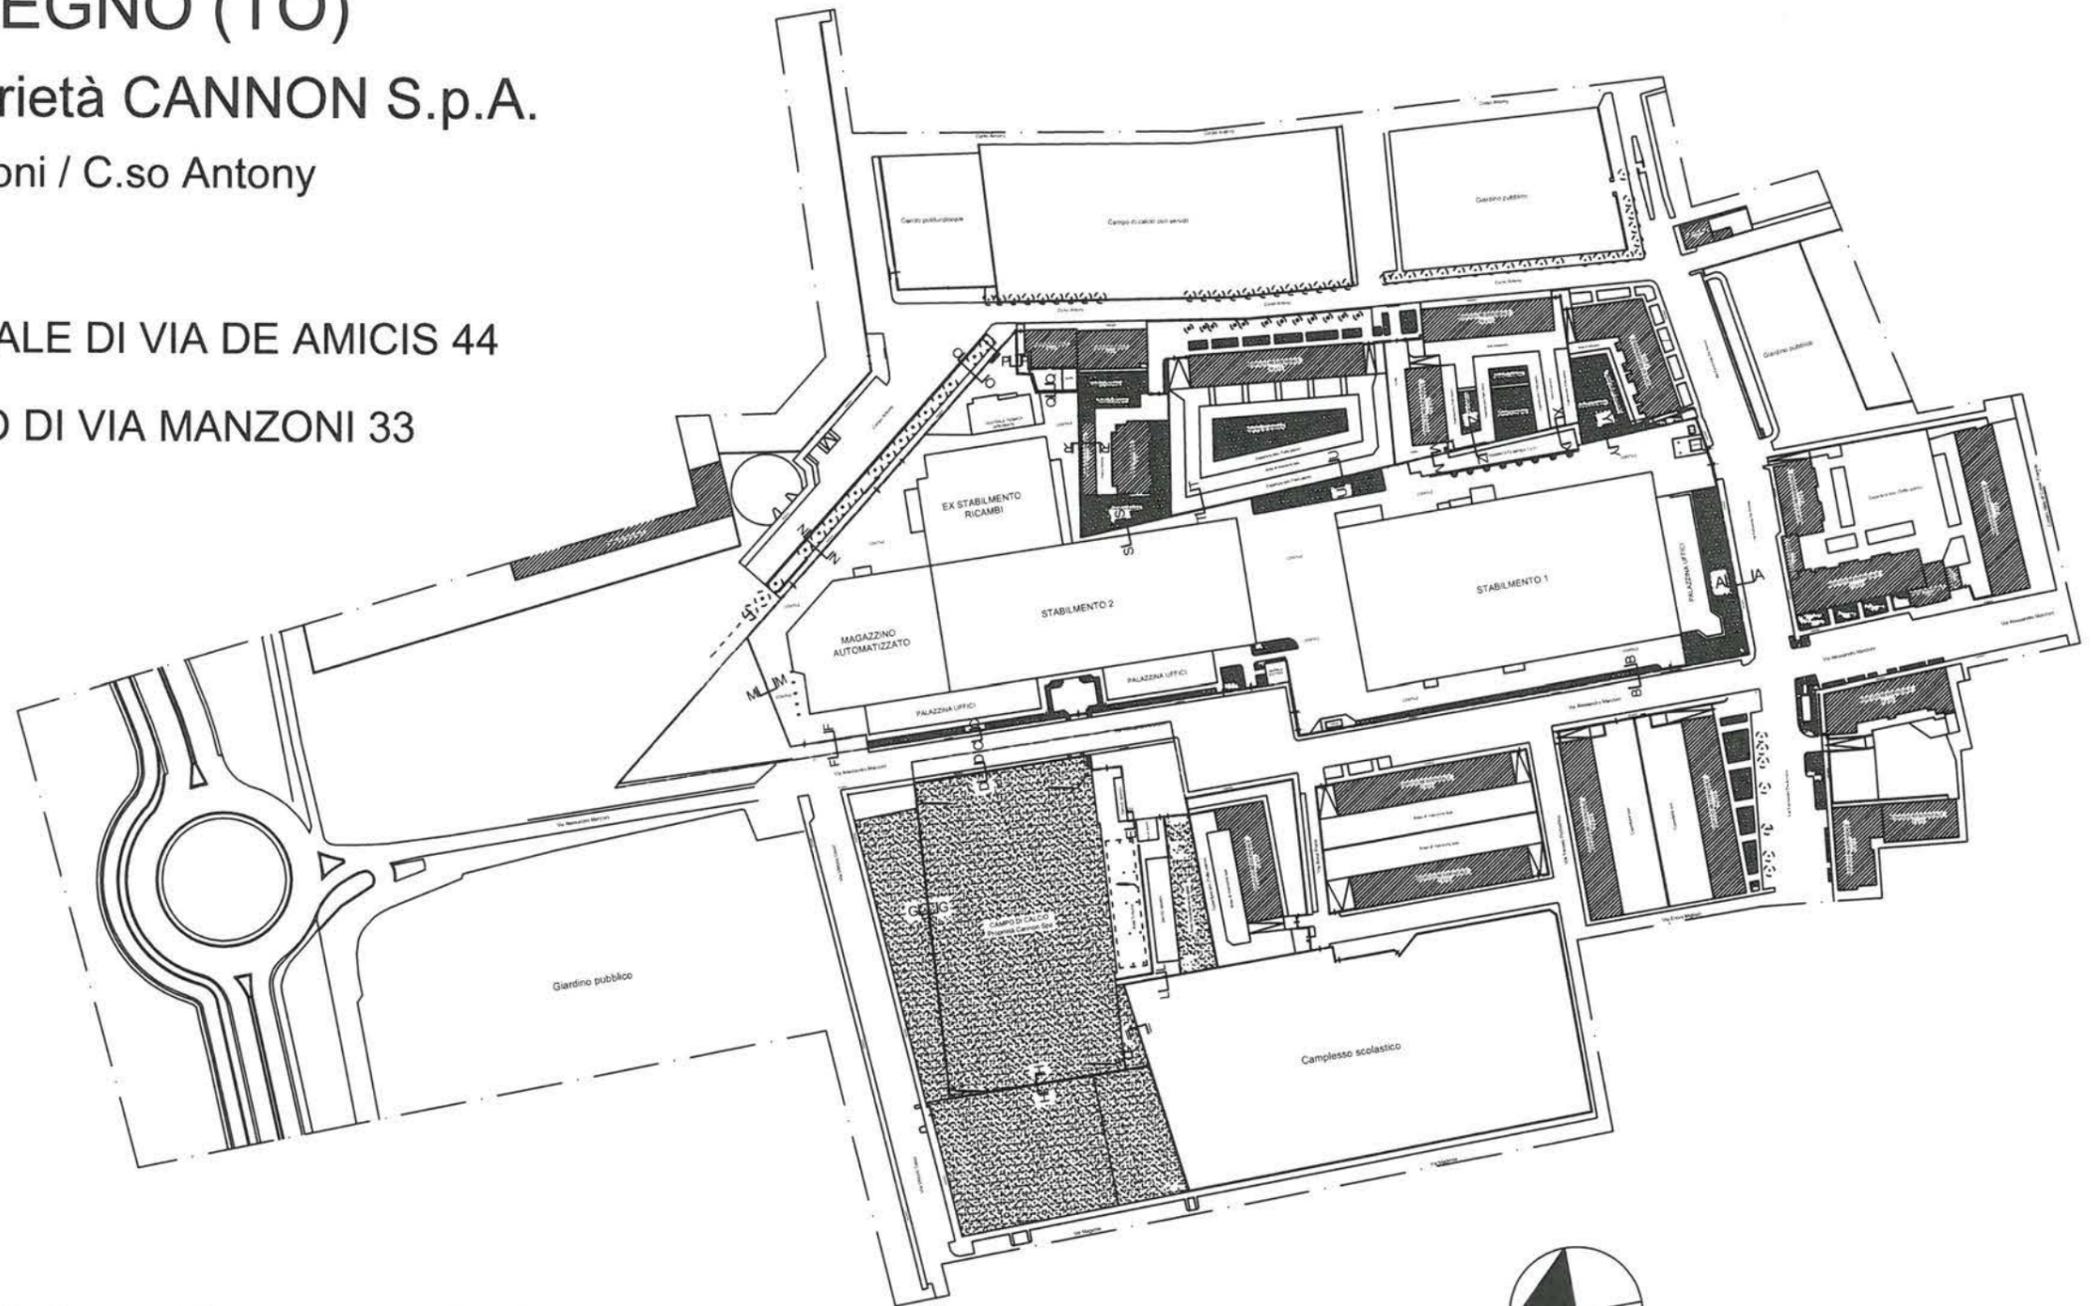


Collegno Rigenera - Luglio 2019


Studio Tecnico Andrea Arch. Callegari
Piazza Statuto 10 Scala B - Torino 10122 Tel. 335 5954081 e-mail: callarch.torino@gmail.com

Elaborato e documentazione fotografica da rilievo sviluppato nel 2015




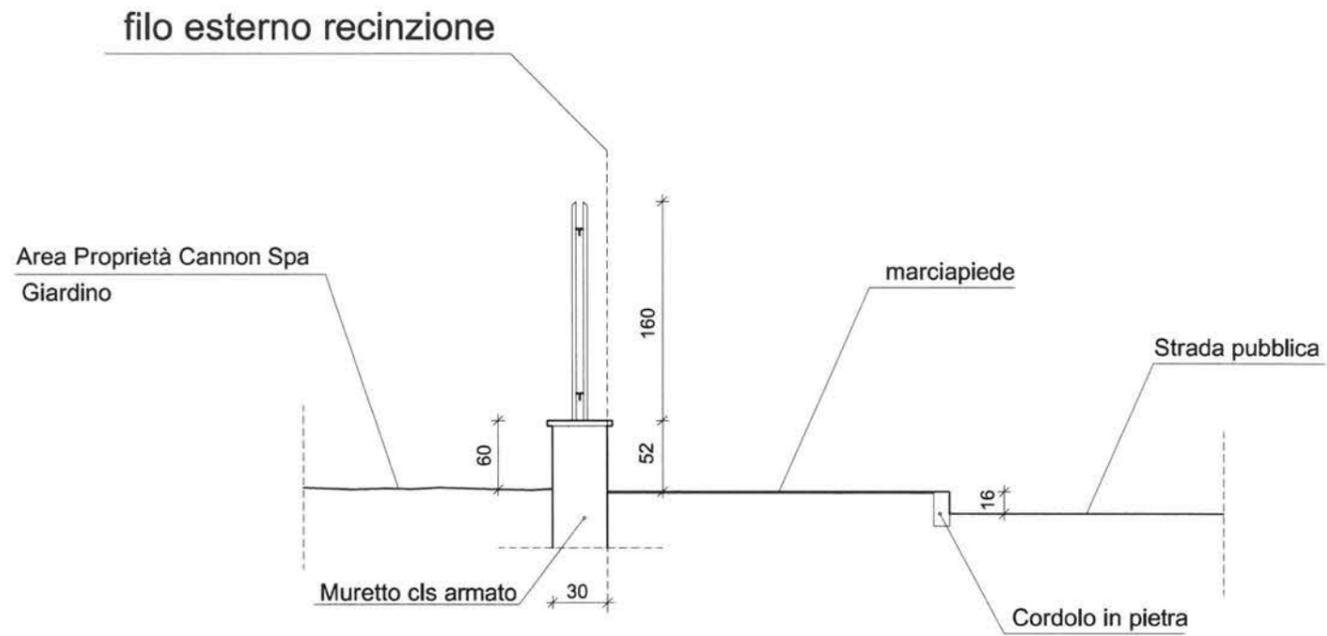


Via De Amicis
SEZIONE A-A
 scala 1:50

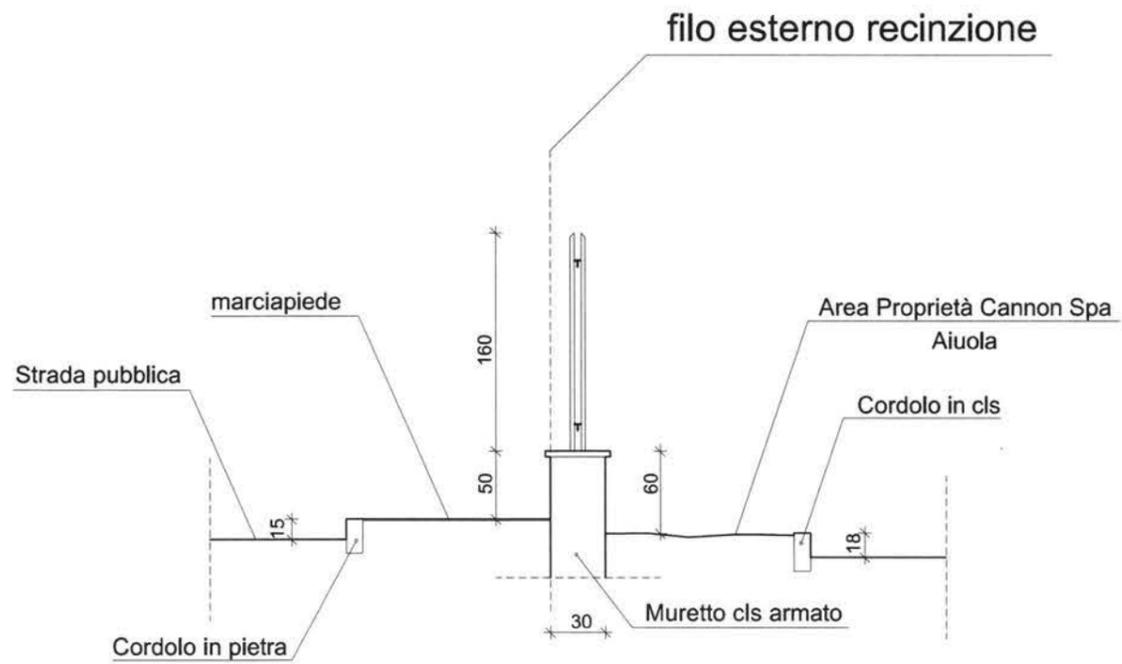


Via Manzoni
SEZIONE B-B
 scala 1:50

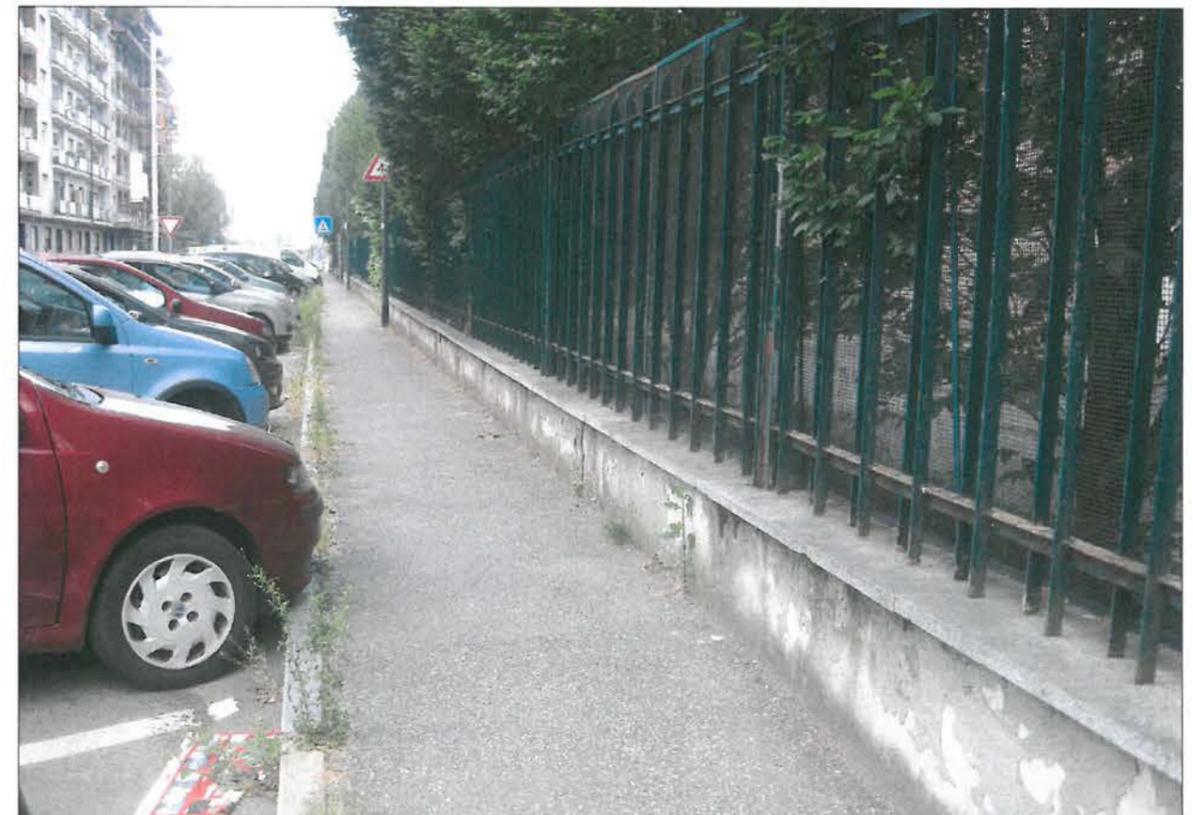

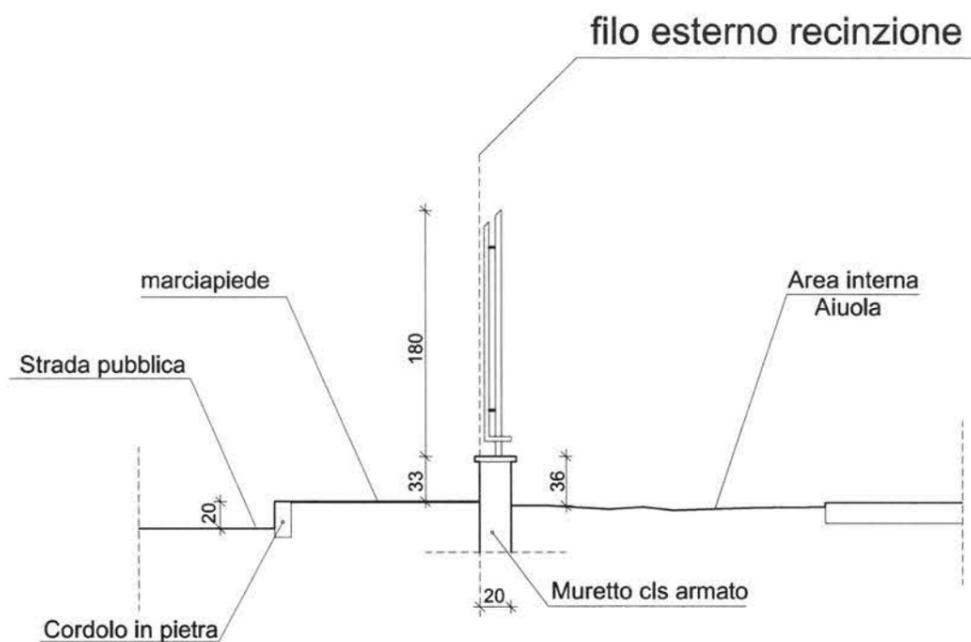


Via Manzoni
SEZIONE C-C
 scala 1:50

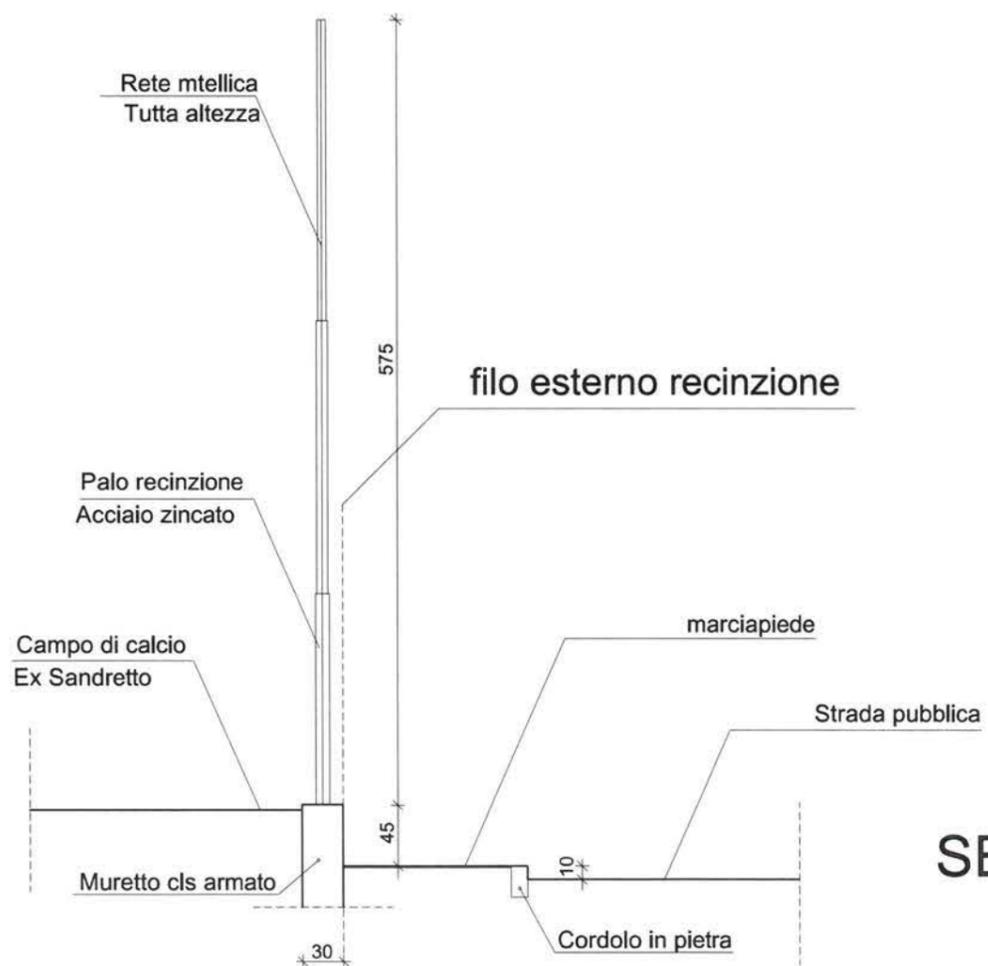


Via Manzoni
SEZIONE D-D
 scala 1:50




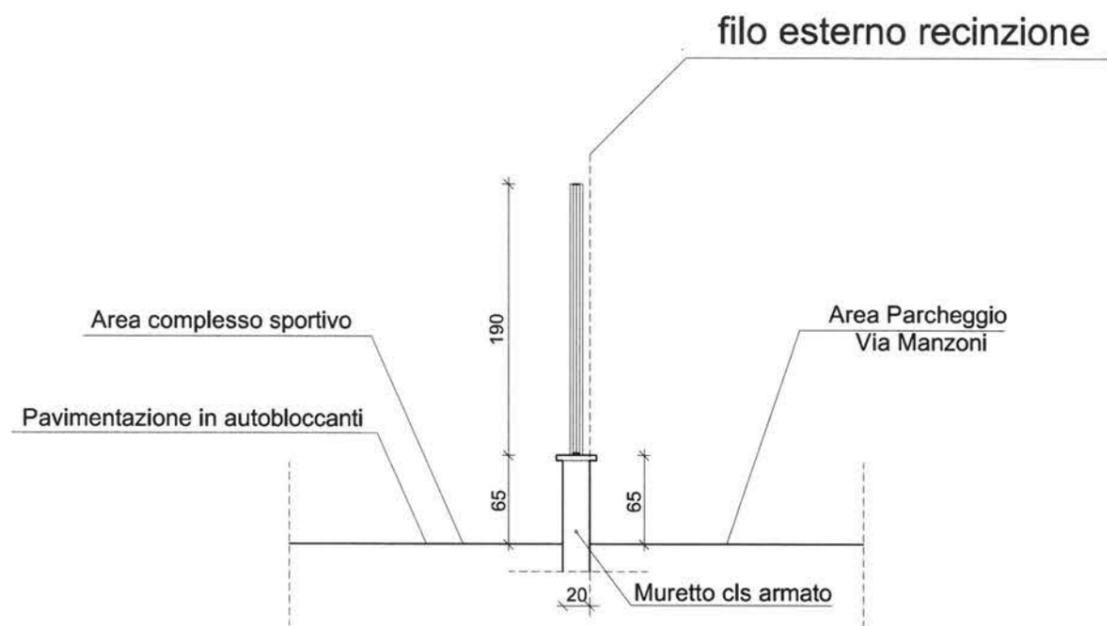



Via Manzoni
SEZIONE E-E
 scala 1:50

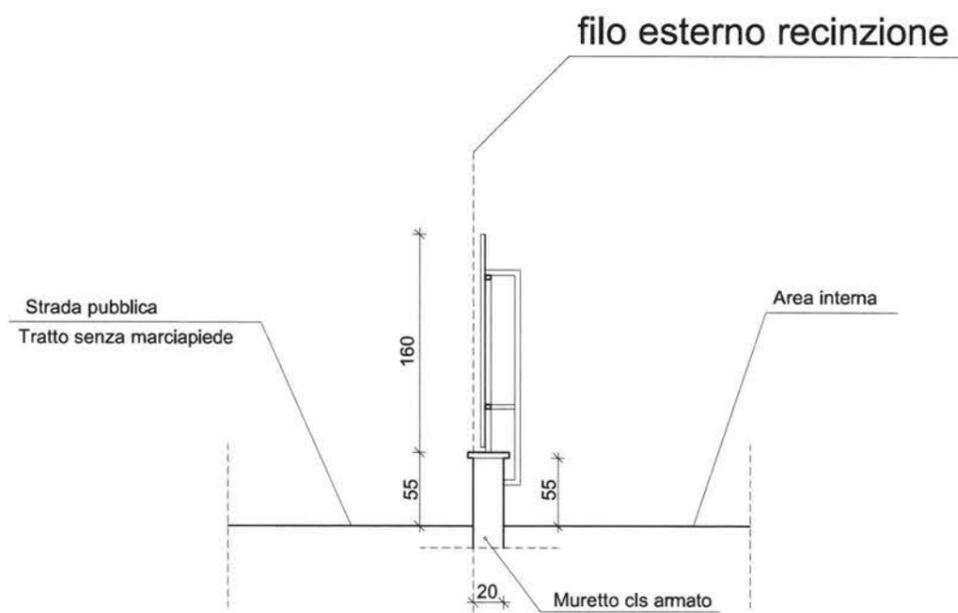


Via Manzoni
SEZIONE F-F
 scala 1:50

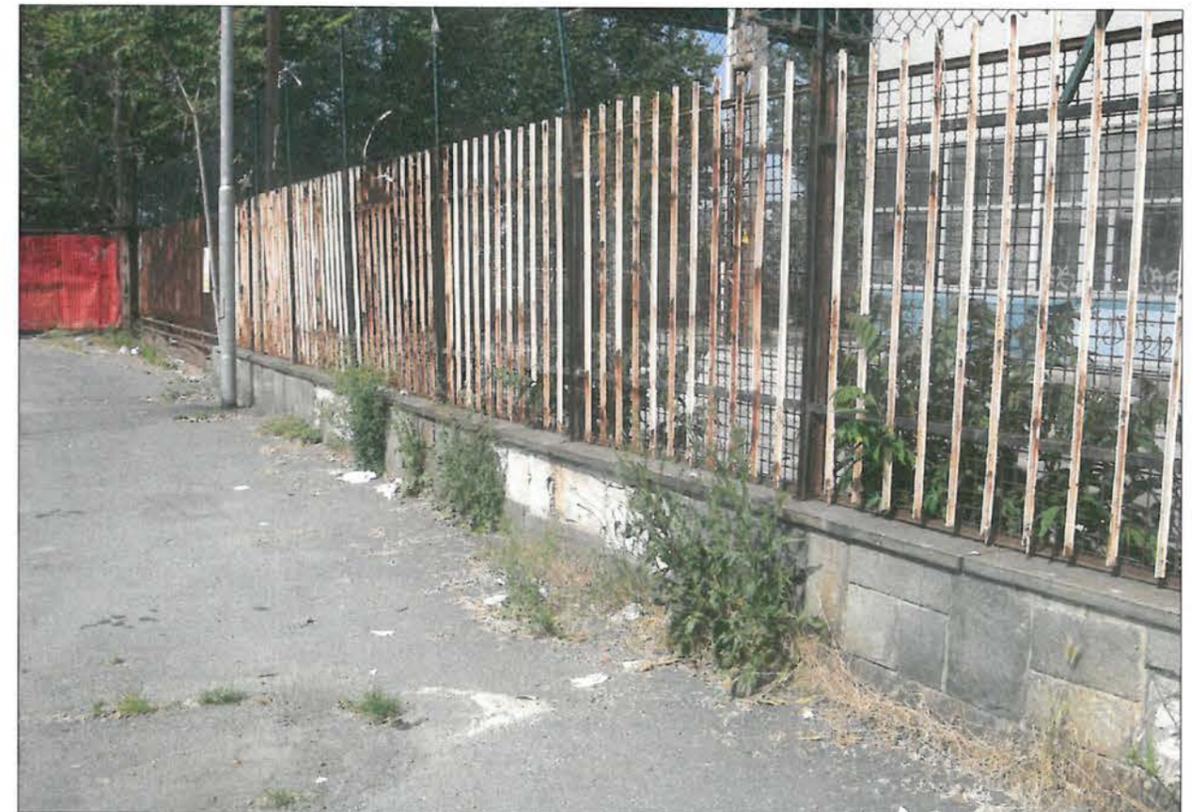

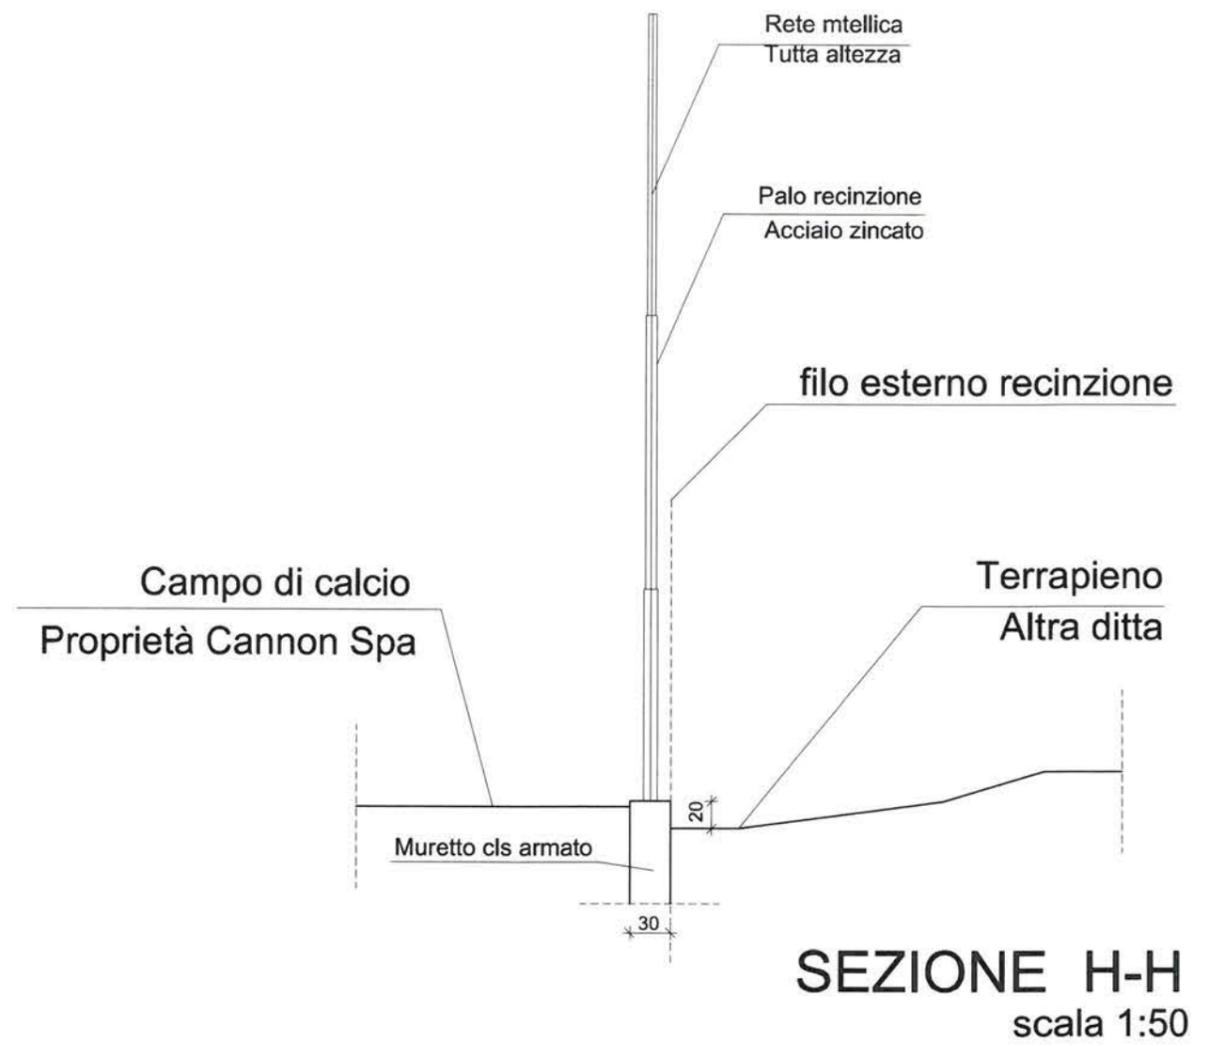

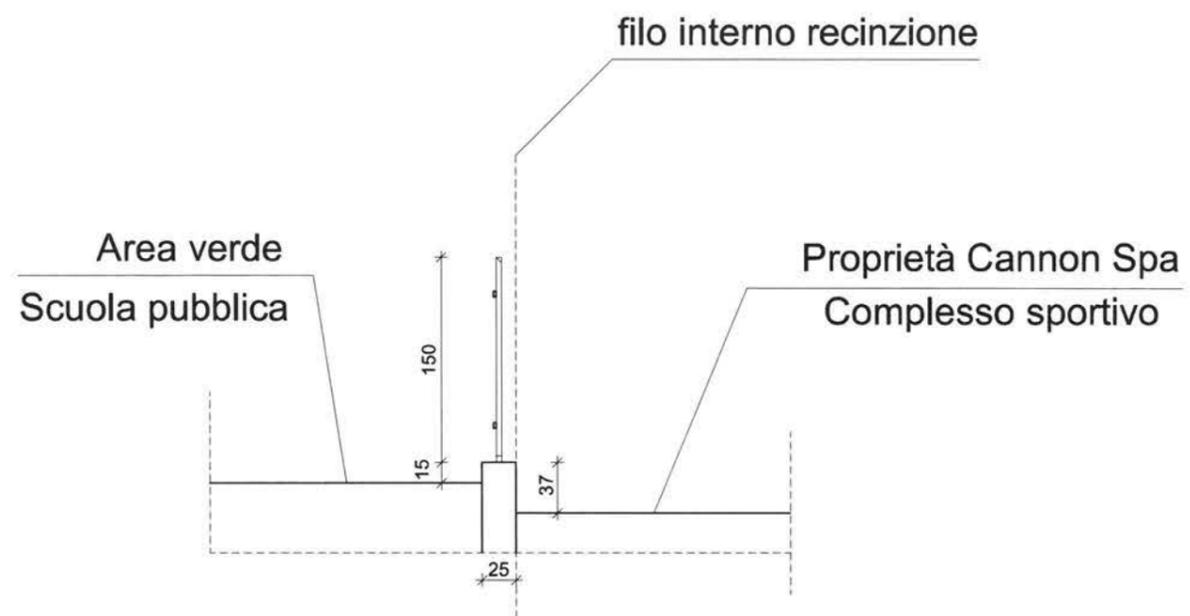


SEZIONE I-I
scala 1:50

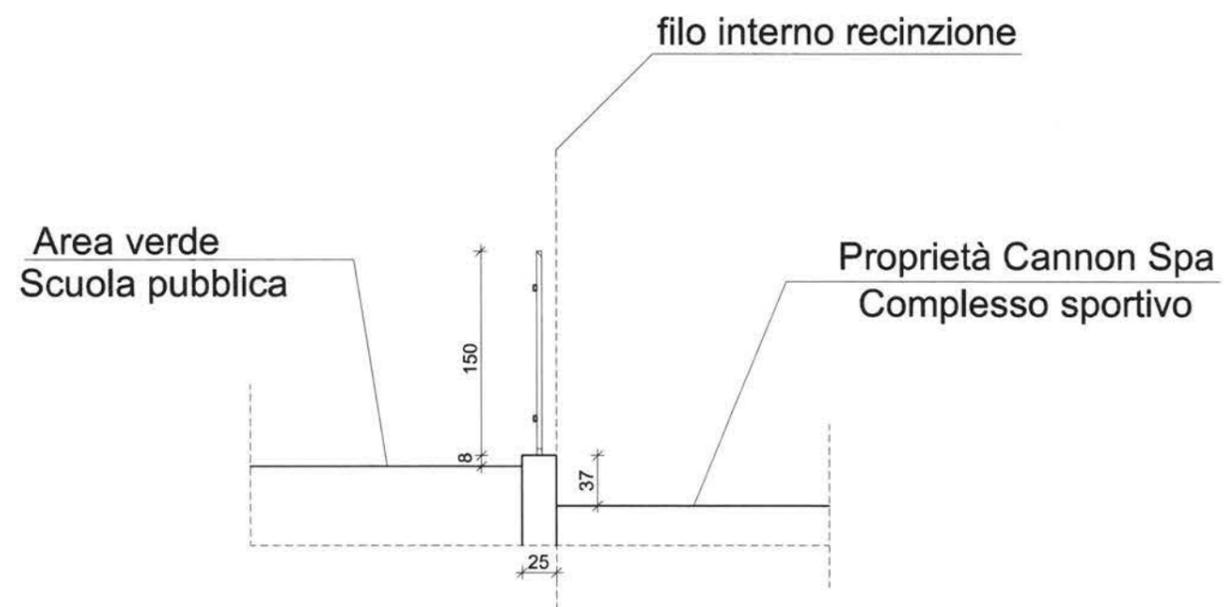


SEZIONE L-L
scala 1:50



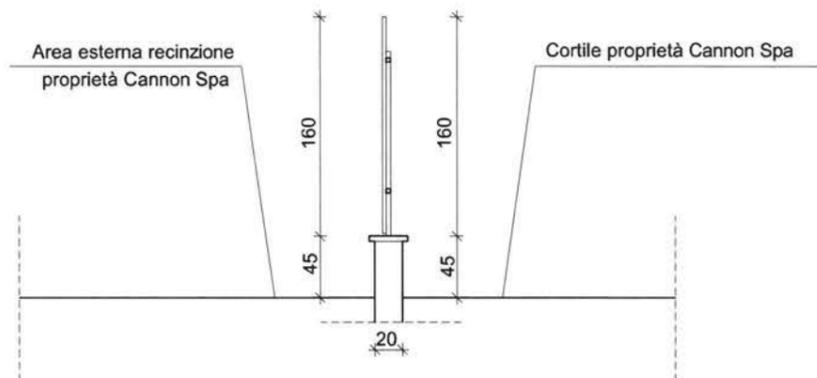


SEZIONE M-M
scala 1:50

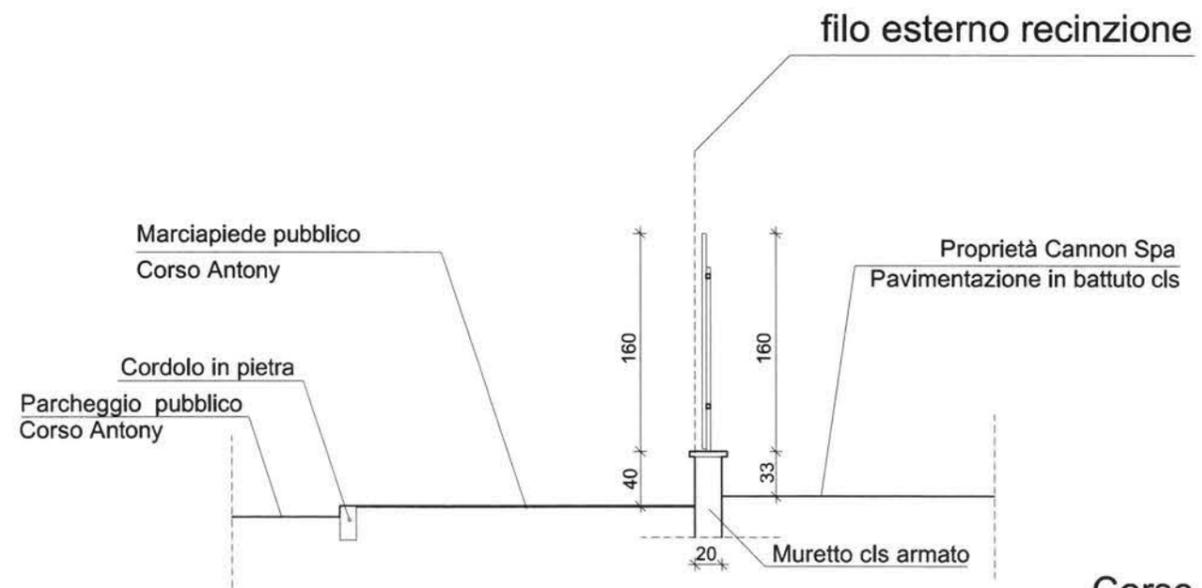


Corso Antony
SEZIONE N-N
scala 1:50



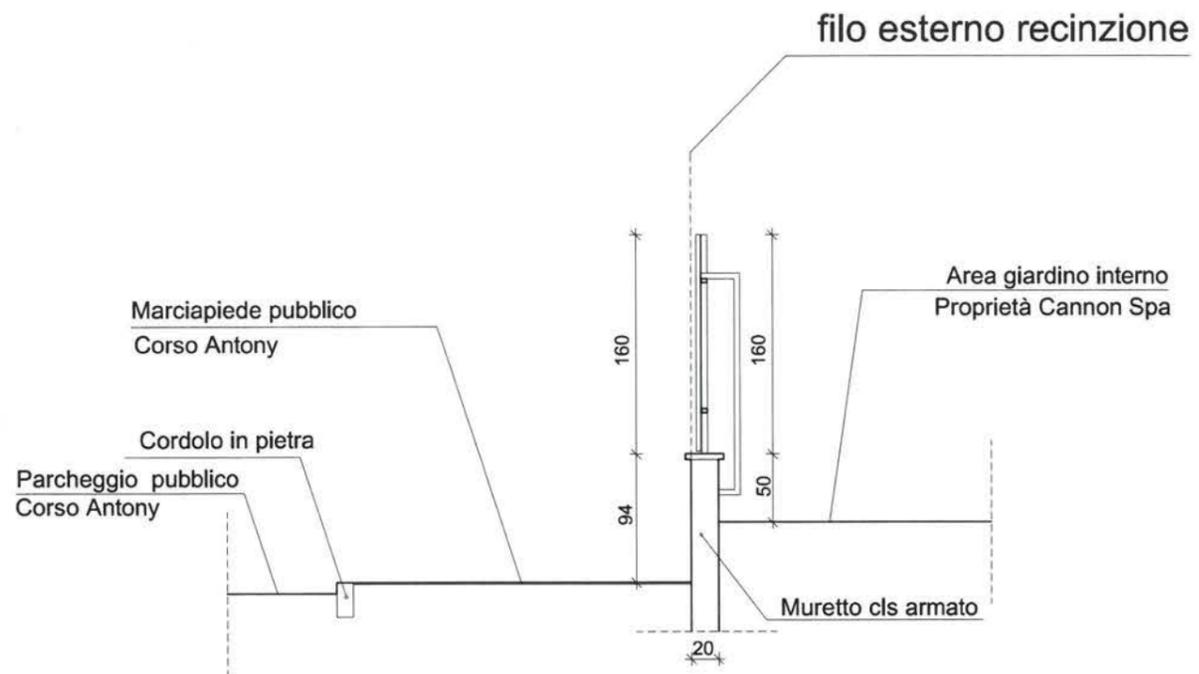

Corso Antony
SEZIONE O-O
 scala 1:50

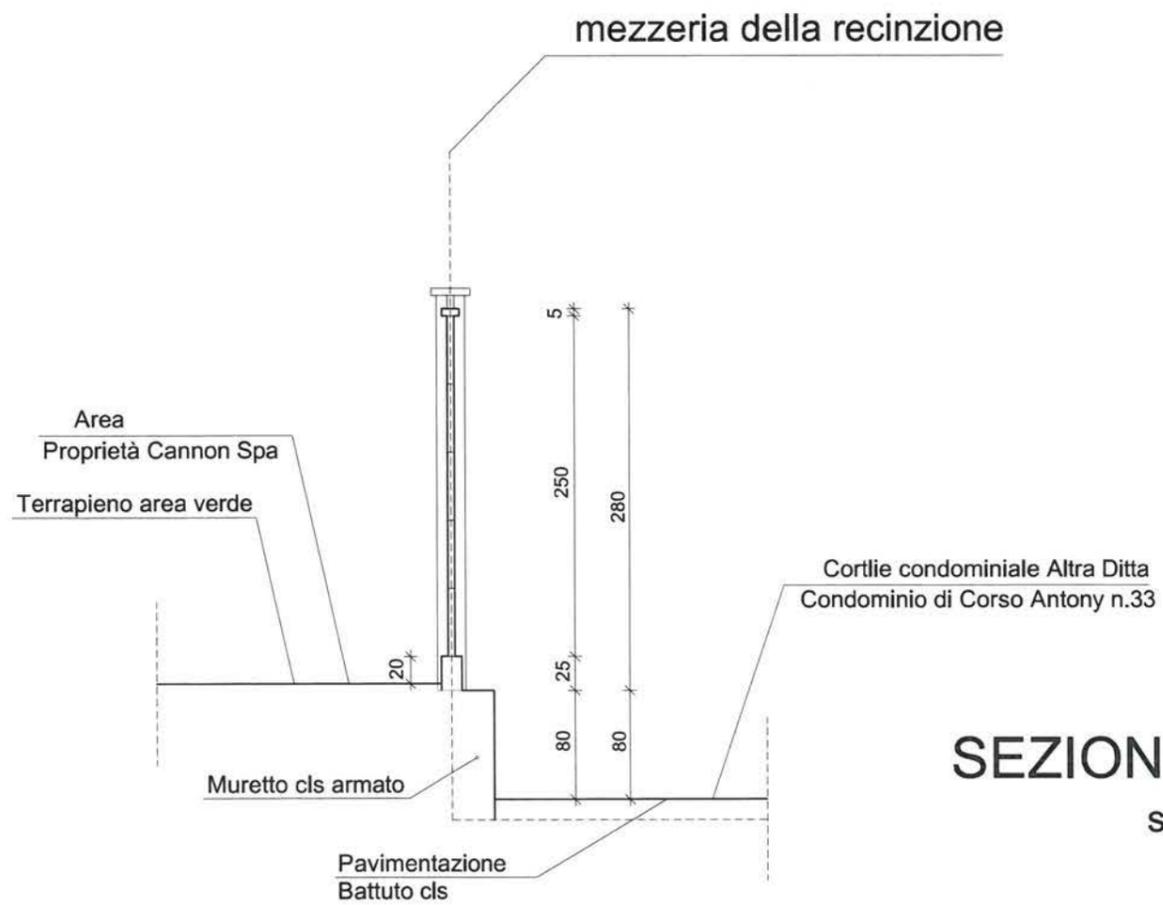


SEZIONE P-P
 scala 1:50







Porzione Stabilimento 2
Proprietà Cannon Spa

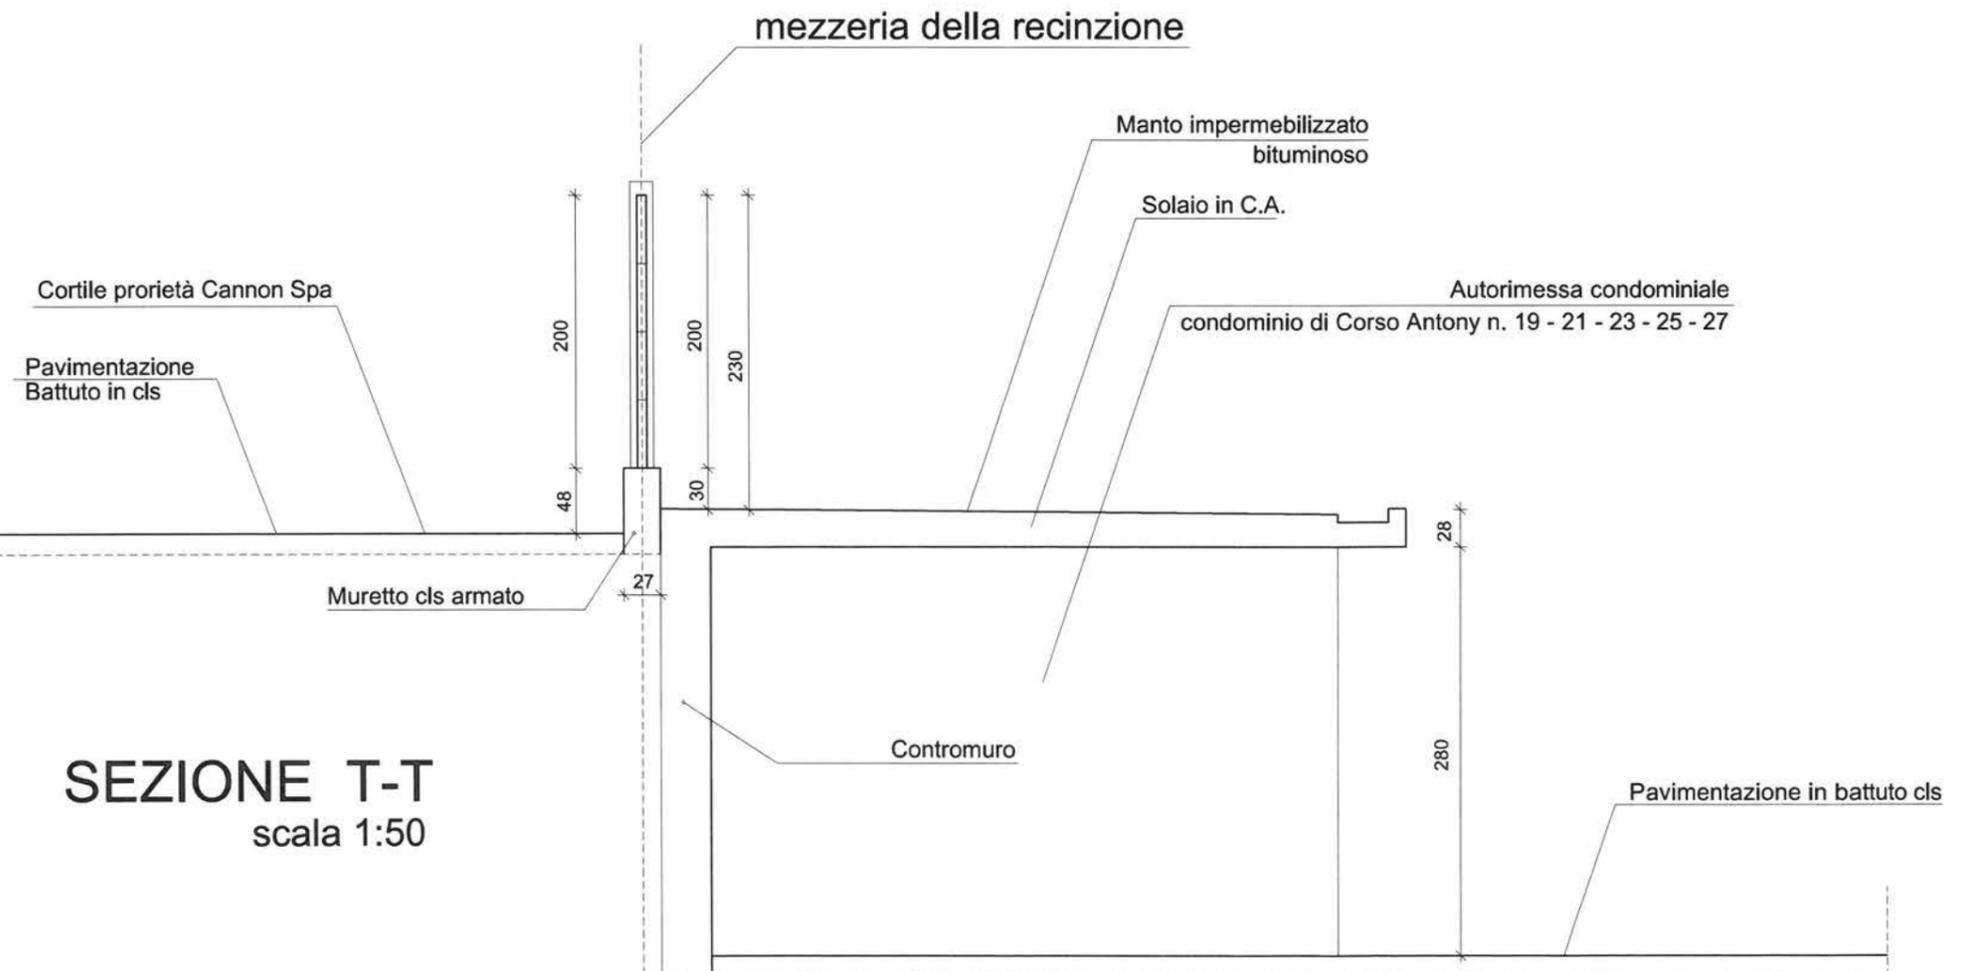







SEZIONE X-X


scala 1:50

Autorimessa condominiale
condominio di Corso Antony n. 11 - 13 - 15 - 17

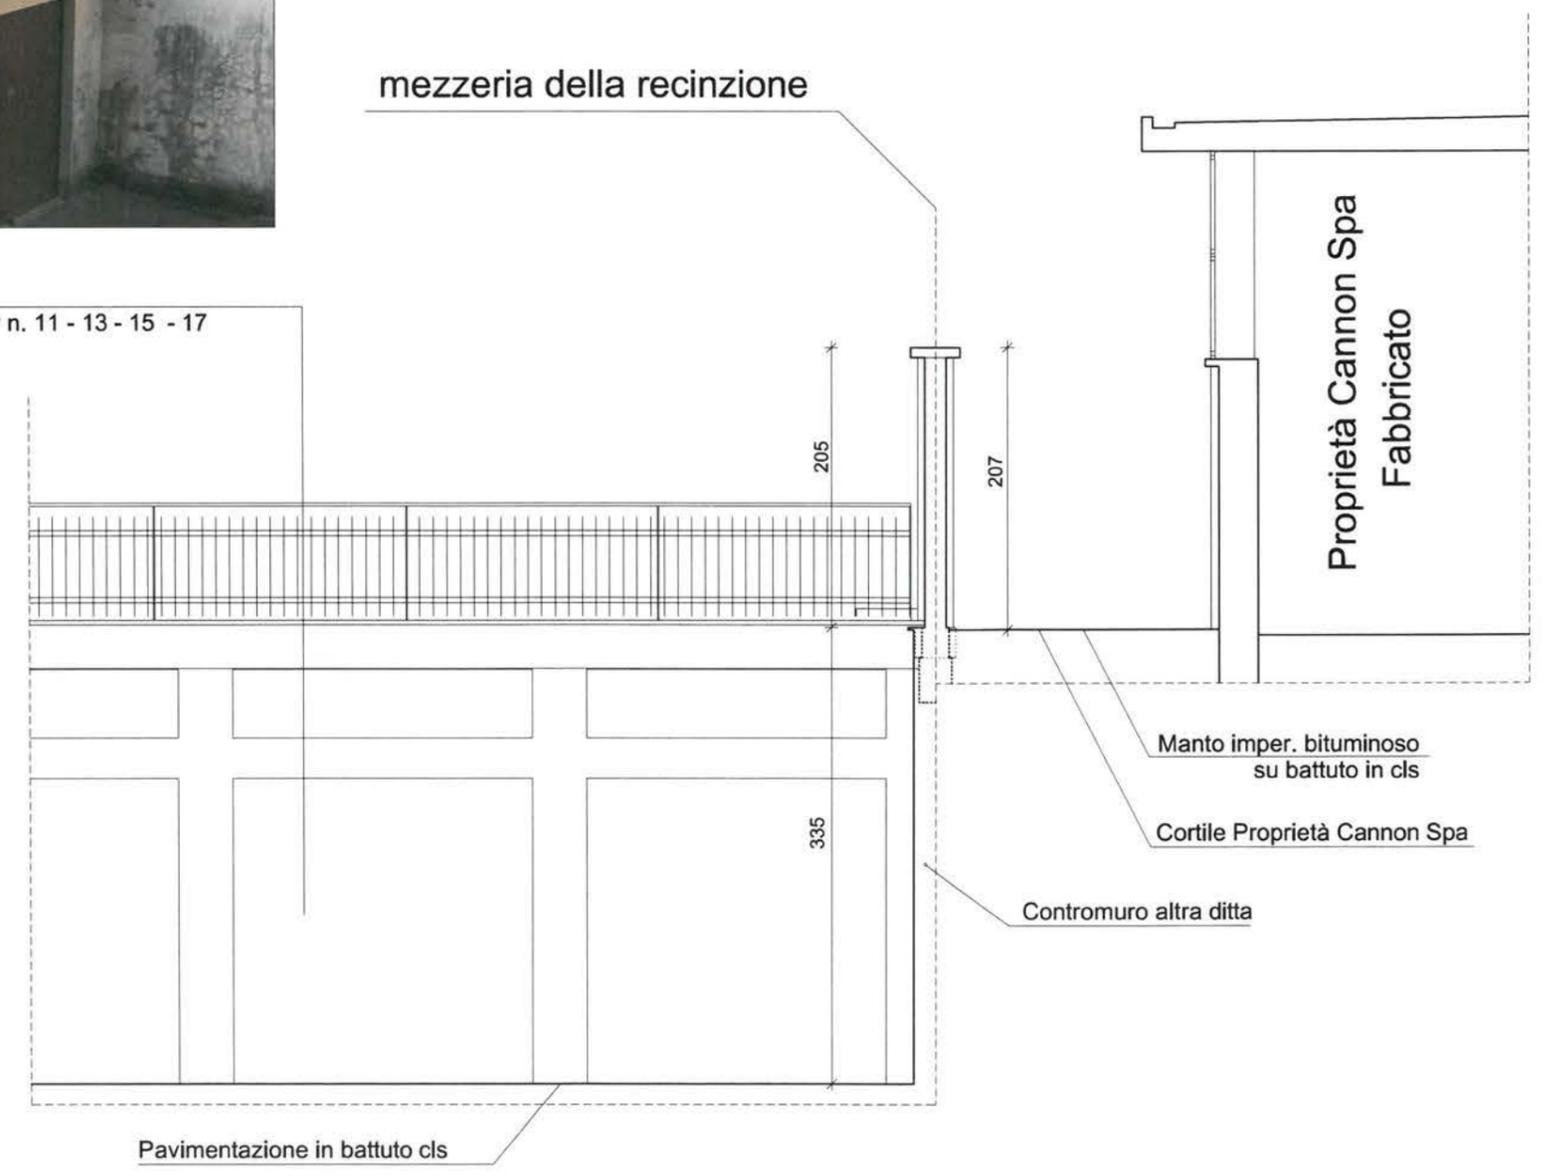

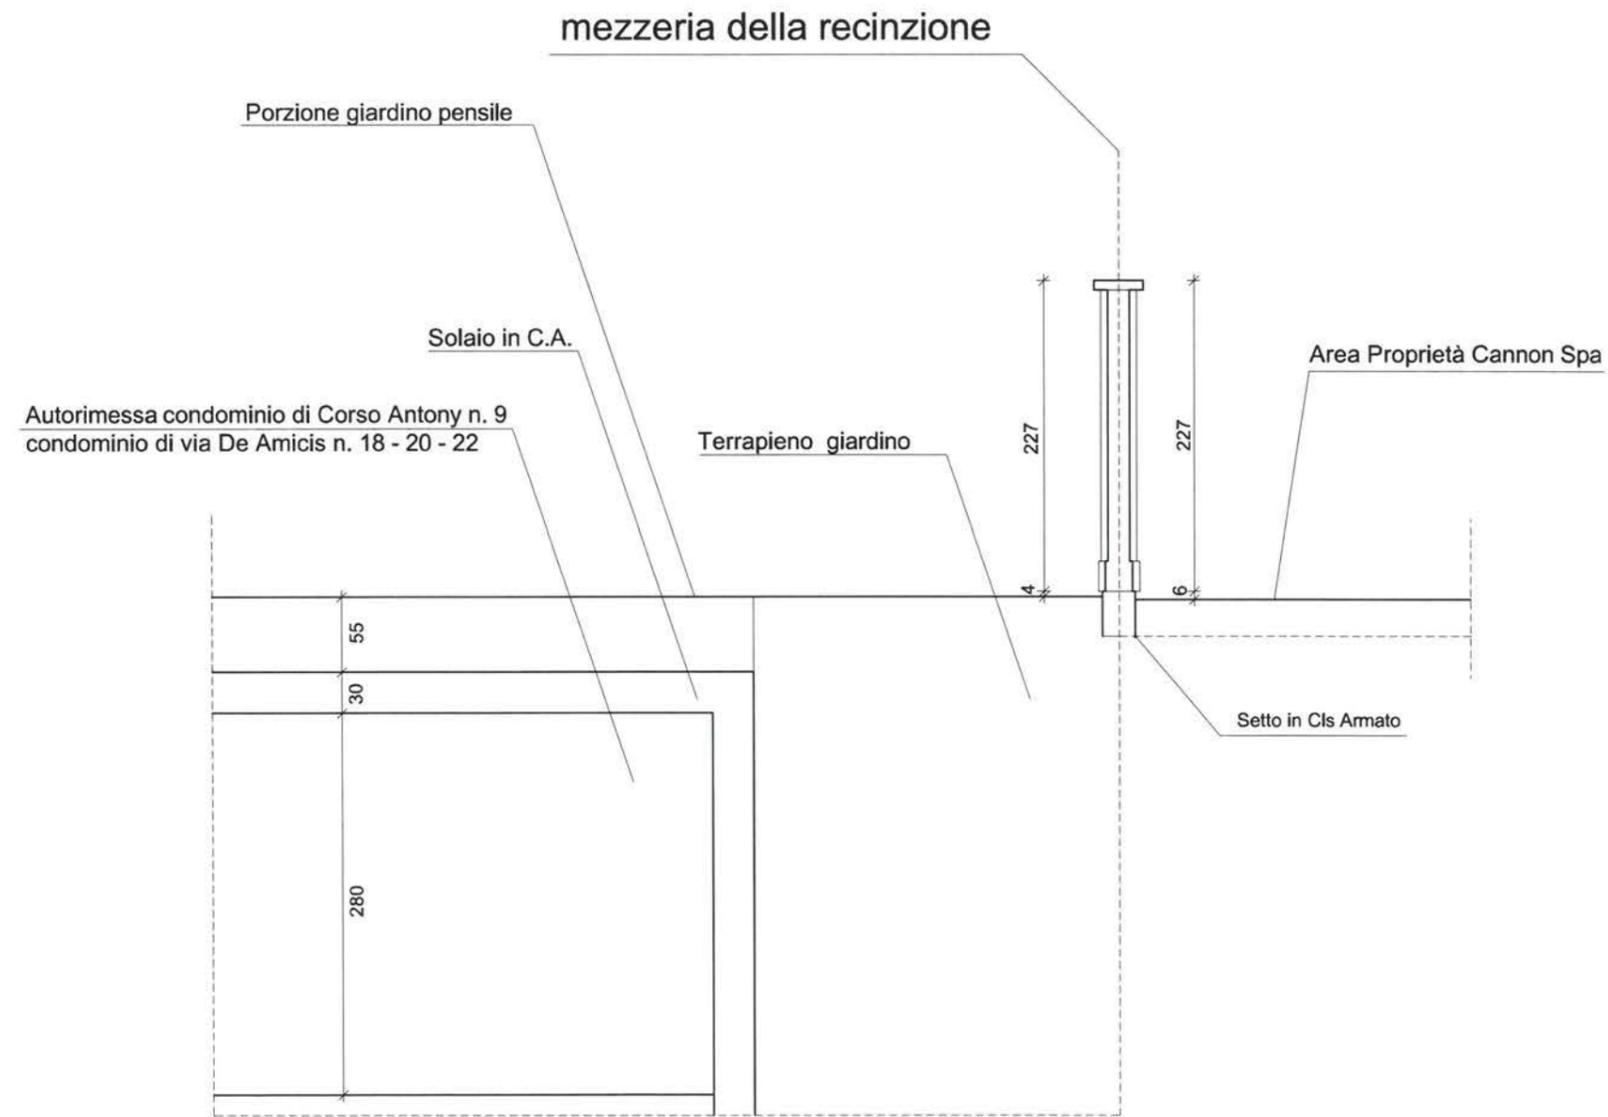

SEZIONE Y-Y
scala 1:50

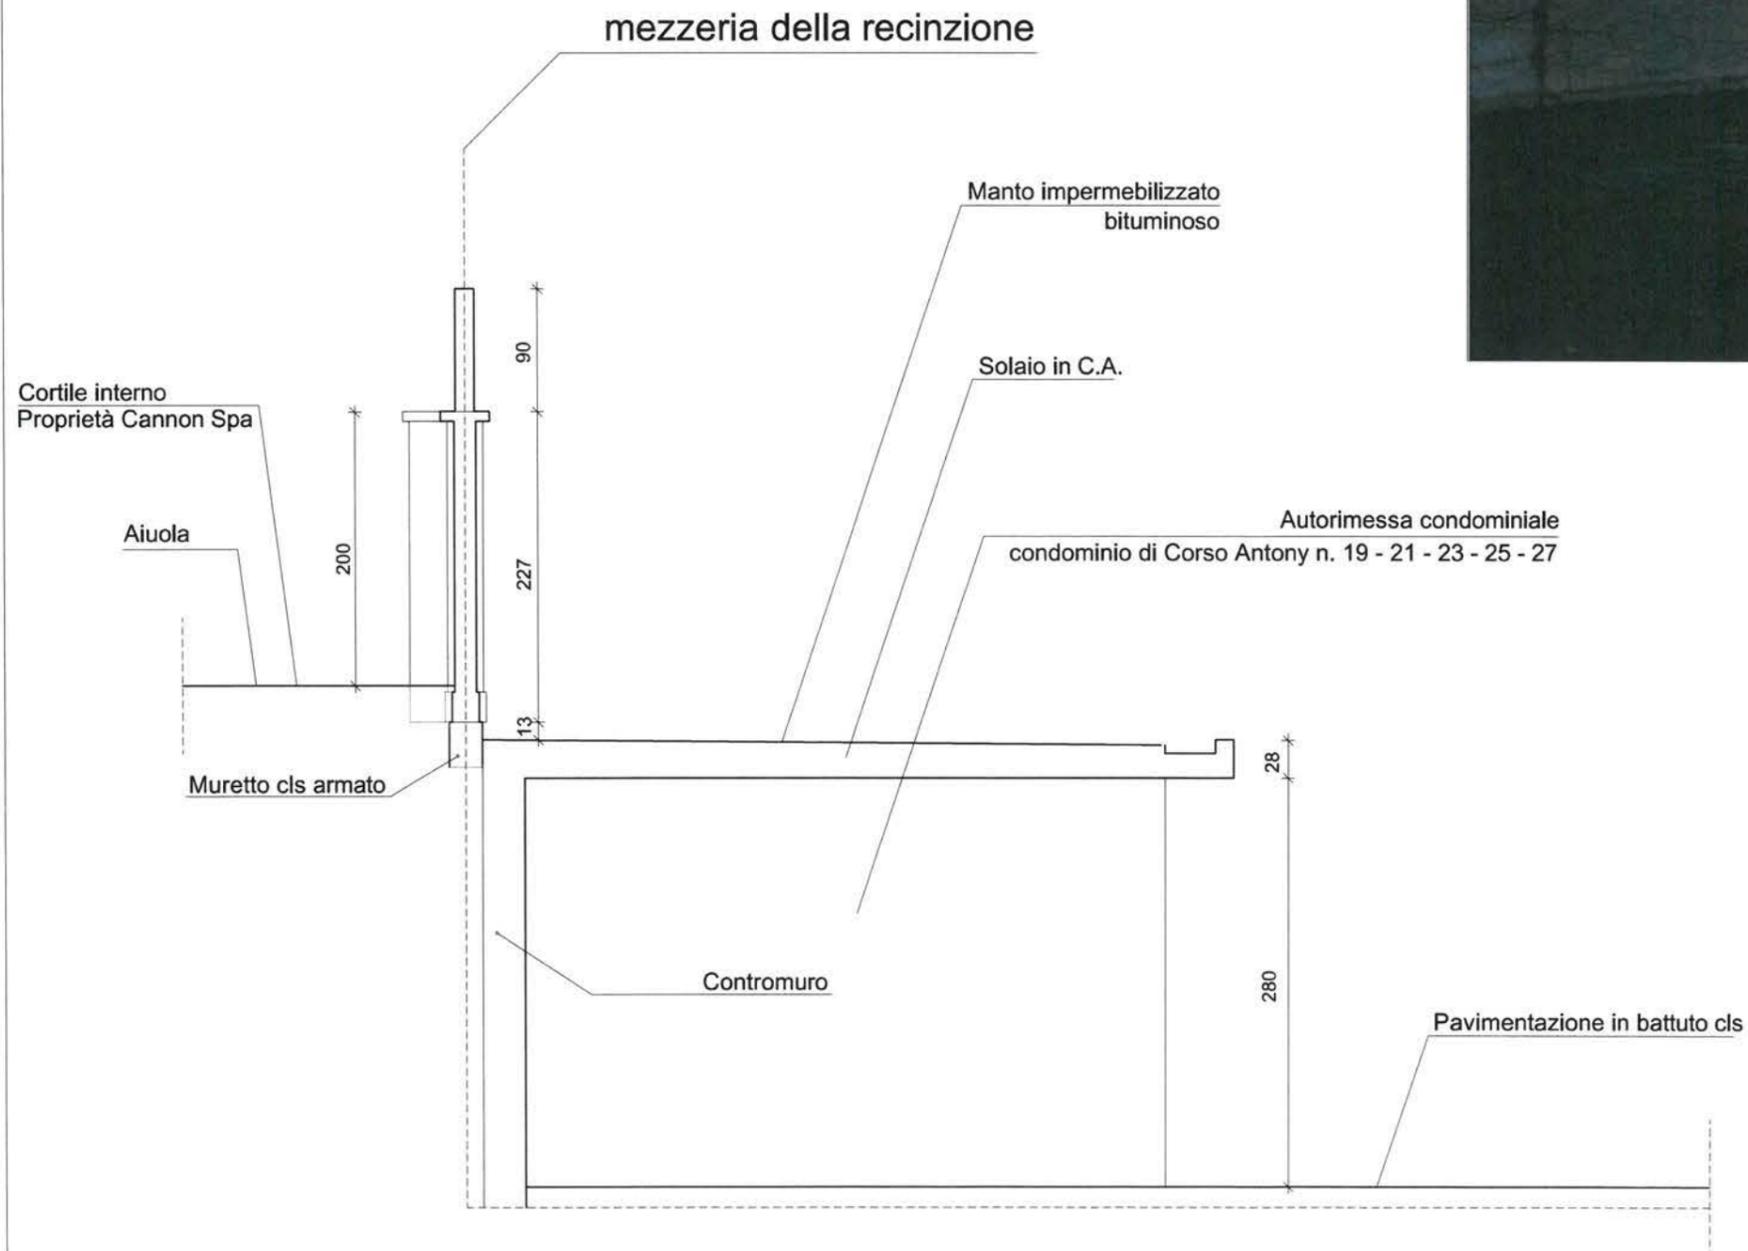

SEZIONE U-U
scala 1:50