


**PROGRAMMA DI RIGENERAZIONE URBANA,  
SOCIALE, ARCHITETTONICA  
"COLLEGNO RIGENERA"**

VARIANTE URBANISTICA AI SENSI DELL'ART. 17 BIS DELLA L.R. 56/77

**AMBITO UNITARIO DI VARIANTE URBANISTICA  
A.1 VILLAGGIO MANDELLI**

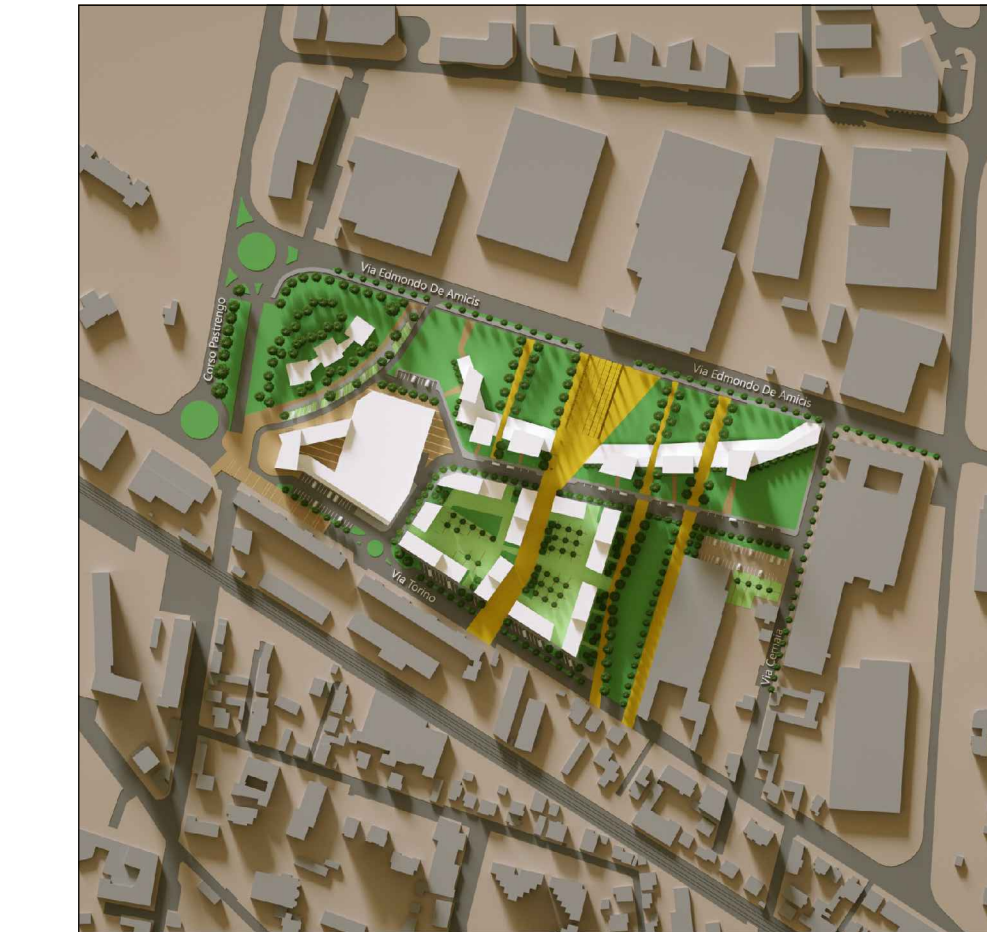


SCHEDE DEL PROGETTO  
TAVOLA 6 - PROFILI - scala 1:500


LUGLIO 2018  
AGO - APRILE 2019  
AGO - SETTEMBRE 2020

**PICCO**  
architetti

STUDIO  
MANTOVANI ZANGARINI MASSIMILIANO  
ARCHITETTI

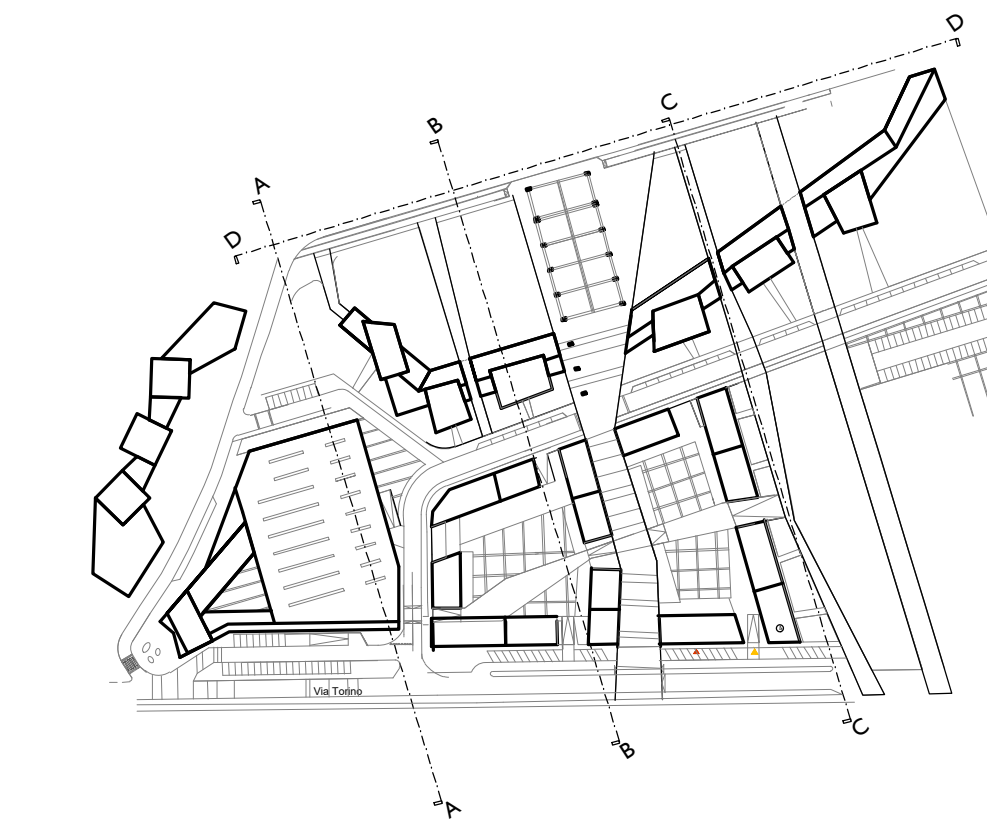


SEZIONE A - A

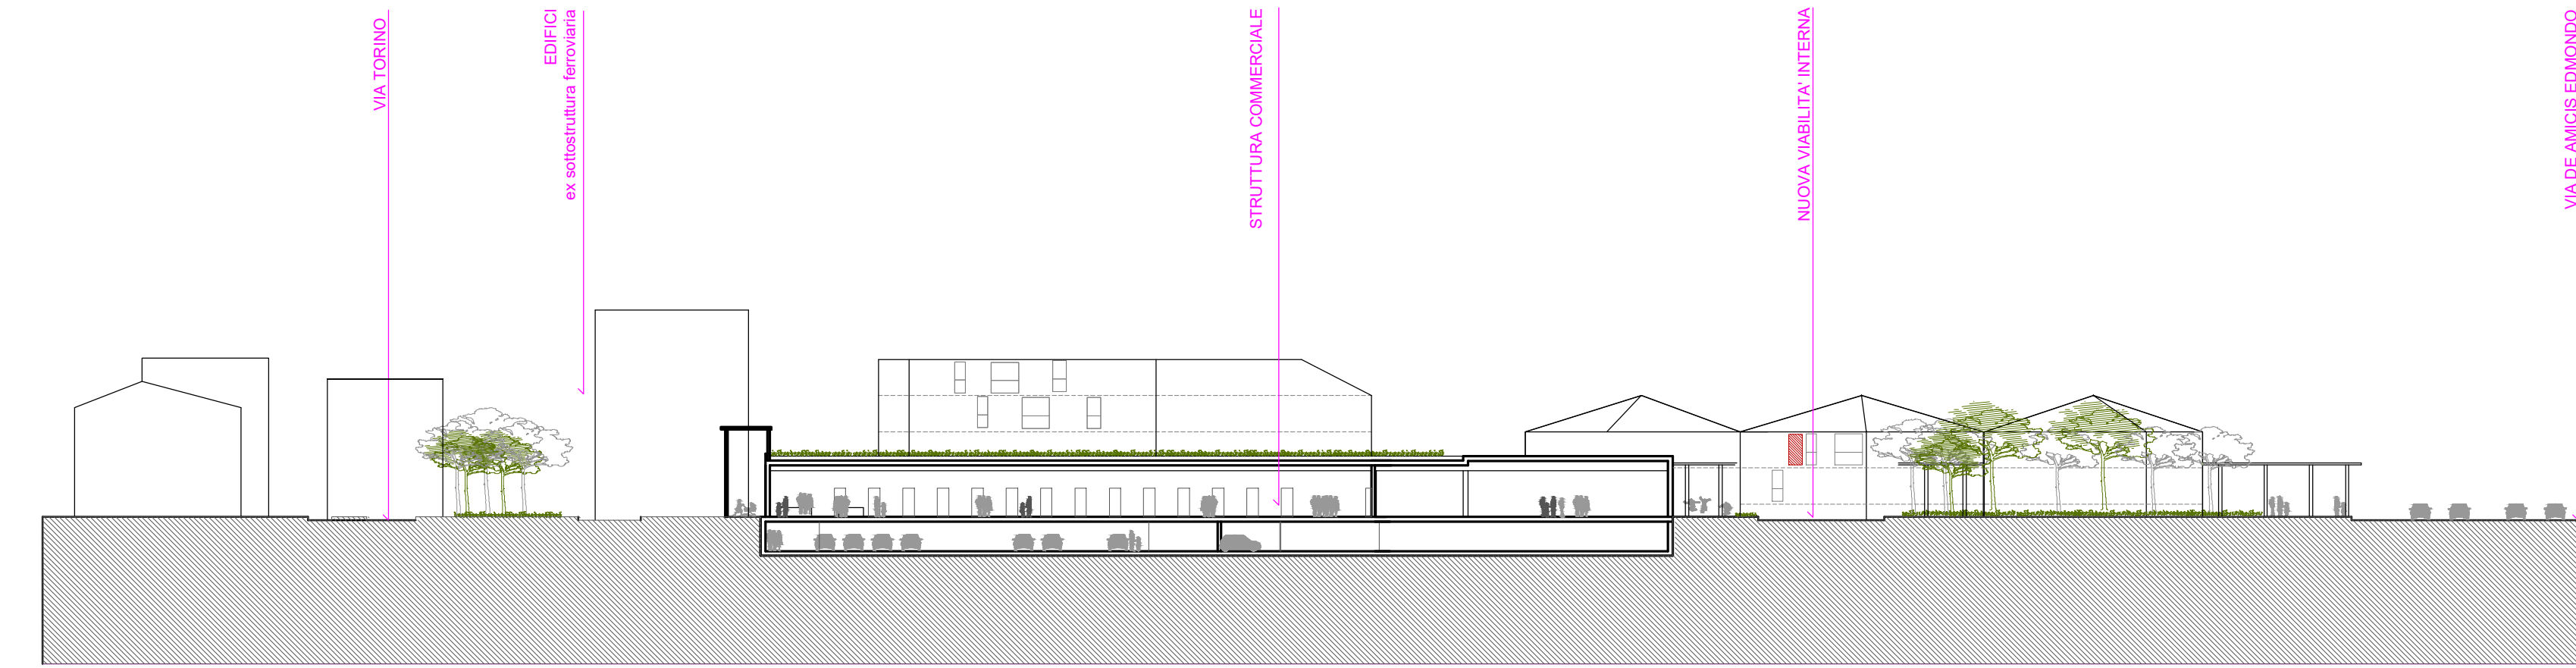

SEZIONE B - B



SEZIONE C - C

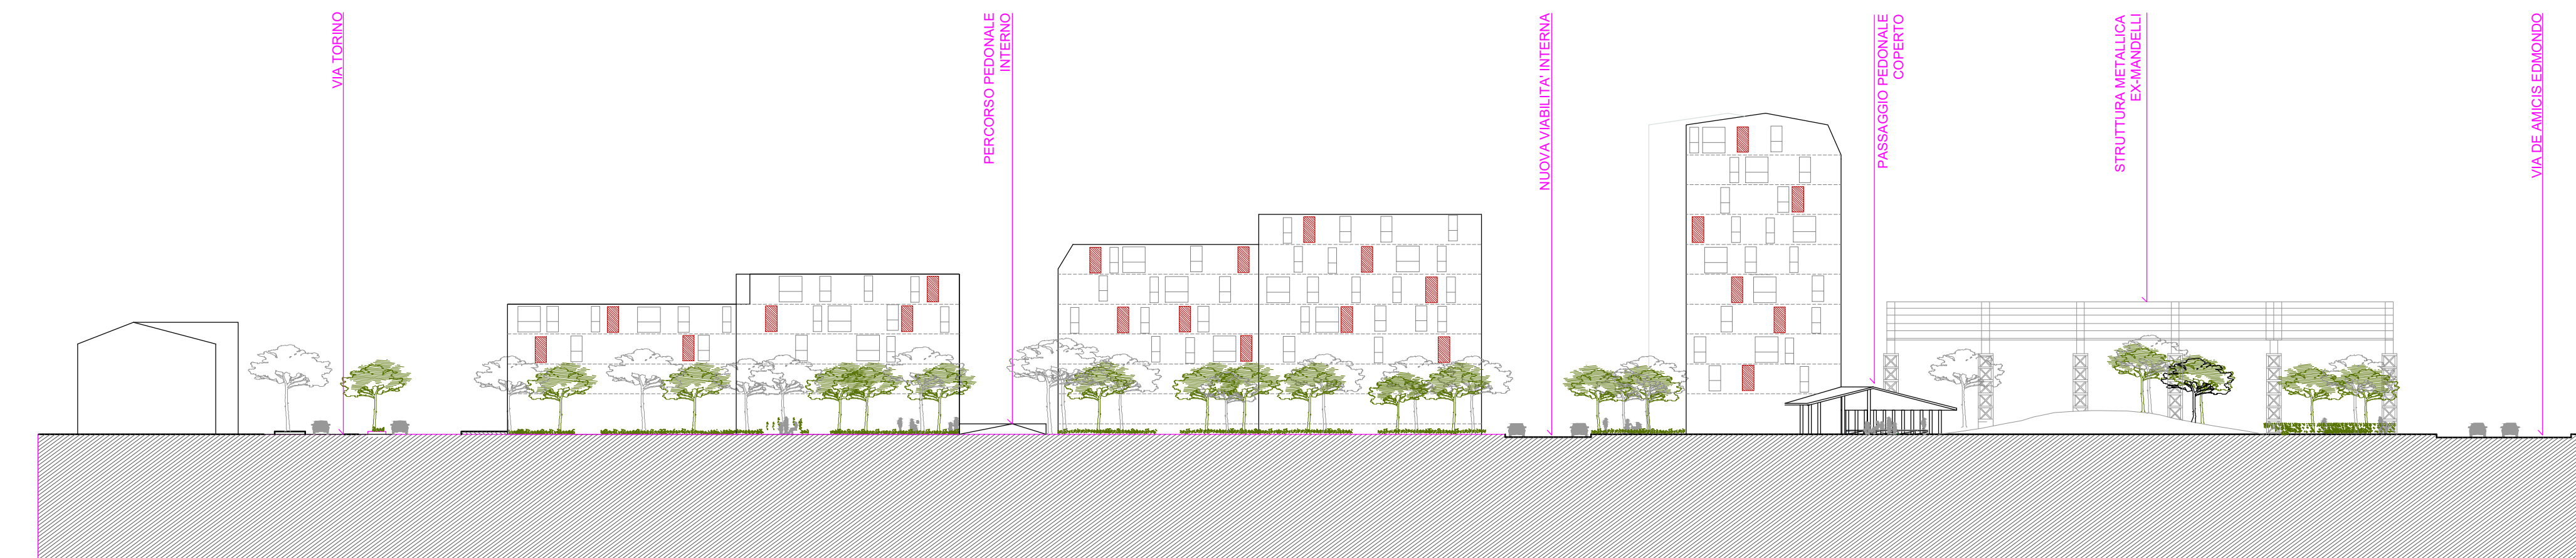

SEZIONE D - D

