

LEGENDA


- case alte
- case alte su strada
- case basse
- case su strada
- case e lavoro
- palazzine
- case del villaggio Leumann
- le case e le corti del centro storico
- i luoghi dell'agricoltura
- parco della Mandria
- la ferrovia
- i luoghi del lavoro
- i luoghi del lavoro con modificazione del tessuto urbano

- le catenelle
- le aree di ricucitura
- gli aggetti
- strumento urbanistico esecutivo

- i servizi
- gli impianti tecnologici
- l'infrastruttura si fa architettura
- i luoghi della modificazione del tessuto urbano (denominazione area di modificazione)
- i luoghi della rigenerazione urbana (denominazione area di rigenerazione)

- luoghi di progetto
- concorso di progettazione obbligatorio
- piano particolareggiato - progetto di fattibilità
- comparto di intervento
- ambito di reperimento delle aree da dismettere

- allineamento stradale
- allineamento su strada delle case
- bordi da riqualificare
- percorso attrezzato a servizi
- fascia di protezione antinquinamento
- fascia di rispetto
- luoghi del lavoro in area impropria
- luoghi dell'agricoltura in area impropria

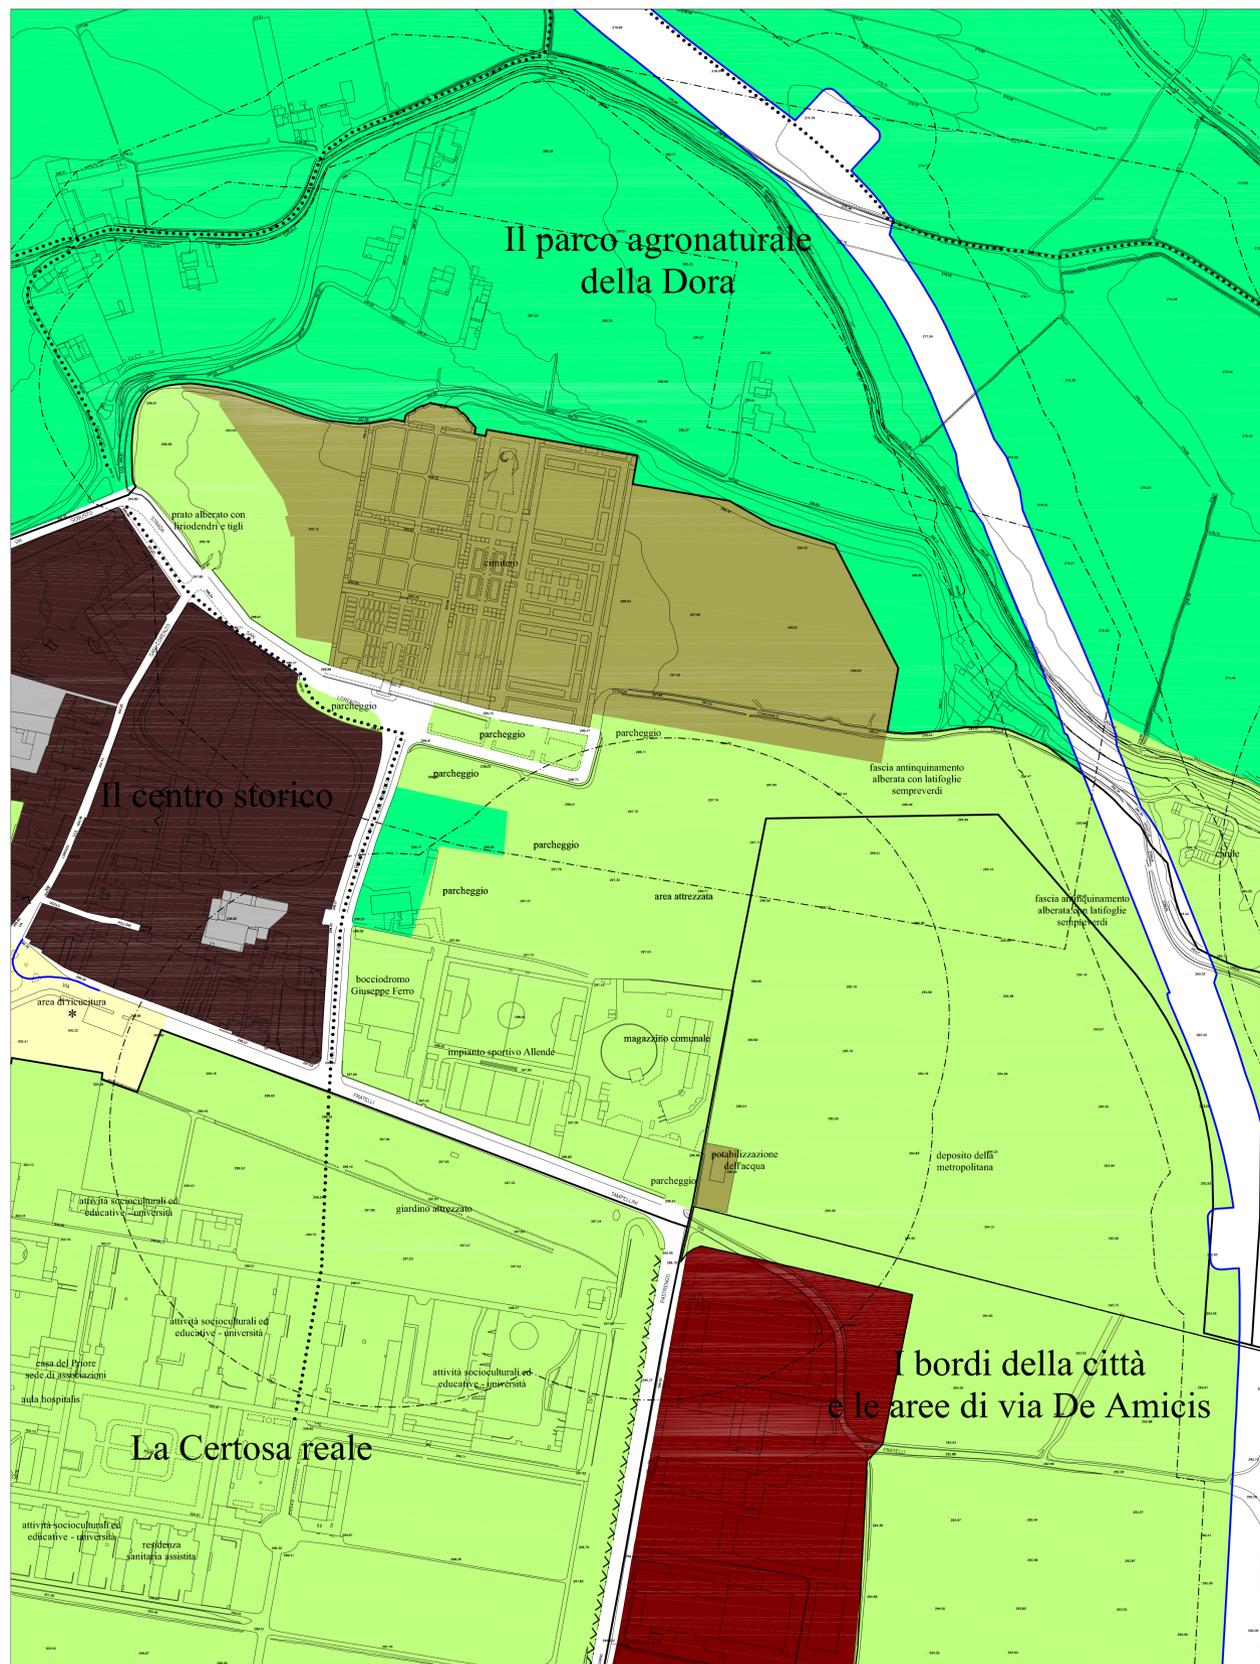

Città di Collegno

Città Metropolitana di Torino

Piano Regolatore Generale

architetto Paolo Derossi
 architetto Marina Massimello
 architetto Liliana Patriarca
 architetto Simonetta Venosta

Tavola di Inquadramento Normativo

scala 1 : 2000

febbraio 2022

Tav. n° 8. **15**

Elaborato integrato

con le varianti e le modifiche al P.R.G.C. approvate e/o ratificate al 31 gennaio 2022

Elaborato grafico redatto a cura del Settore Urbanistica e Ambiente della Città di Collegno e adottato dal Consiglio Comunale ai sensi dell'art. 17, comma 12, lettera h), della L.r. 56/1977 e s.m.i.

Il Dirigente di Settore
Arch. Paola TESSITORE

Il Sindaco
Francesco CASCIANO

Il Segretario Generale
Dott. Maurizio FERRO BOSONE