


COMUNE DI COLLEGO

PROGRAMMA DI RIGENERAZIONE URBANA,  
SOCIALE, ARCHITETTONICA  
"COLLEGO RIGENERA"

VARIANTE SEMPLIFICATA AI SENSI DELL'ART. 17 BIS DELLA L.R. 56/77  
con dettaglio di STRUMENTO URBANISTICO ESECUTIVO

AMBITO DI VARIANTE URBANISTICA "N"  
"NATURA URBANA - UNA CITTA' NUOVA"  
(CORSO FRANCIA ANGOLO VIA CAIROLI)

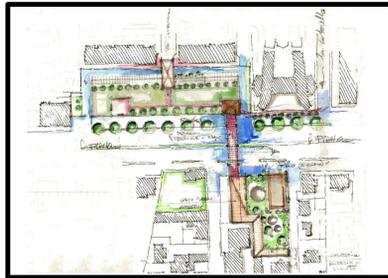

SCHEDE DEL PROGETTO  
TAVOLA 5 - PROSPETTO E SEZIONE IN PROGETTO - scala 1:200  
(novembre 2018 - agg. ottobre 2019)


STUDIO  
MANTOVANI ZANGARINI MASSIMILIANO  
ARCHITETTI

Sara Gentile architetto  
Via Susa n. 49 - 10093 - Collegno (TO)  
e-mail: studiogentile.sara@gmail.com

TUTTI I DIRITTI RISERVATI AI SENSI DELLA LEGGE 633/41



VISTA SU VIA CAIROLI - SUGGERZIONE PROGETTUALE - SCALA 1:200

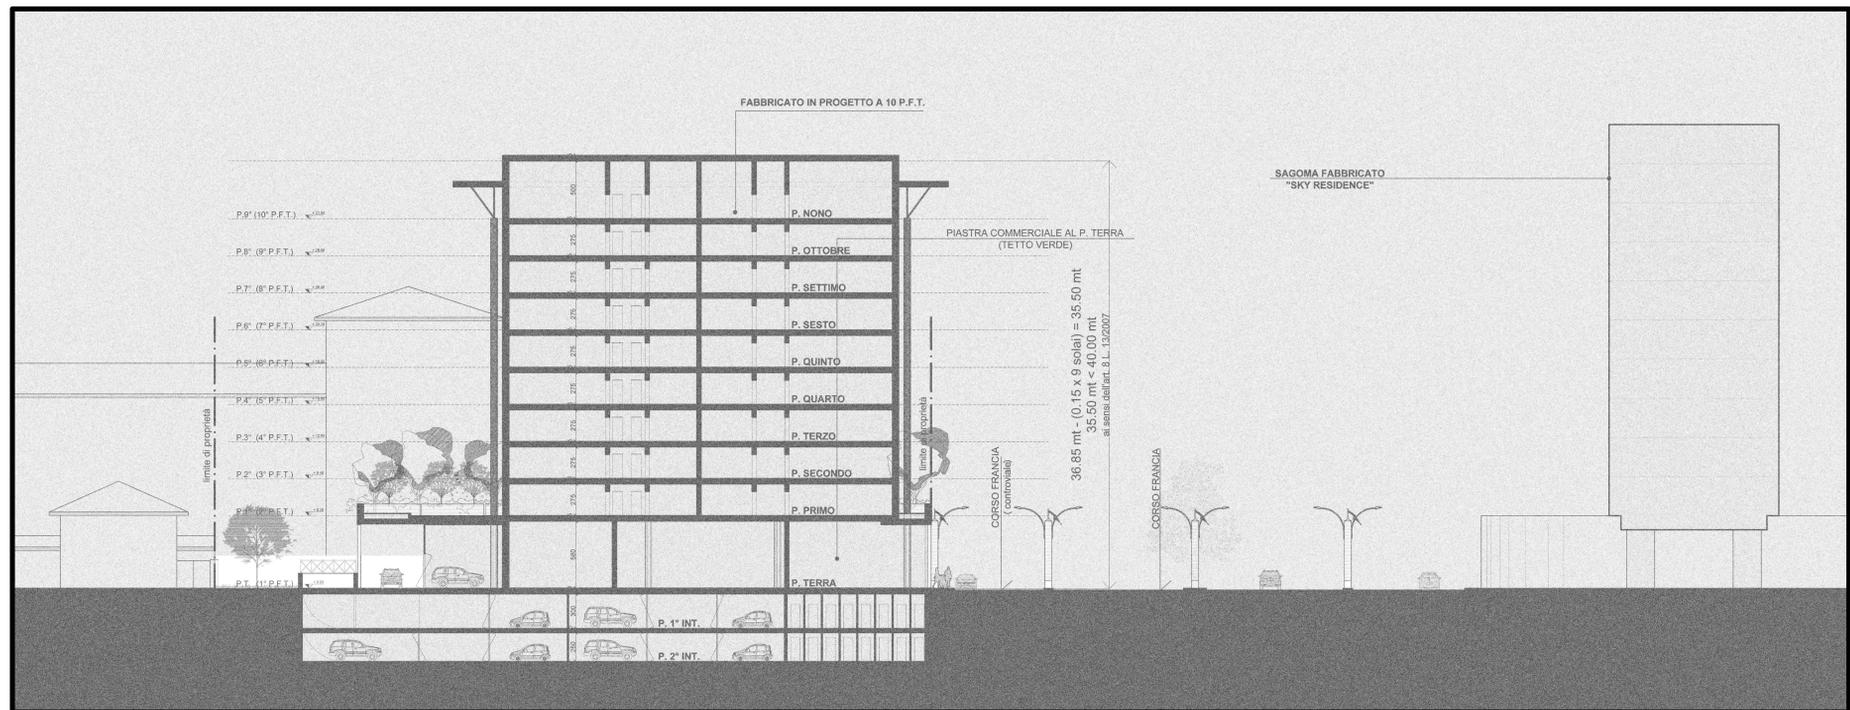

SEZIONE SCHEMATICA PROFILI SCHEMATICI DEI VOLUMI - SCALA 1:200