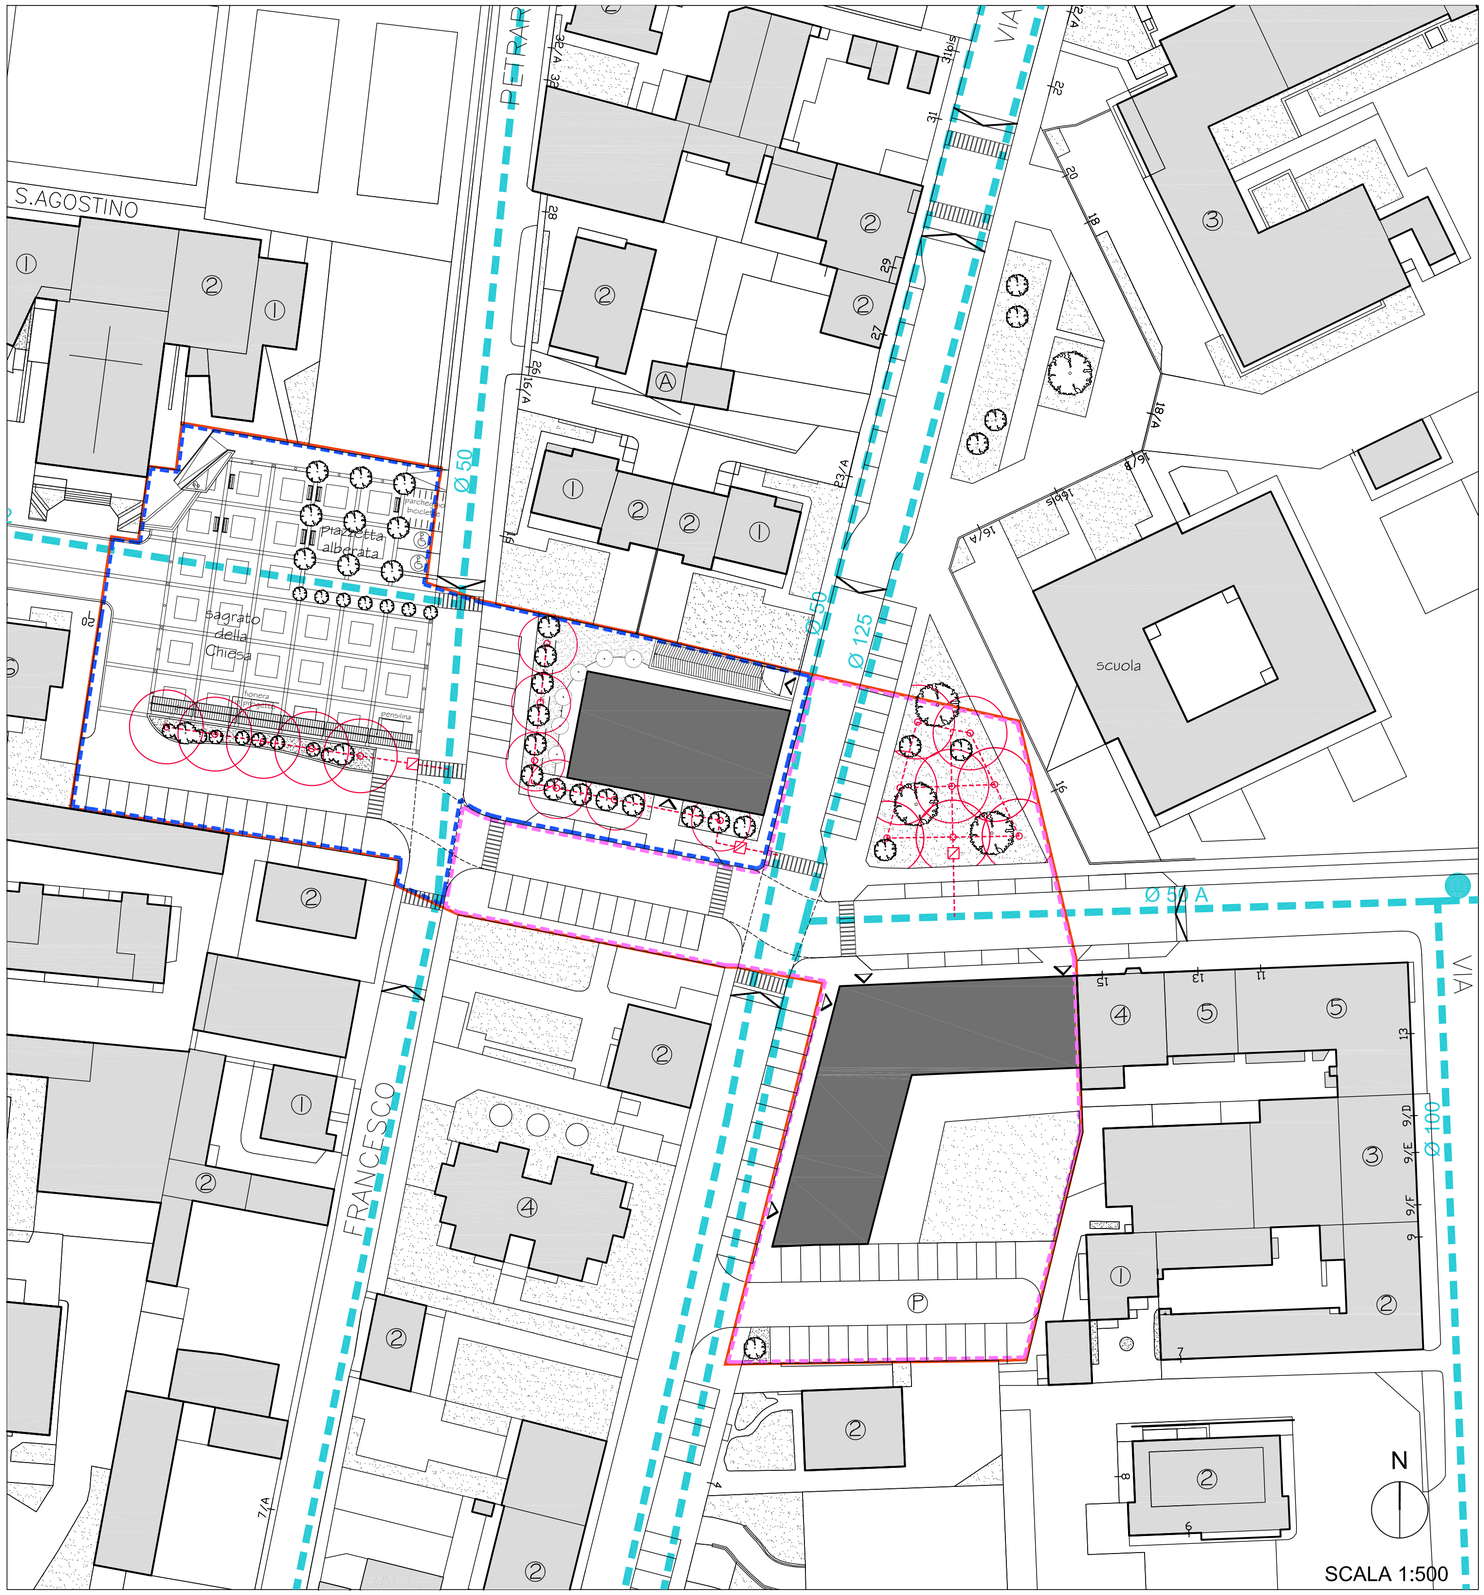

LEGENDA

- PERIMETRO DEL PIANO PARTICOLAREGGIATO
- COMPARTO 1
- COMPARTO 2
- SAGOMA MASSIMA AMMISSIBILE EDIFICI DI NUOVA COSTRUZIONE
- RETE ACQUEDOTTO (SMAT)
- CONDOTTE ACQUEDOTTO (-0,80 ~ 1,20 m)
- IDRANTI 75
- SUPERFICIE IRRIGATA
- RETE IN PROGETTO
- POZZETTO IN PROGETTO

CITTA' DI COLLEGNO

Settore Urbanistica e Ambiente
Piano Particolareggiato di Iniziativa Pubblica
Ambito di ricucitura via Messina
- PROGETTO DEFINITIVO -

Progettazione:

A.T.C. Torino
Responsabile del procedimento:
Arch. Luigina Carere

Collaboratore del R.U.P.:
Geom. Rosario Lo Mauro - Arch. Mario Masala

Collaboratori:
Arch. Claudia Cutolo - Arch. Monica Girotto
Sig.ra Daniela D'Elia - Sig. Umberto Rosati

Consulenti:
Ing. Alessandro Bo - Acustica
Geom. Luca Cotto - Rilievo
Dott. Michelangelo Di Gioia - Geologia

ATC Projet.to s.r.l.
Società di Ingegneria
Corso Dante, 14 10134 Torino
P.I. 08366880014
Tel. +390113130557
Fax +390113130567
Direttore tecnico:
Arch. Carlo Novarino - n.Ord. Torino n.757
C.F. nvrcrl47t16l219y
Project Manager:
Arch. Roberto Perol - n.Ord. Torino n.2482
C.F. prlrrt55m25l013j
Progetto architettonico:
Arch. Laura Einaudi - n.Ord. Torino n.5765
C.F. ndelra72c51h727t

Studi tipologici per Progetto Unitario:
Studio Arch. Massimiliano Mantovani Zangarini

Assetto viario e spazi pubblici:
Settore Urbanistica e Ambiente
Settore LL.PP.
Studio Arch. Mantovani Zangarini

Supervisione tecnica:
Settore Urbanistica e Ambiente
Arch. Chiara Michelacci
Geom. Pietro Gentile
Geom. Roberto Barozzi

Coordinatore e Responsabile del Procedimento del Piano Particolareggiato:
Dirigente Settore Urbanistica e Ambiente
Arch. Lorenzo De Cristofaro

Il Segretario Generale:
Dott. Angelo Tomarchio

Il Sindaco:
Silvana Accossato

Elaborato n. 11

PLANIMETRIA SOTTOSERVIZI - RETE IDRICA

SCALA 1:500