
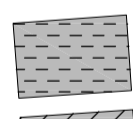
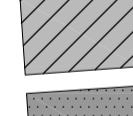
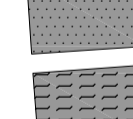


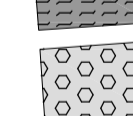


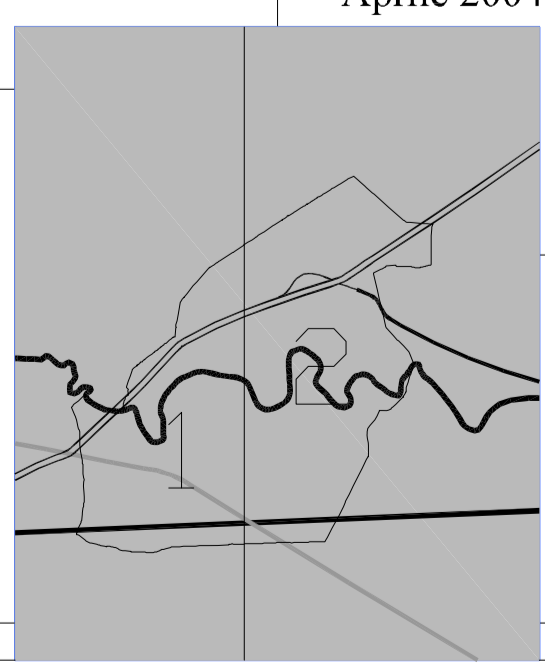
LEGENDA

-  servizi a livello comunale articolo 21 legge regionale 56/77
-  servizi di interesse generale articolo 22 legge regionale 56/77
-  le aree di ricicatura
-  strumenti urbanistici
-  impianti tecnologici

**Città di Collegno**  
 Provincia di Torino  
**Piano Regolatore Generale**

Tab. n° 5. **1** Aprile 2004  
 e successiva variante parziale n° 1  
 Tavola dei servizi in progetto  
 scala 1 : 5000

architetto Paolo Derosi  
 architetto Marina Massimello  
 architetto Liliana Patriarca  
 architetto Simonetta Venosta



Progetto a cura del Settore Pianificazione Territoriale-Ambiente-Edilizia  
 Approvato con Deliberazione del Consiglio Comunale n° del

Varianti non varianti ai sensi art. 17, comma 8, della L.R. 56/77 e s.m.i.  
 Il Sindaco Umberto DOTTAVIO

Il Dirigente di Settore Arch. Marina FERRARI  
 Il Segretario Generale Dott. Angelo TOMARCHIO