



Settore Pianificazione Territoriale - Ambiente - Edilità
 Piano Particolareggiato di Iniziativa Pubblica -
 Area compresa tra Corso Francia, Via Cefalonia, Via Isonzo e Via Piave.
 - PROGETTO DEFINITIVO -

Progetto:

Arch. Massimiliano Mantovani Zangarini Studio:
 Collaboratori: Massimiliano Mantovani Zangarini architetti
 Arch. Chiara Morgagni Via Almese n. 25 - 10093 Collegno (TO)
 Ing. Franco Gavinelli tel.: 011 4159472 fax: 011 4010928
 Studio SPE - Ing. Piero Neira, Ing. Bruno Sicca mail: massimi.mantovani@tsca.it
 Ing. Fabrizio Raccagni

Studi Topografici:
 Geom. Roberto Palma, Geom. Gianfranco Remolif

Studi Geologici ed idrogeologici:
 Dott. Paolo Viglietti




Studi preliminari ed assetto planivolumetrico:
 Arch. Giuseppe Malizia
 Settore Pianificazione Territoriale - Ambiente - Edilità
 Settore Lavori Pubblici

Supervisione tecnica:
 Settore Pianificazione Territoriale - Ambiente - Edilità


Il Responsabile del Procedimento:
 Dirigente settore Pianificazione Urbanistica - Ambiente - Edilità
 Arch. Lorenzo De Cristofaro

Il Direttore Generale: Il Sindaco:
 Dott. Angelo Tomarchio Silvana Accossato


Elaborato n. 12
 VIABILITA': SEZIONI STRADALI IN PROGETTO - SCALA 1:50

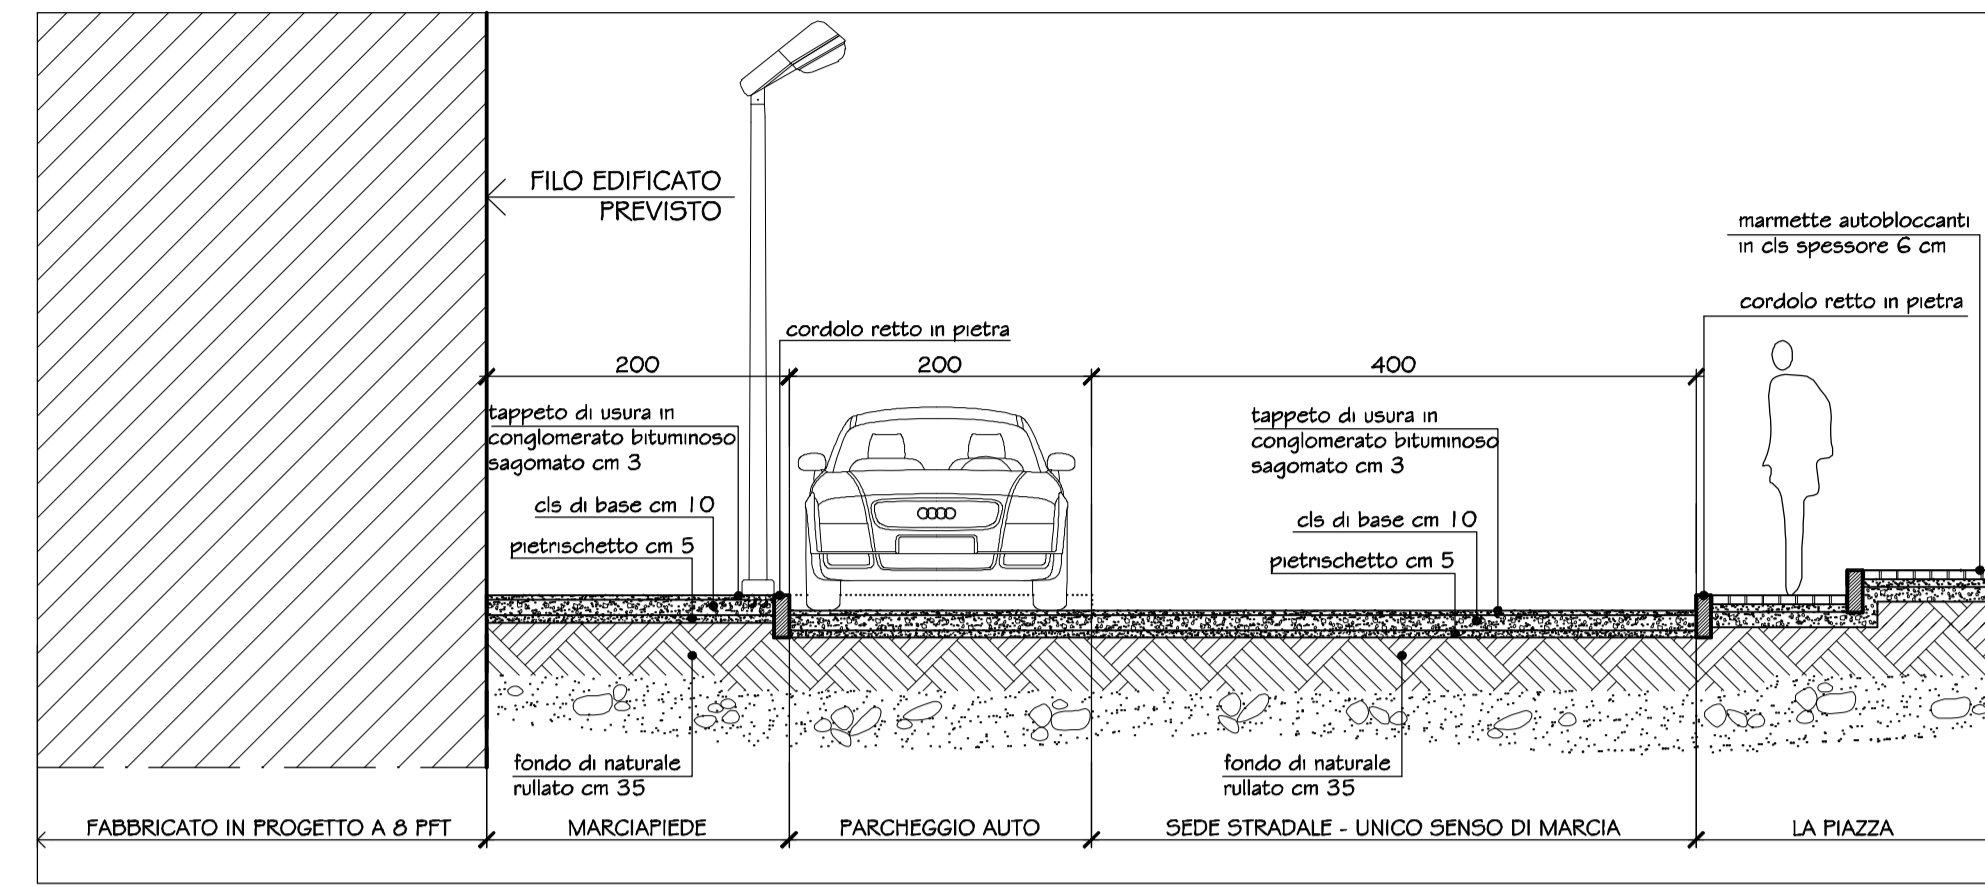


SEZIONE X-X - SCALA 1:50

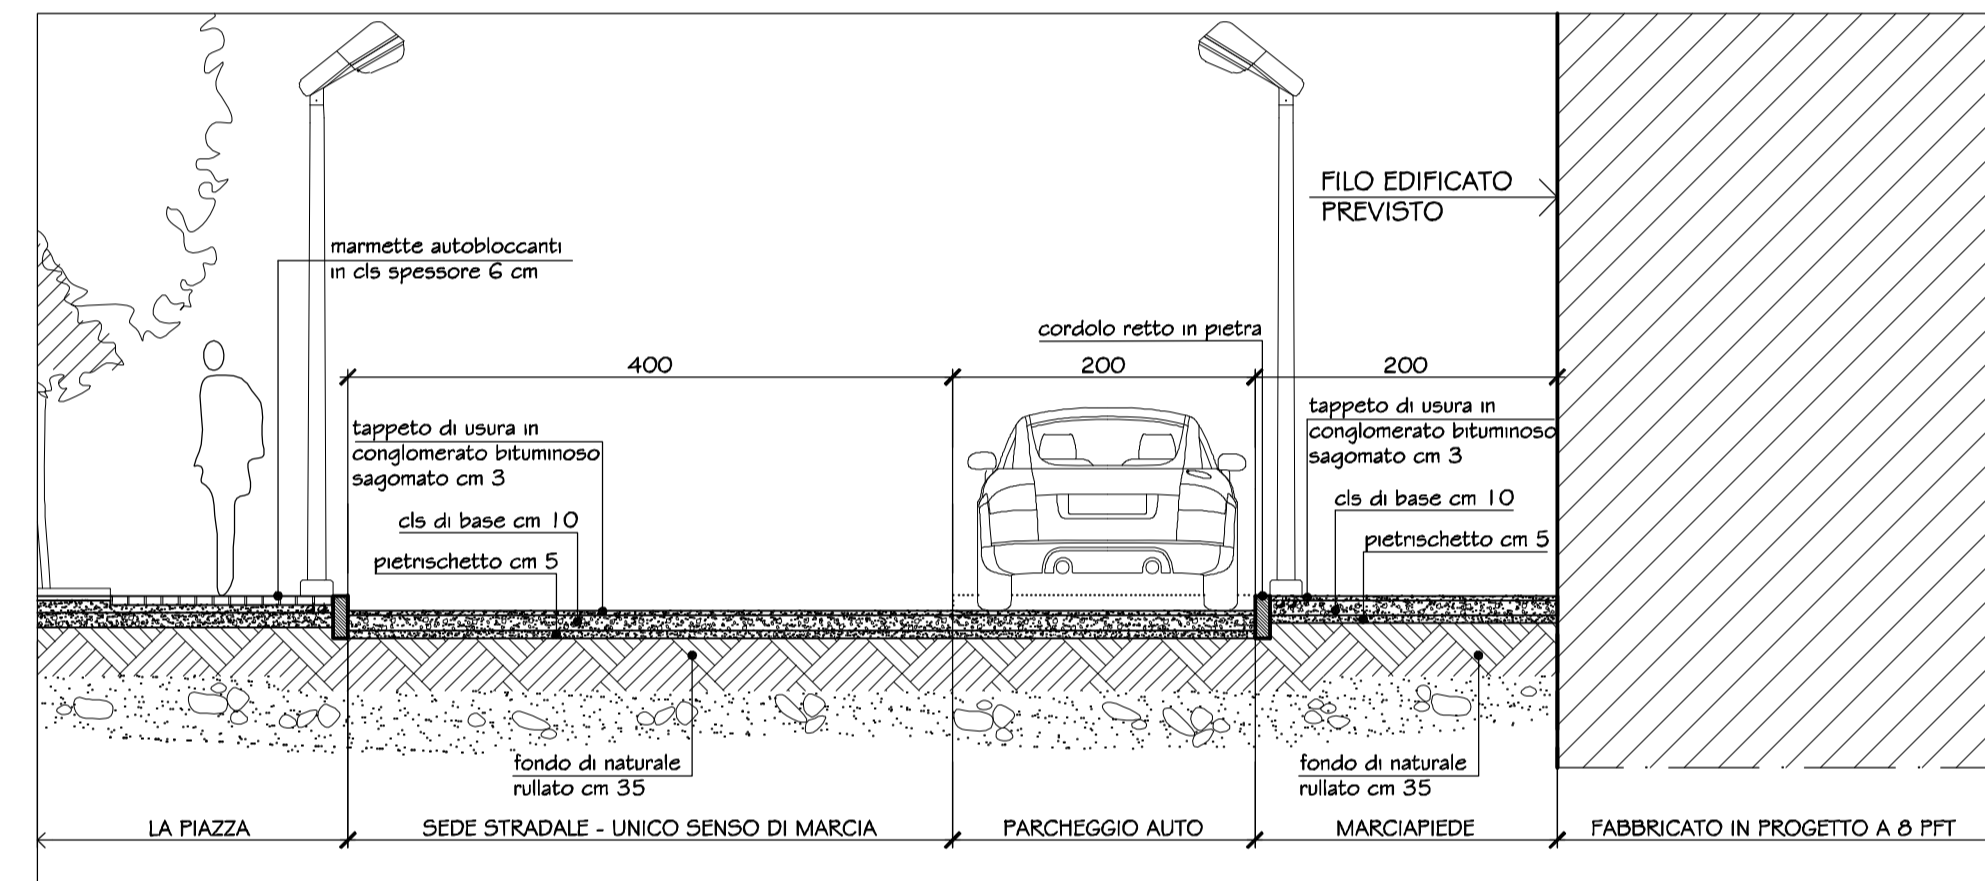


SEZIONE Y-Y - SCALA 1:50

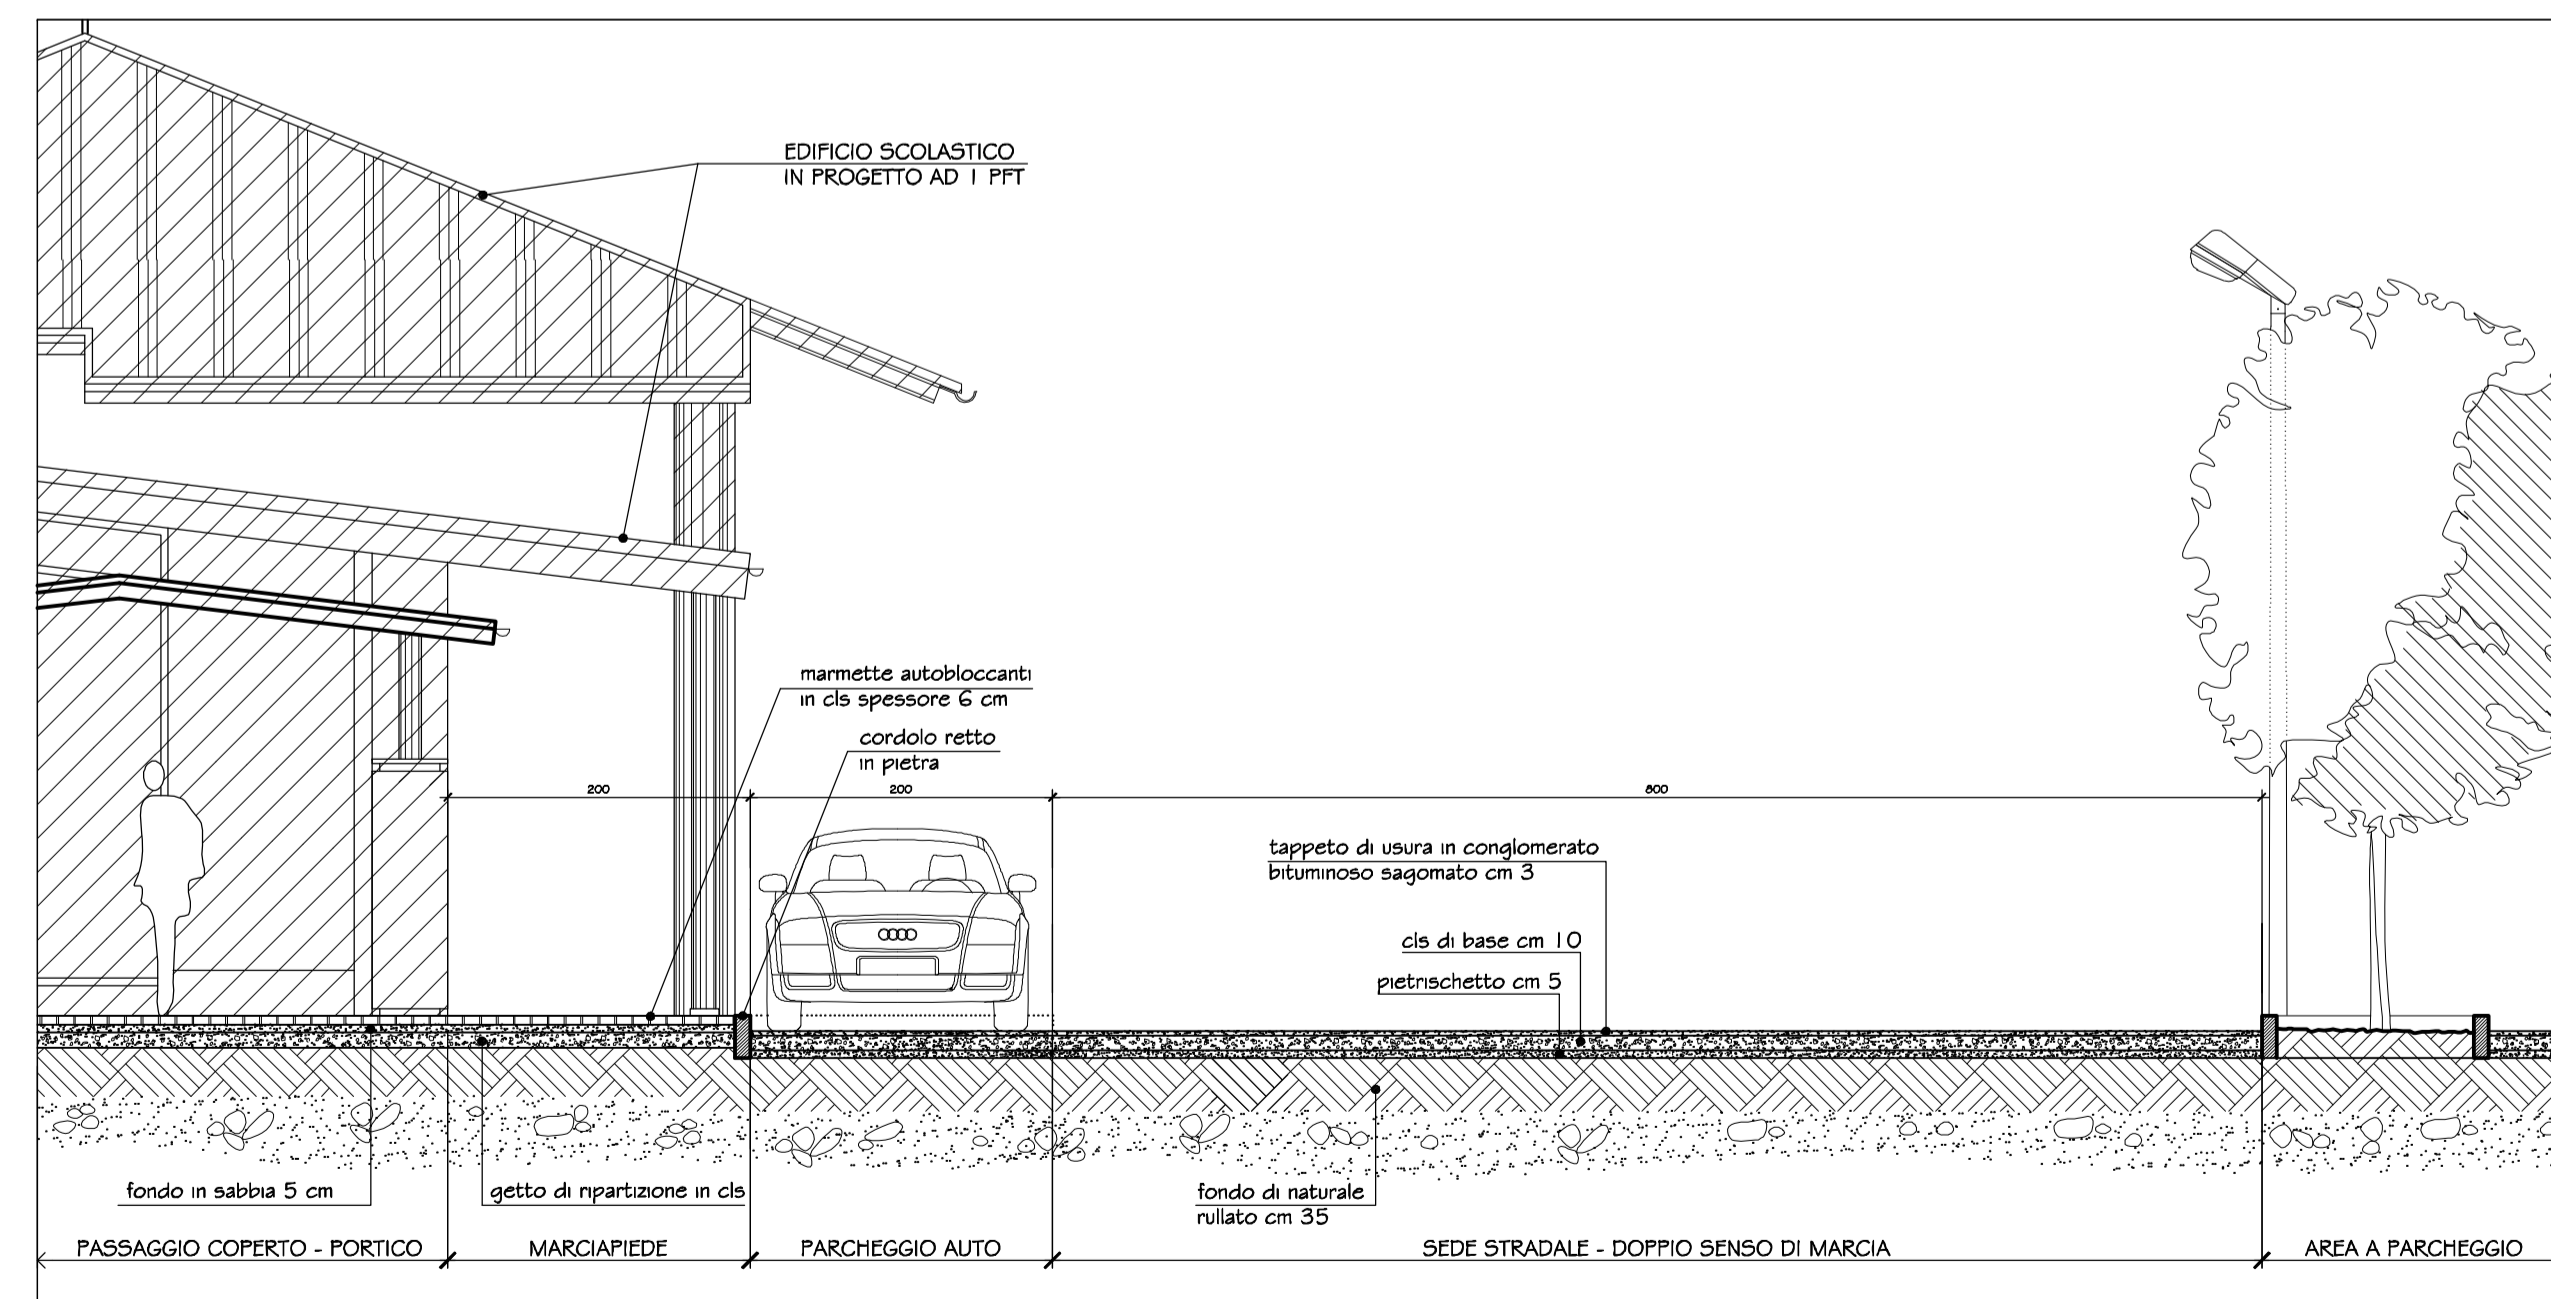

SEZIONE Z-Z - SCALA 1:50

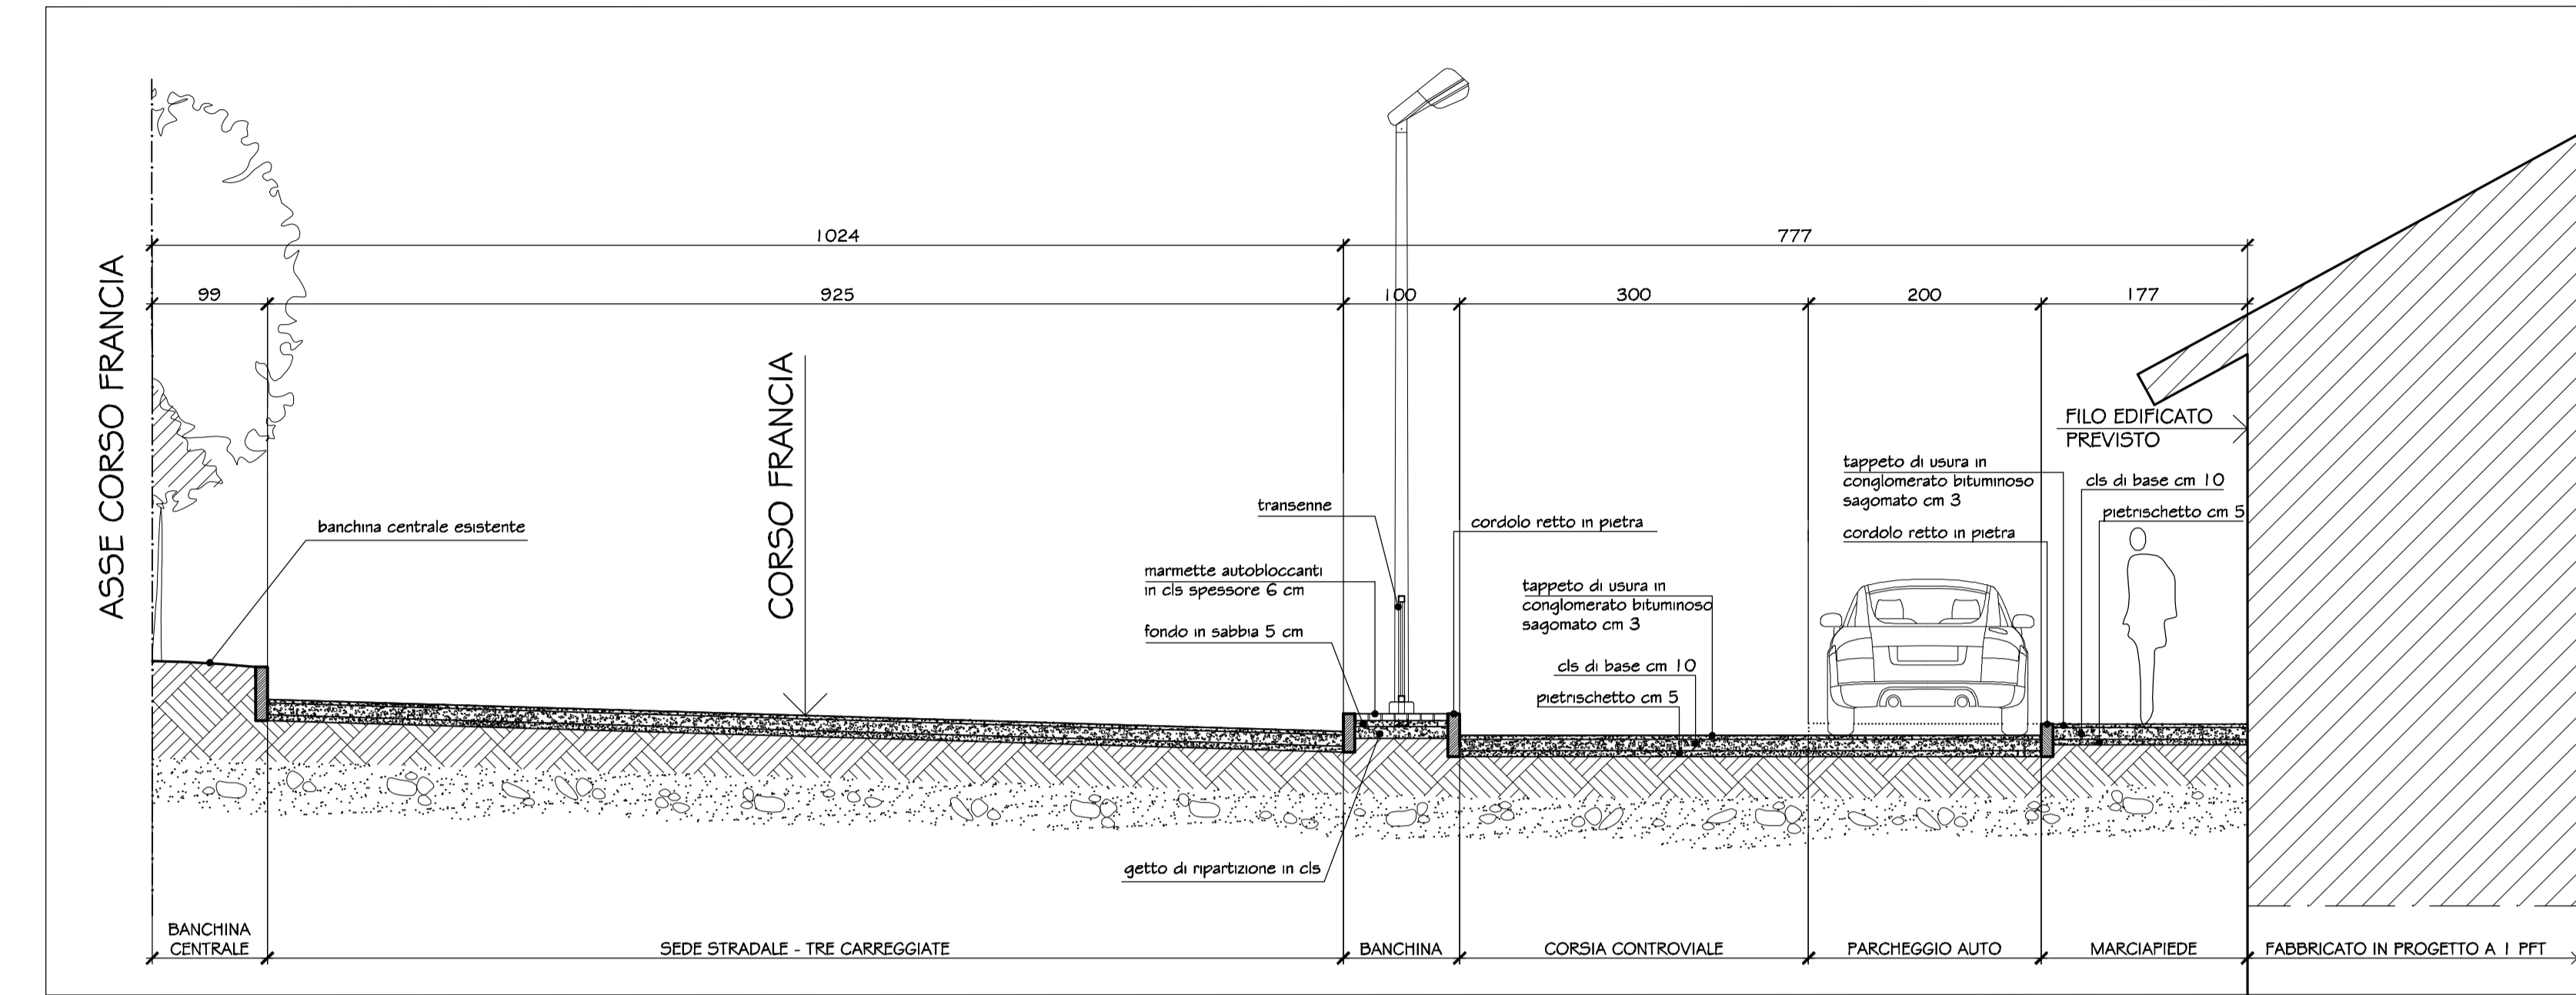

SEZIONE K-K - SCALA 1:50

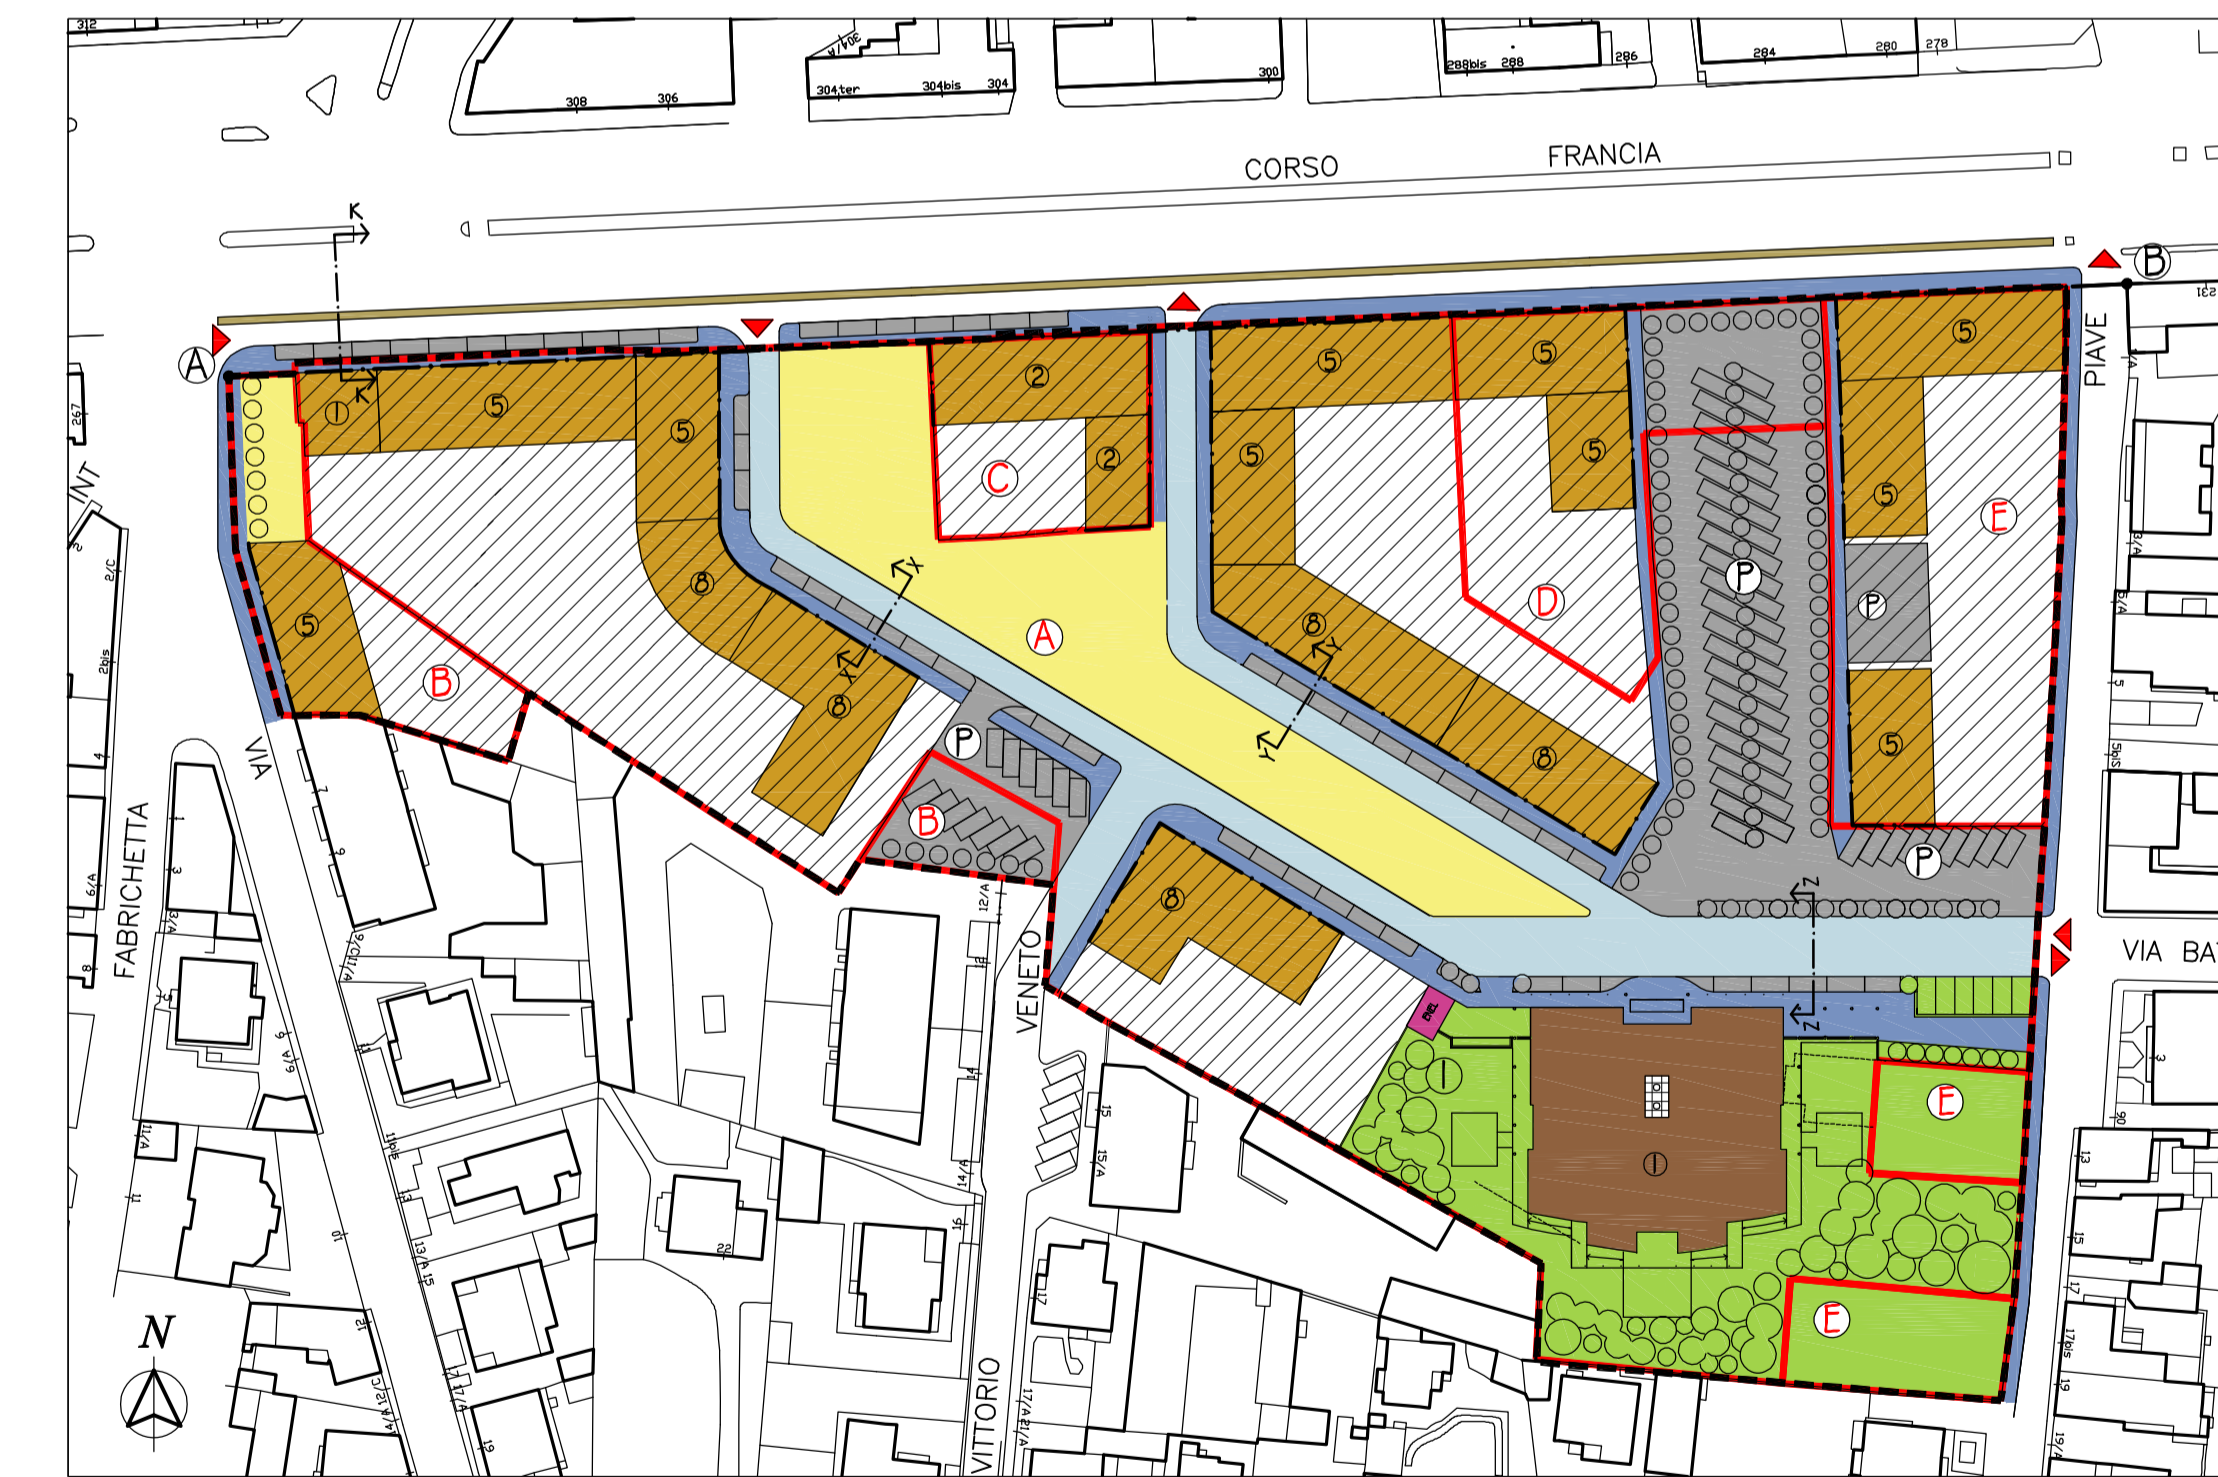

PLANIMETRIA GENERALE - SCALA 1:1000

LEGENDA	
	Perimetro di piano particolareggiato
	Perimetro comparti / unità minime di intervento (U.M.I.)
	Denominazione dei comparti
	Filo edificazione su Corso Francia - allineamento vincolato
	Filo edificazione - allineamento vincolato
	Edifici pubblici in progetto (scuola materna) - sagoma limite
	Edifici privati in progetto - sagoma limite
	Area private
	Cabina enel
	Numero piani edifici in progetto
	Parcheeggi Pubblici <small>Dimensione con diritto di superficie relativi alle adunanze ordinarie o, in alternativa, private assoggettabili ad uso pubblico - art. 6 N.T.A.</small>
	Attrezzature per l'istruzione - scuola materna (dismissione)
	Area a servizi - spazio pubblico attrezzato (dismissione)
	Area per la viabilità/ strade (dismissione)
	Viabilità - senso di marcia
	Marciaiedi (dismissione)
	Banchina a delimitazione controviale di Corso Francia
	Alberatura in progetto