CITTÀ DI COLLEGNO

Piano Particolareggiato di Iniziativa Pubblica - Area compresa tra Corso Francia, Via Cefalonia, Via Isonzo e Via Piave in variante a Piano Particolareggiato di Iniziativa Pubblica approvato con Deliberazione del Consiglio Comunale n. 126 del 15/11/2007

Progetto:
Arch. Massimiliano Mantovani Zangarini
Studi Topografici:
Geom. Roberto Prelma, Geom. Gianfranco Remolif
Studi Geologici ed idrogeologici:
Dott. Paolo Viglietti

Studio:
Massimiliano Mantovani Zangarini architetti
Via Belfiore n. 13 - 10093 Collegno (TO)
tel.- fax: 011 4159472
mail: studiomantovaniarch@libero.it

I Soggetti attuatori:

Assetto viario e spazi pubblici:	*Settore Urbanistica e Ambiente* *Settore LL.PP.* *Studio Arch. Mantovani Zangarini*
Supervisione tecnica: *Settore Urbanistica e Ambiente*	
Coordinatore e Responsabile del Procedimento: *Dirigente Settore Urbanistica e Ambiente* *Segretario Generale* Dott. Angelo Tomacchio	
Assessore alla pianificazione territoriale e innovazione urbana Barbara Martina	*Il Sindaco* Francesco Casciano

Elaborato n. 9A
FASI DI REALIZZO PROGETTO DEGLI INTERVENTI PREVISTI IN VARIANTE - COMPLETAMENTO COMPARTO A - SCALA 1:200
AGG. OTTOBRE 2018

LEGENDA

- Perimetro di piano particolareggiato
- Perimetro comparti / unità minime di intervento (U.M.I.)
- Ⓐ Ⓑ ecc... Denominazione dei comparti
- Ⓐ——Ⓑ Filo edificazione su Corso Francia - allineamento vincolato
- Edificio pubblico già realizzato (scuola materna) - Comparto A
- Edifici privati già realizzati (Comparto A)
- Edifici privati in progetto, sagoma limite (Comparto A)
- Possibile ampliamento al piano terra - zona commercio (sagoma limite) (Comparto A)
- Aree private
- Ⓝ Numero piani edifici
- Verde pubblico
- Verde privato
- Area privata verde scuola materna
- Aree pubbliche in progetto - aree pedonali - marciapiedi e spazi dedicati
- Marciapiedi già realizzati
- Aree per la viabilità
- Ⓟ Zone a parcheggio
- Area privata assoggettata ad uso pubblico con destinazione parcheggio
- Cappella votiva esistente oggetto di spostamento
- Piazza sopraelevata
- Alberi previsti come da Progetto Esecutivo OOUU in attuazione di Comparto A
- Alberi previsti con la proposta di variante allo Strumento Urbanistico (oltre ad arbusti e tappezzanti impiegati per abbellire le aiuole in progetto)
- Specie tappezzanti arbustive previste con la proposta di variante allo Strumento Urbanistico
- Parcheggi con stalli inerbiti
- Fronte area a commercio ipotizzata
- Sedute in cemento lisciato già fornite e posate in attuazione del Comparto A
- Aree rialzate in progetto (viabilità)
- Marciapiedi già oggetto di sistemazione
- Marciapiedi esistenti oggetto di rifacimento completo
- Area gioco bimbi con pavimentazione antitrauma in gomma
- Senso di marcia veicolare

LEGENDA FASI DI INTERVENTO (COMPARTO A)
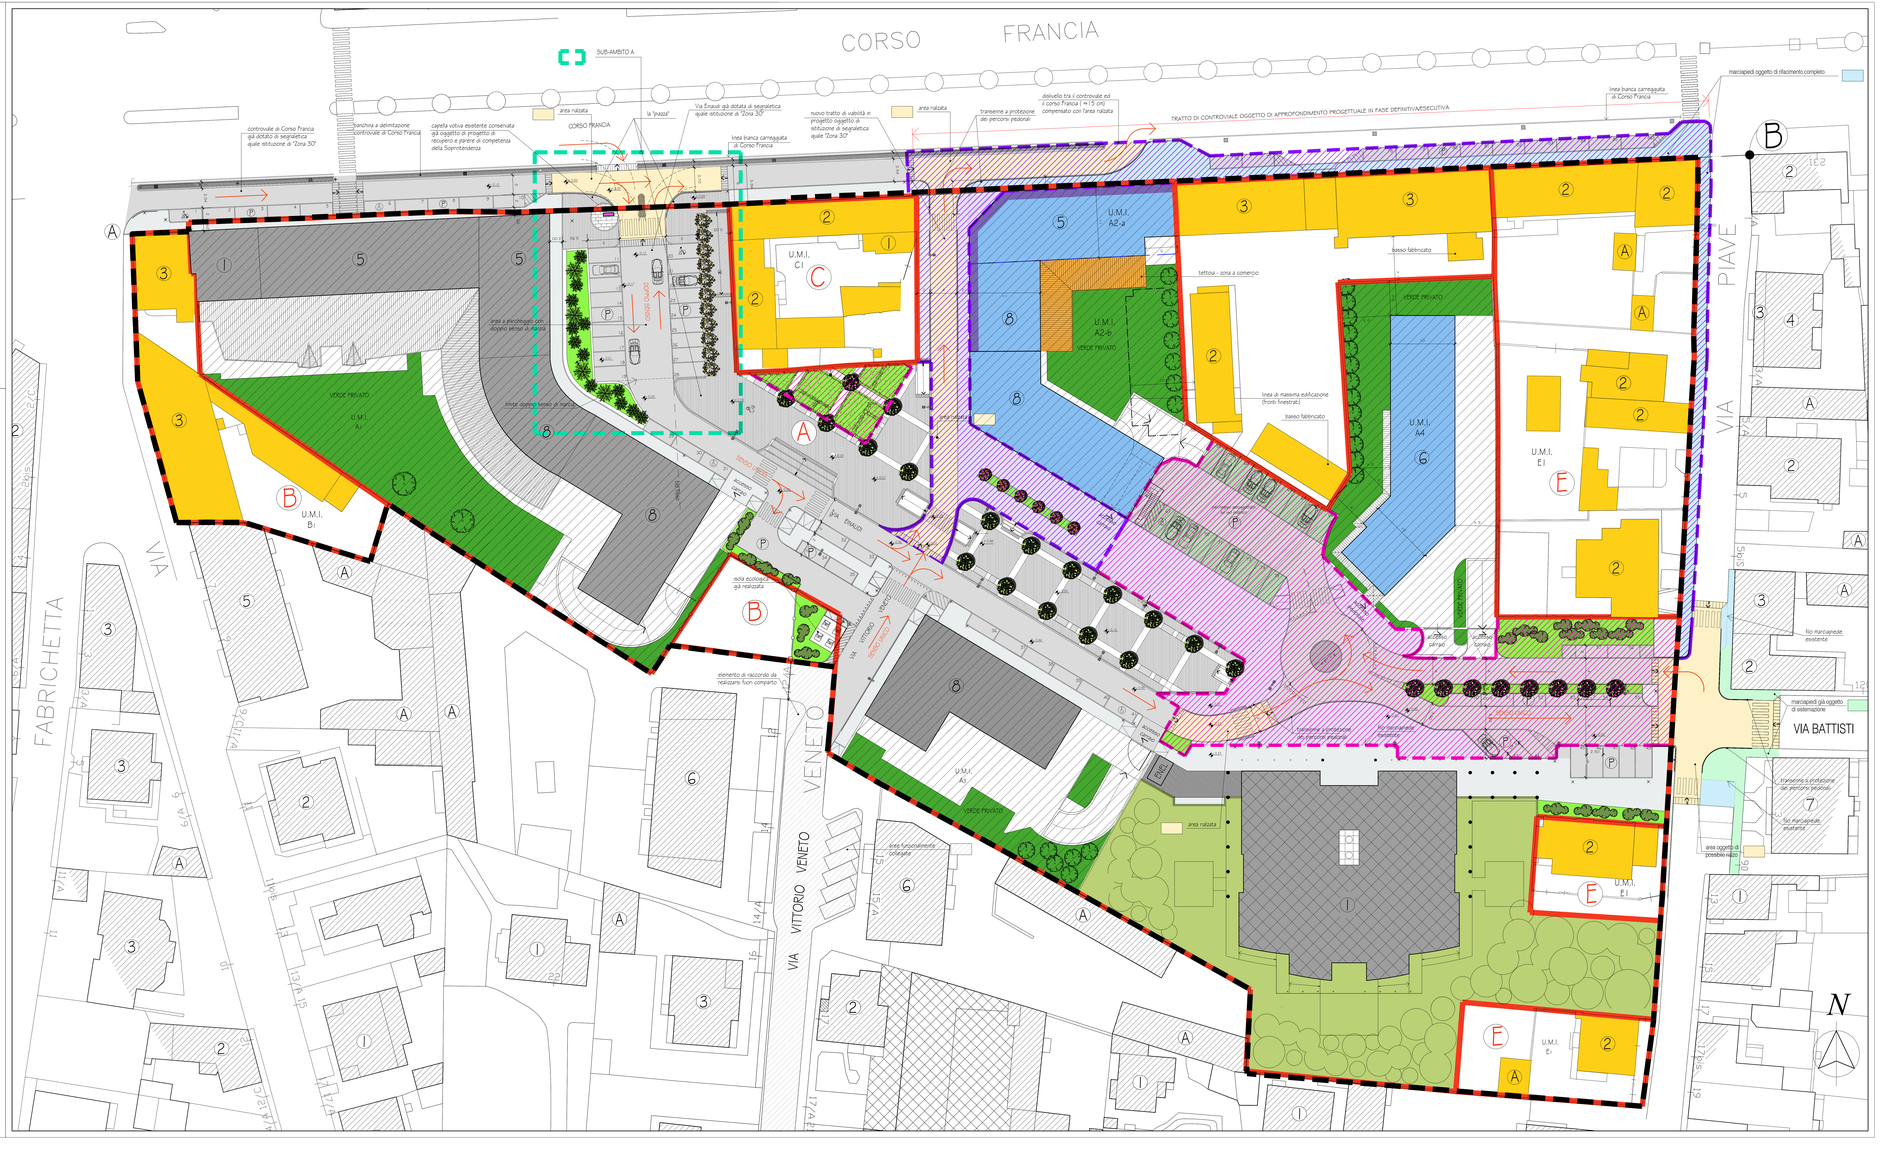
- Fase 1 - opere di completamento funzionalmente collegate all'attuazione del primo intervento edilizio nell'ambito del processo di completamento del Comparto A
- Fase 2 - opere di completamento funzionalmente collegate all'attuazione del secondo intervento edilizio nell'ambito del processo di completamento del Comparto A
- Opere aggiuntive - Sub ambito A (vedi dettaglio tav. 17)