CITTÀ DI COLLEGNO

Piano Particolareggiato di Iniziativa Pubblica -
Area compresa tra Corso Francia, Via Cefalonia, Via Isonzo e Via Piave
in variante a Piano Particolareggiato di Iniziativa Pubblica approvato con
Deliberazione del Consiglio Comunale n. 126 del 15/11/2007

Progetto:	Studio:
Arch. Massimiliano Mantovani Zangarini *Studi Topografici:* Geom. Roberto Palma, Geom. Gianfranco Remolif *Studi Geologici ed idrogeologici:* Dott. Paolo Viglietti	Massimiliano Mantovani Zangarini architetti Via Belfiore n. 13 - 10093 Collegno (TO) tel - fax: 011 4159472 mail: studiomantovaniarch@libero.it

I Soggetti attuatori:

Assetto viario e spazi pubblici:	*Settore Urbanistica e Ambiente* *Settore LL.PP.* *Studio Arch. Mantovani Zangarini*
Supervisione tecnica: *Settore Urbanistica e Ambiente*	
Coordinatore e Responsabile del Procedimento: *Dirigente Settore Urbanistica e Ambiente* *Segretario Generale* Dott. Angelo Tomacchio	
Assessore alla pianificazione territoriale e innovazione urbana Barbara Martina	*Il Sindaco* Francesco Casciano

Elaborato n. 5 B

SCHEMA DEGLI INTERRATI PRIVATI E RELATIVI ACCESSI CARRAI - SCALA 1:200

AGG. OTTOBRE 2018

LEGENDA
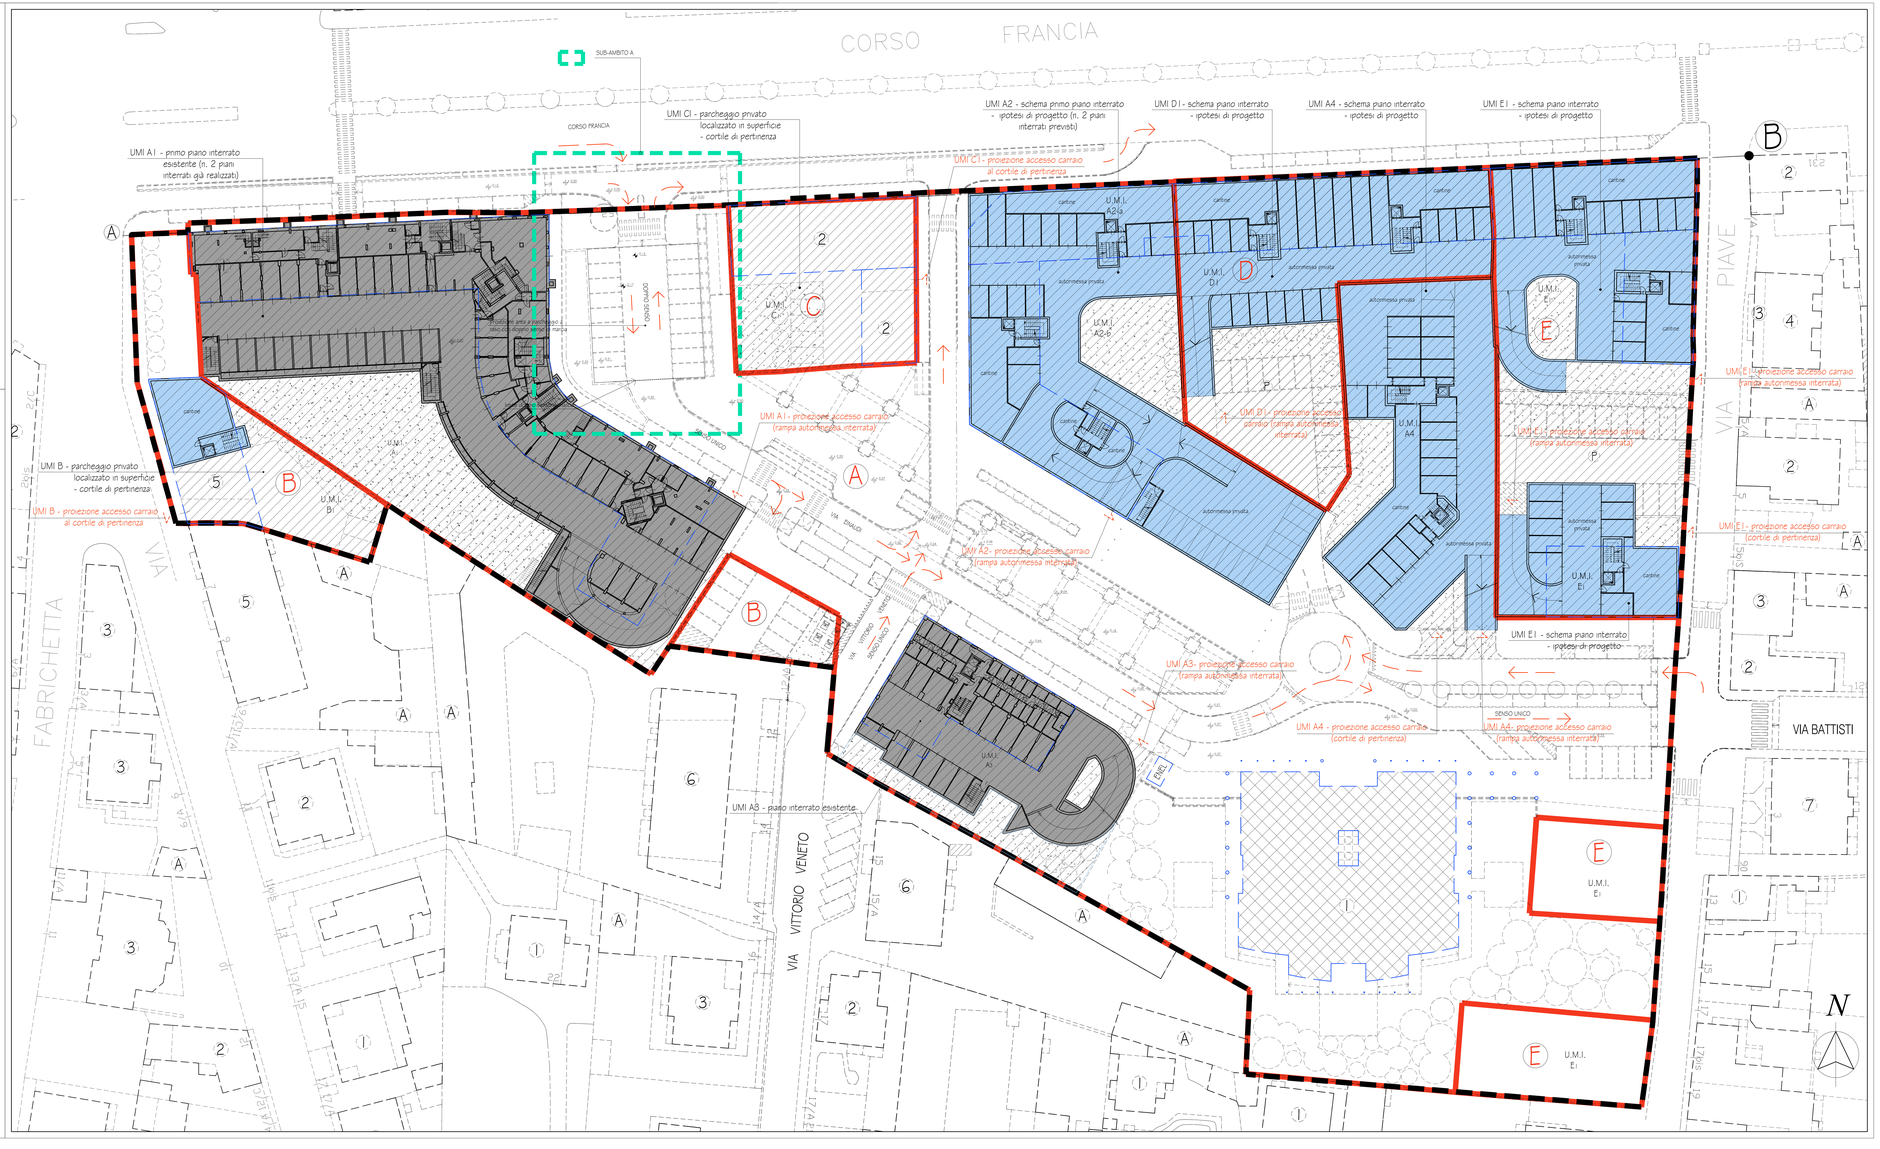
- Perimetro di piano particolareggiato
- Perimetro comparti / unità minime di intervento (U.M.I.)
- ① ② ecc... Denominazione dei comparti
- Ⓐ——Ⓑ Filo edificazione su Corso Francia - allineamento vincolato
- Aree private
- Proiezione sagoma fabbricati al piano terra
- Interrati privati già realizzati
- Interrati privati - schema ipotesi di progetto
- Proiezione accessi interrati privati
- Verde privato/privato ad uso pubblico in piena terra