Regione Piemonte

CITTÀ DI COLLEGNO

Regione Piemonte
Città Metropolitana di Torino
Città di Collegno

Luogo di progetto - I Bordi della città
e le aree di Via De Amicis
PROGETTO DI MASSIMA
relativo ai
"COMPARTI N° 2-3"

Proponenti:

-ADELFIA S.R.L.;

-CERVI S.R.L.;

-EDIFIN S.R.L.;

-GAMMA S.R.L.;

-METRO S.R.L.;

Progetto:
STUDIO MELLANO ASSOCIATI
ARCHITETTURA - INGEGNERIA
STUDIO ARCH. MASSIMILIANO MANTOVINI ZANGARINI
Via Belfiore, 13 - Collegno

Competenze specialistiche:
STUDIO TECNICO GEOM. GIOVANNI GROSSO
Via N. Sauro, 46 - Collegno

versione	data	oggetto
00		Progetto preliminare
01	marzo 2015	Aggiornamento a seguito Istruttoria
02	gennaio 2016	Aggiornamento a seguito Istruttoria
03	luglio 2016	Aggiornamento a seguito Istruttoria

TITOLO TAVOLA:
Schema reti in progetto: rete acquedotto

NUMERO TAVOLA:
4.4.6

Redatto su base rilievo topografico strumentale aggiornato a febbraio 2013 integrato con margini della Carta Tecnica del SIT della Città di Collegno

scala
1:1000

LEGENDA

- Delimitazione del "Progetto di Massima" a valenza di SUE
- Delimitazione indicativa del Progetto di Fattibilità del Comparto 1, del Piano Particolareggiato dell'area "ex Elbi" e corrisponedenti OO.UU.
- Aree fondiarie su cui non insistono opere di urbanizzazione
- Area servizio costruito
- "La piazza delle case"
- Identificazione degli "Ambiti di intervento"
- Aree esterne all'ambito del "Progetto di Massima" interessate da interventi di urbanizzazione (opere di urbanizzazione esterne dell'ambito del SUE)
- Rotonda in carico al Comparto 1 di futura realizzazione
- Verde arredo, percorsi pedonali attrezzati - OOUU secondarie ai sensi art. 51 ex L.R. 56/77 lettera f
- Aree interessate da interventi di Infrato
- Aree interessate da interventi viabilistici a cura di Comparto 1 già realizzati
- sa A1 — Aree private assoggettate ad uso pubblico - urbanizzazioni non oggetto di scomputo
- Verde pubblico
- Verde arredo, percorsi pedonali attrezzati
- Assi ciclopedonali (pista ciclabile in sede riservata)
- Spazi carrabili/pedonali pavimentati in autobloccanti
- Marciapiedi in asfalto/cemento lavato
- Stalli inerbiti
- Stalli in asfalto
- Corselli in asfalto
- Strade in asfalto

LEGENDA RETE SMAT

- RETE ACQUEDOTTO IN PROGETTO
- RETE SMAT ESISTENTE
- TUBAZIONE
- PRESA A CONTATORE
- PRESA ANTINCENDIO
- PRESA ANTINCENDIO
- PRESA A LENTE PER FONTANELLA
- PRESA A LENTE PER ORINATOI
- CONTATORE
- B.I. o I.D.
- SARACINESCA
- CROCE FLANGIATA
- TI FLANGIATO
- RIDUZIONE
- SFIATO
- TERMINALE CONDOTTA SU PEDUNCOLO (rete aperta)
- PRESA A CONTATORE
- PRESA ANTINCENDIO
- PRESA ANTINCENDIO
- PRESA A CONTATORE

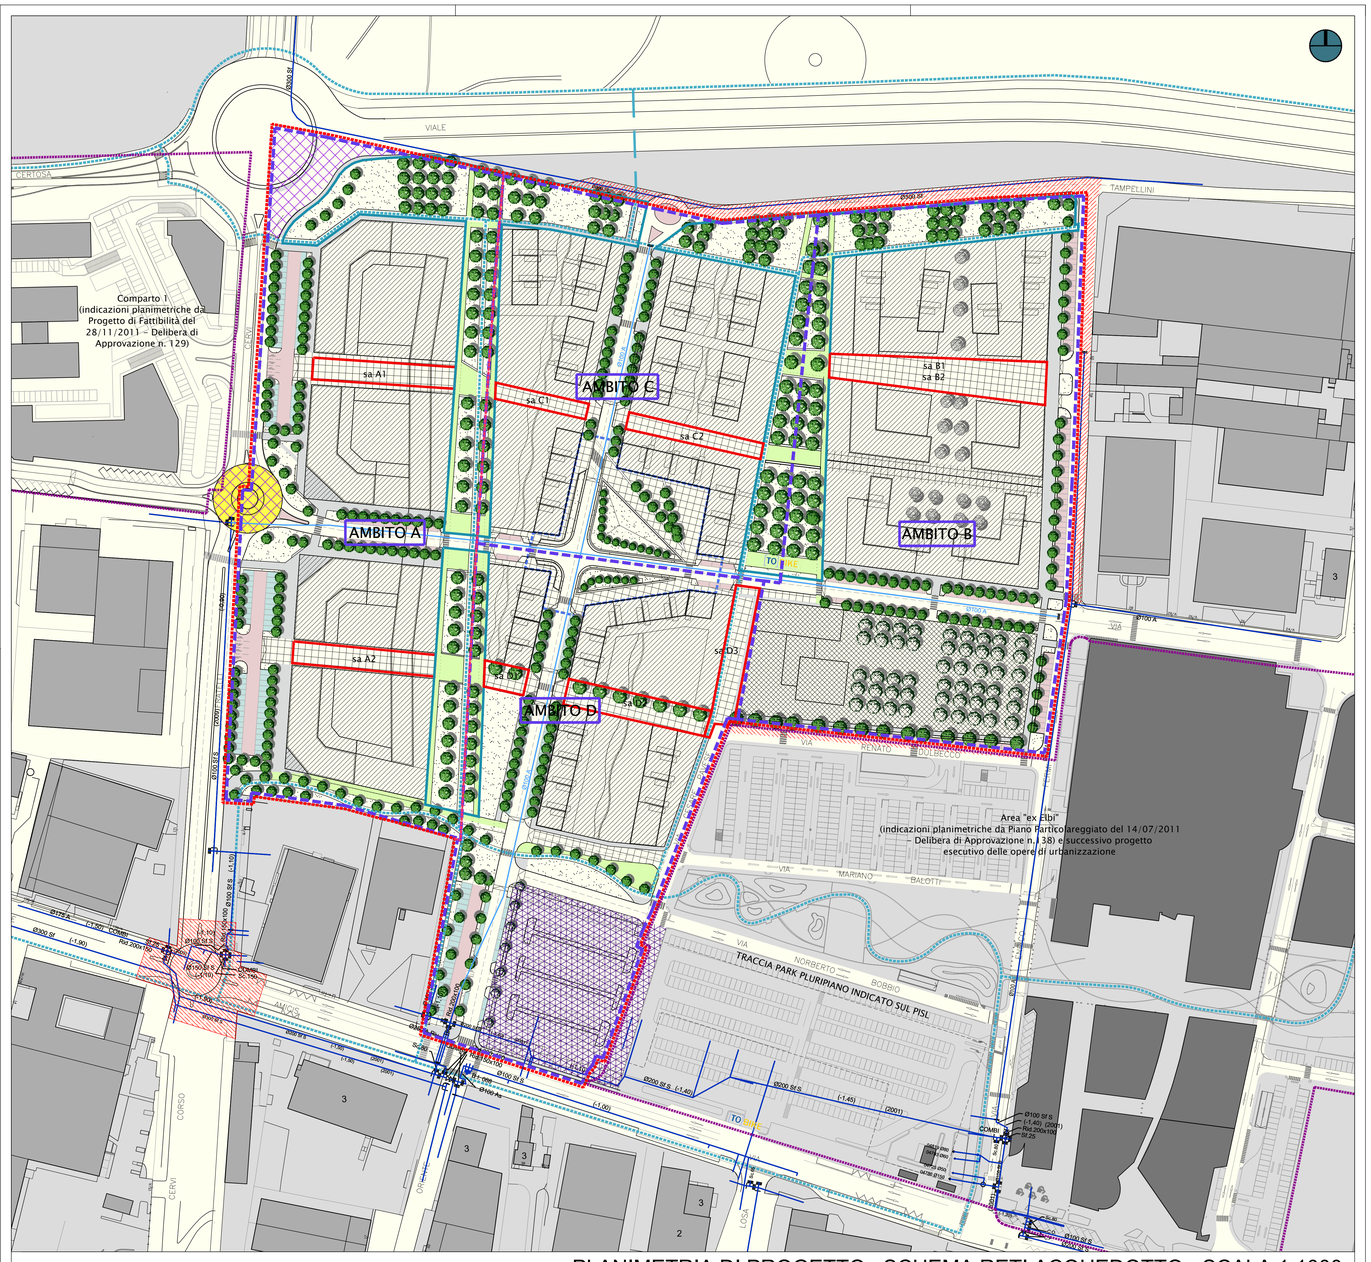

PLANIMETRIA DI PROGETTO: SCHEMA RETI ACQUEDOTTO - SCALA 1:1000