



PARCO COMMERCIALE "CITTA' LINEARE"

STRUMENTO URBANISTICO ESECUTIVO  
AREA CASCINA CANONICA

Tavola n° 11a

PROGETTO OPERE DI URBANIZZAZIONE  
ROTATORIA

SCALE VARIE

PROPRIETA': Collegno 2000 S.r.l.  
IKEA Italia Retail S.r.l.

PROGETTISTA: Arch. Antonio Besso-Marcheis  
Via degli Artisti 31/bis  
10124 TORINO



DATA: Luglio 2007

LA PROPRIETA':

IL PROGETTISTA:


LEGENDA:

- limite area rotatoria
- rete viaria in progetto
- area a verde
- sifoni in progetto

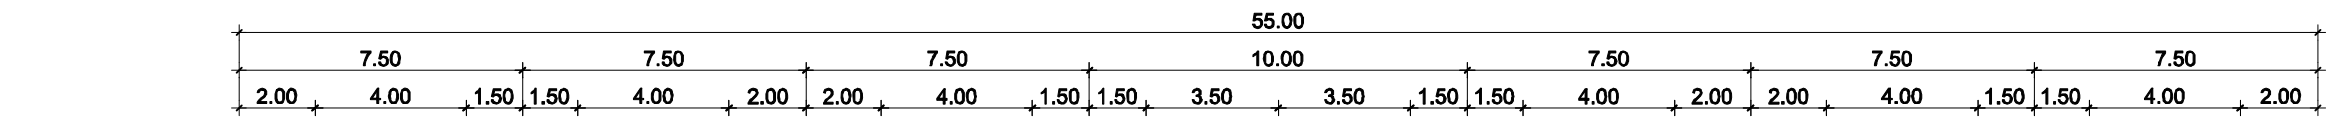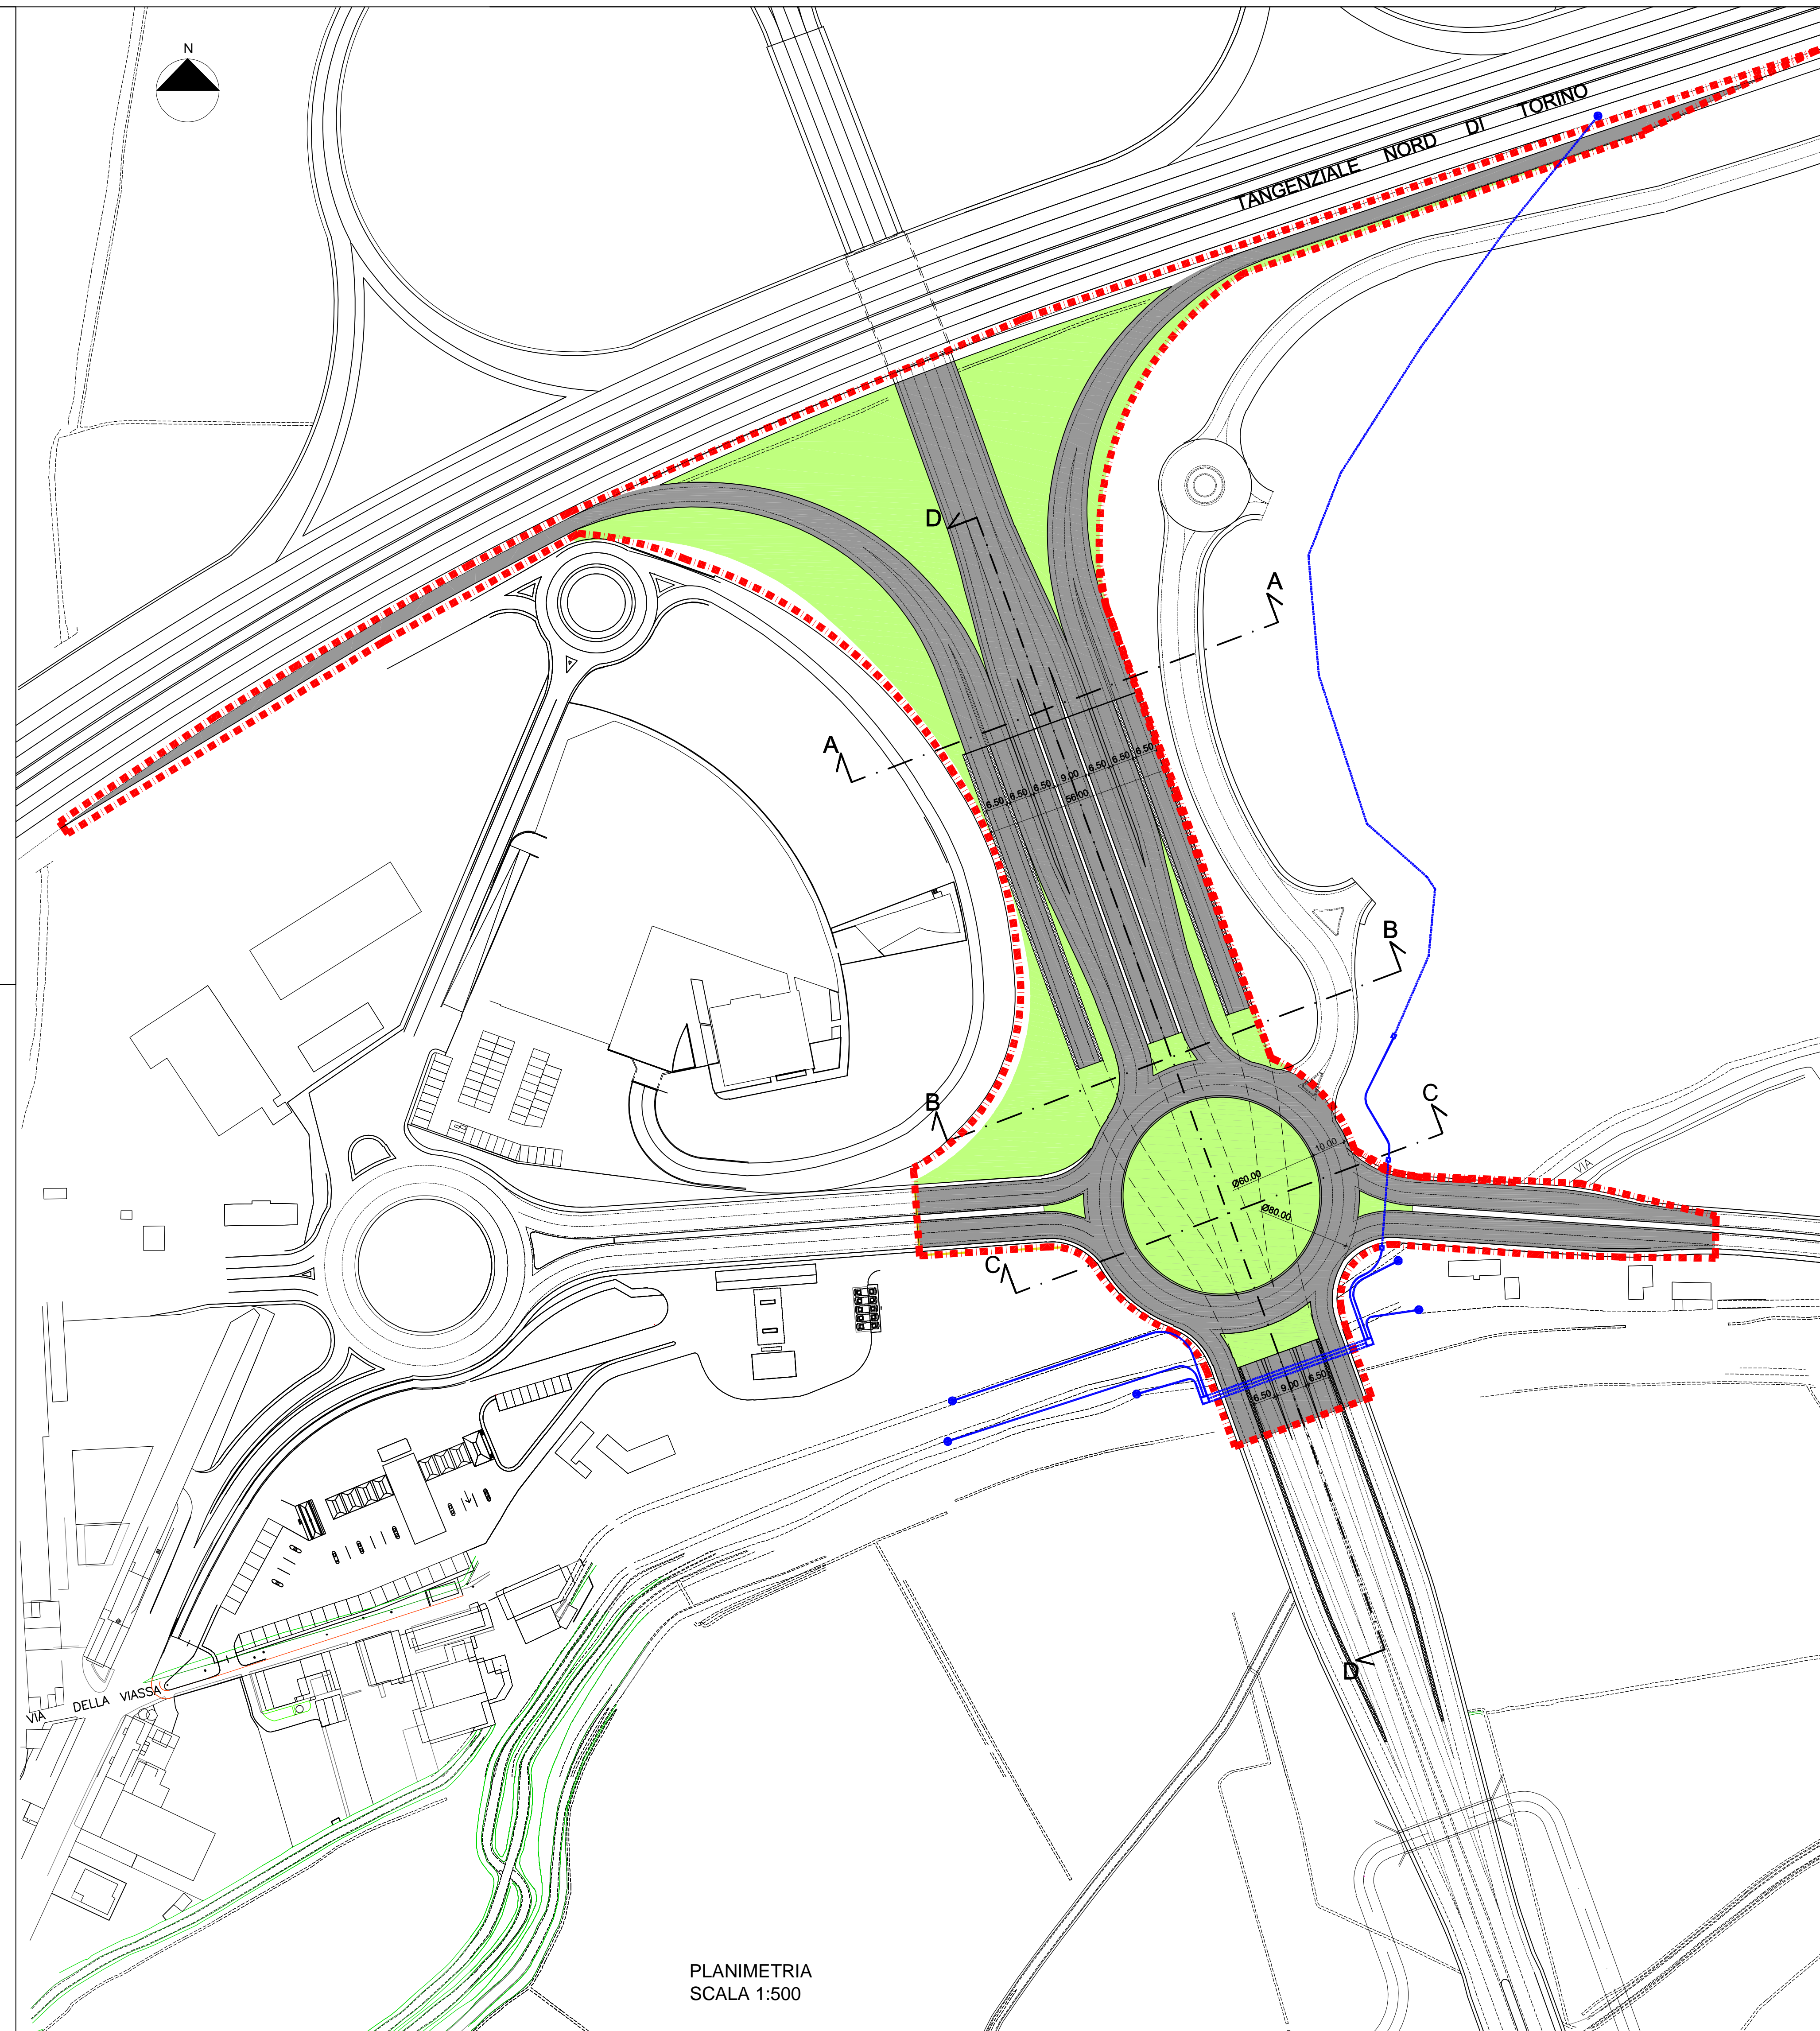


STRATO DI USURA 4 CM (FONDOASSORBENTE)  
STRATO DI COLLEGAMENTO 6 CM  
STRATO DI BASE 10 CM  
FONDAZIONE 30 CM MISTO GRANULARE STABILIZZATO  
GEOTESSUTO

SEZIONE A-A  
SCALA 1:200

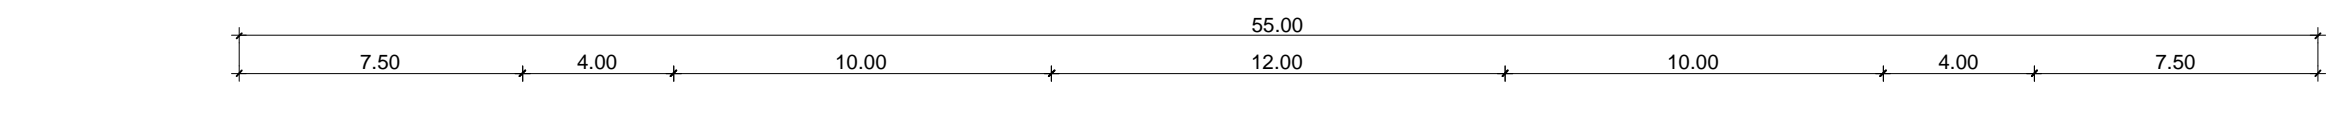


STRATO DI USURA 4 CM (FONDOASSORBENTE)  
STRATO DI COLLEGAMENTO 6 CM  
STRATO DI BASE 10 CM  
FONDAZIONE 30 CM MISTO GRANULARE STABILIZZATO  
GEOTESSUTO

SEZIONE B-B  
SCALA 1:200

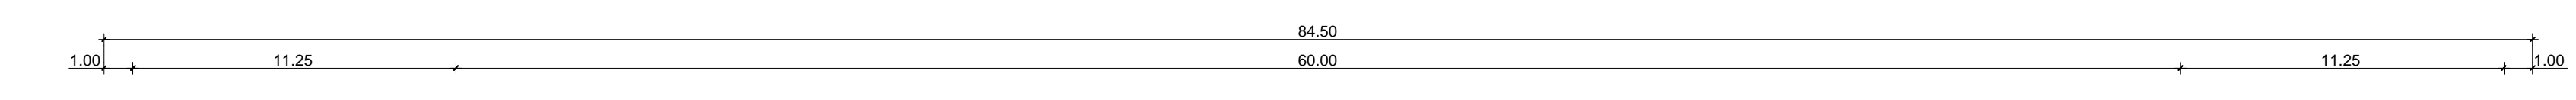

STRATO DI USURA 4 CM (FONDOASSORBENTE)  
STRATO DI COLLEGAMENTO 6 CM  
STRATO DI BASE 10 CM  
FONDAZIONE 30 CM MISTO GRANULARE STABILIZZATO  
GEOTESSUTO

SEZIONE C-C  
SCALA 1:200

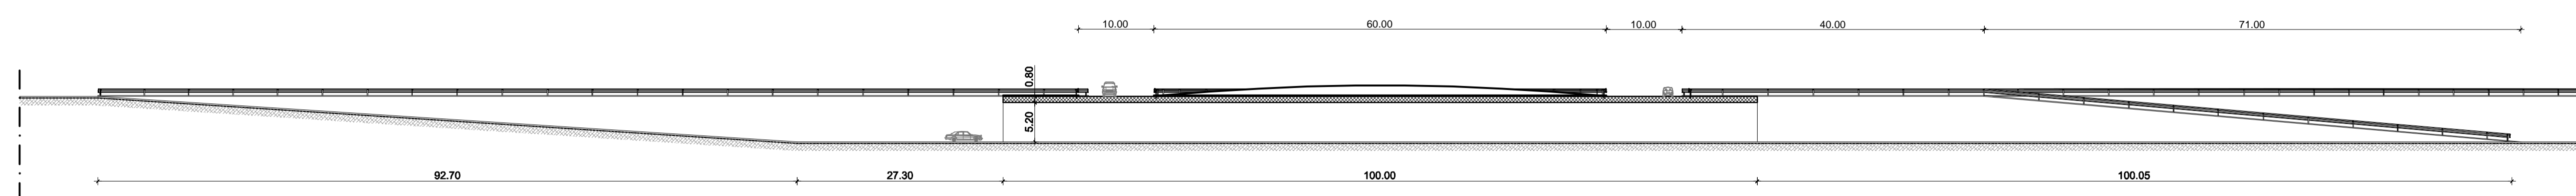

SEZIONE D-D  
SCALA 1:500