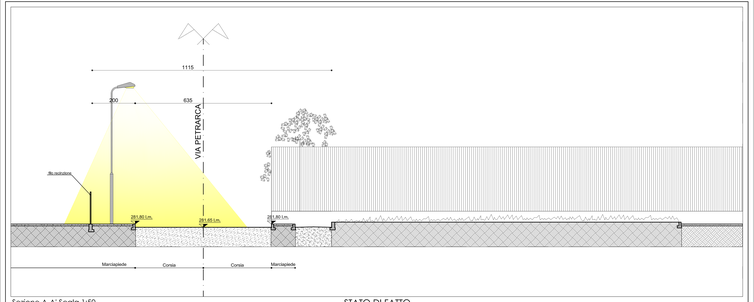

Sezione A-A' Scala 1:50

STATO DI FATTO

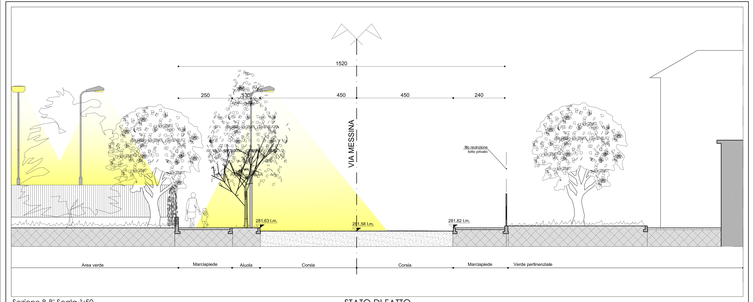

Sezione B-B' Scala 1:50

STATO DI FATTO

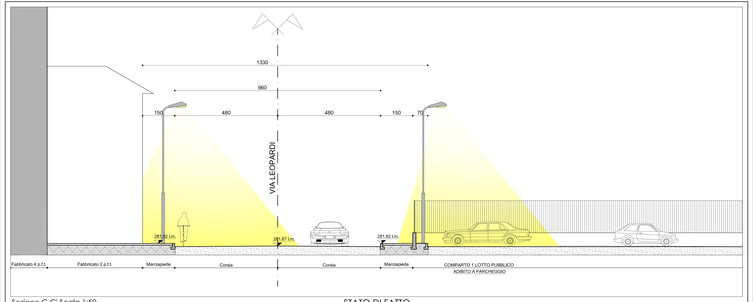

Sezione C-C' Scala 1:50

STATO DI FATTO

LEGENDA

- LAMPIONI ESISTENTI MANTENUTI
- LAMPIONI ESISTENTI ELIMINATI
- LAMPIONI IN PROGETTO
- LAMPIONI PER ARREDO ED ILLUMINAZIONE PASSAGGI PEDONALI IN PROGETTO

SCHEMA GENERALE

SCALA 1:1000

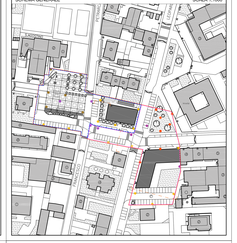

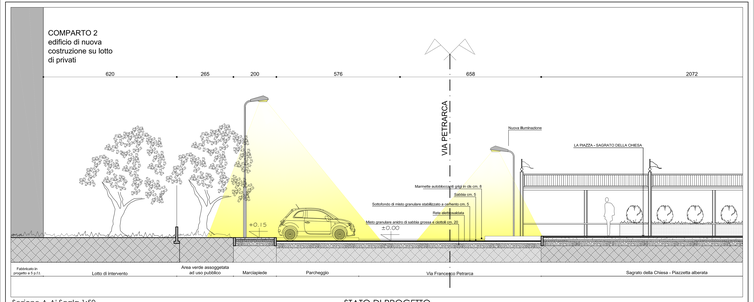

Sezione A-A' Scala 1:50

STATO DI PROGETTO

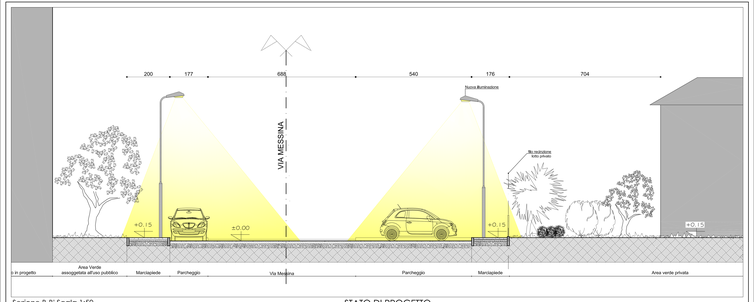

Sezione B-B' Scala 1:50

STATO DI PROGETTO

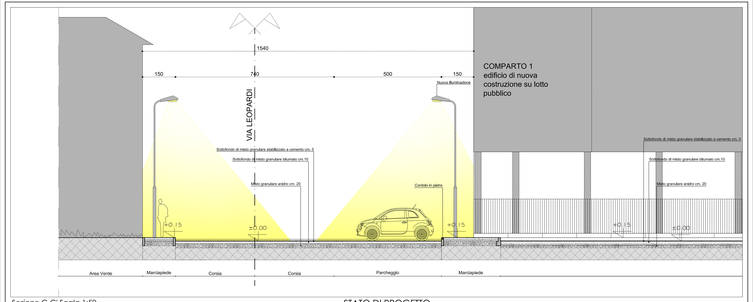

Sezione C-C' Scala 1:50

STATO DI PROGETTO

CITTÀ DI COLLEGNO

Settore Urbanistica e Ambiente
Piano Particolareggiato di Iniziativa Pubblica
Ambito di riqualifica via Messina
- PROGETTO DEFINITIVO -

Progettazione:

A.T.C. Torino
Responsabile del procedimento:
Arch. Luigina Corere

Collaboratore per la L.P.:
Arch. Giuseppe Mauro - Arch. Mario Masala

Collaboratori:
Arch. Claudia Cutolo - Arch. Monica Ghetto
Dg.m Daniela D'Elia - Dg. Umberto Rosati

Consulenti:
Geom. Luca Colla - Milano
Dott. Michelangelo Di Gioia - Geologo

ATC Progetti s.r.l.
Società di Ingegneria
Corso Dante, 14 10124 Torino
P.I. 09511131007
Tel. +390111133267
Fax +390111133267
www.atcprogetti.it
info@atcprogetti.it
C.F. nuova09511007lo
Amministratore:
Arch. Roberto Perini n.i.Ord. Torino n.2462
C.F. pnrrbt55e29l813
Direttore Tecnico:
Arch. Laura Edwards n.i.Ord. Torino n.5765
C.F. nsdwrl52r57z171

Studi tipologici per Progetto Unitario:
Studio Arch. Massimiliano Martinuzzi Zangarini

Assetto viario e spazi pubblici:
Settore Urbanistica e Ambiente
Geom. Pietro Gentile
Studio Arch. Martinuzzi Zangarini

Supervisione tecnica:
Settore Urbanistica e Ambiente
Arch. Chiara Michelucci
Geom. Pietro Gentile
Geom. Roberto Bersezio

Coordinatore e Responsabile del Provvedimento del Piano Particolareggiato:
Dirigente Settore Urbanistica e Ambiente
Arch. Lorenzo De Cristofaro

Il Segretario Generale:
Dott. Angelo Tomarchio

Il Sindaco:
Silvana Accossato

Elaborato n. 9

STATO DI FATTO E PROGETTO
SEZIONI A-A' - B-B' - C-C'
SCALA 1:50