

# LEGENDA


- case alte
- case alte su strada
- case basse
- case su strada
- case e lavoro
- palazzine
- case del villaggio Leumann
- le case e le corti del centro storico
- i luoghi dell'agricoltura
- parco della Mandria
- la ferrovia
- i luoghi del lavoro
- i luoghi del lavoro con modificazione del tessuto urbano

- le catenelle
- le aree di ricucitura
- gli aggetti
- strumento urbanistico esecutivo

- i servizi
- gli impianti tecnologici
- l'infrastruttura si fa architettura
- i luoghi della modificazione del tessuto urbano (denominazione area di modificazione)

- luoghi di progetto
- \* concorso di progettazione obbligatorio
- piano particolareggiato - progetto di fattibilità
- comparto di intervento
- ambito di reperimento delle aree da dismettere

- allineamento stradale
- allineamento su strada delle case
- bordi da riqualificare
- percorso attrezzato a servizi
- fascia di protezione antinquinamento
- fascia di rispetto
- L.L. luoghi del lavoro in area impropria
- L.A. luoghi dell'agricoltura in area impropria

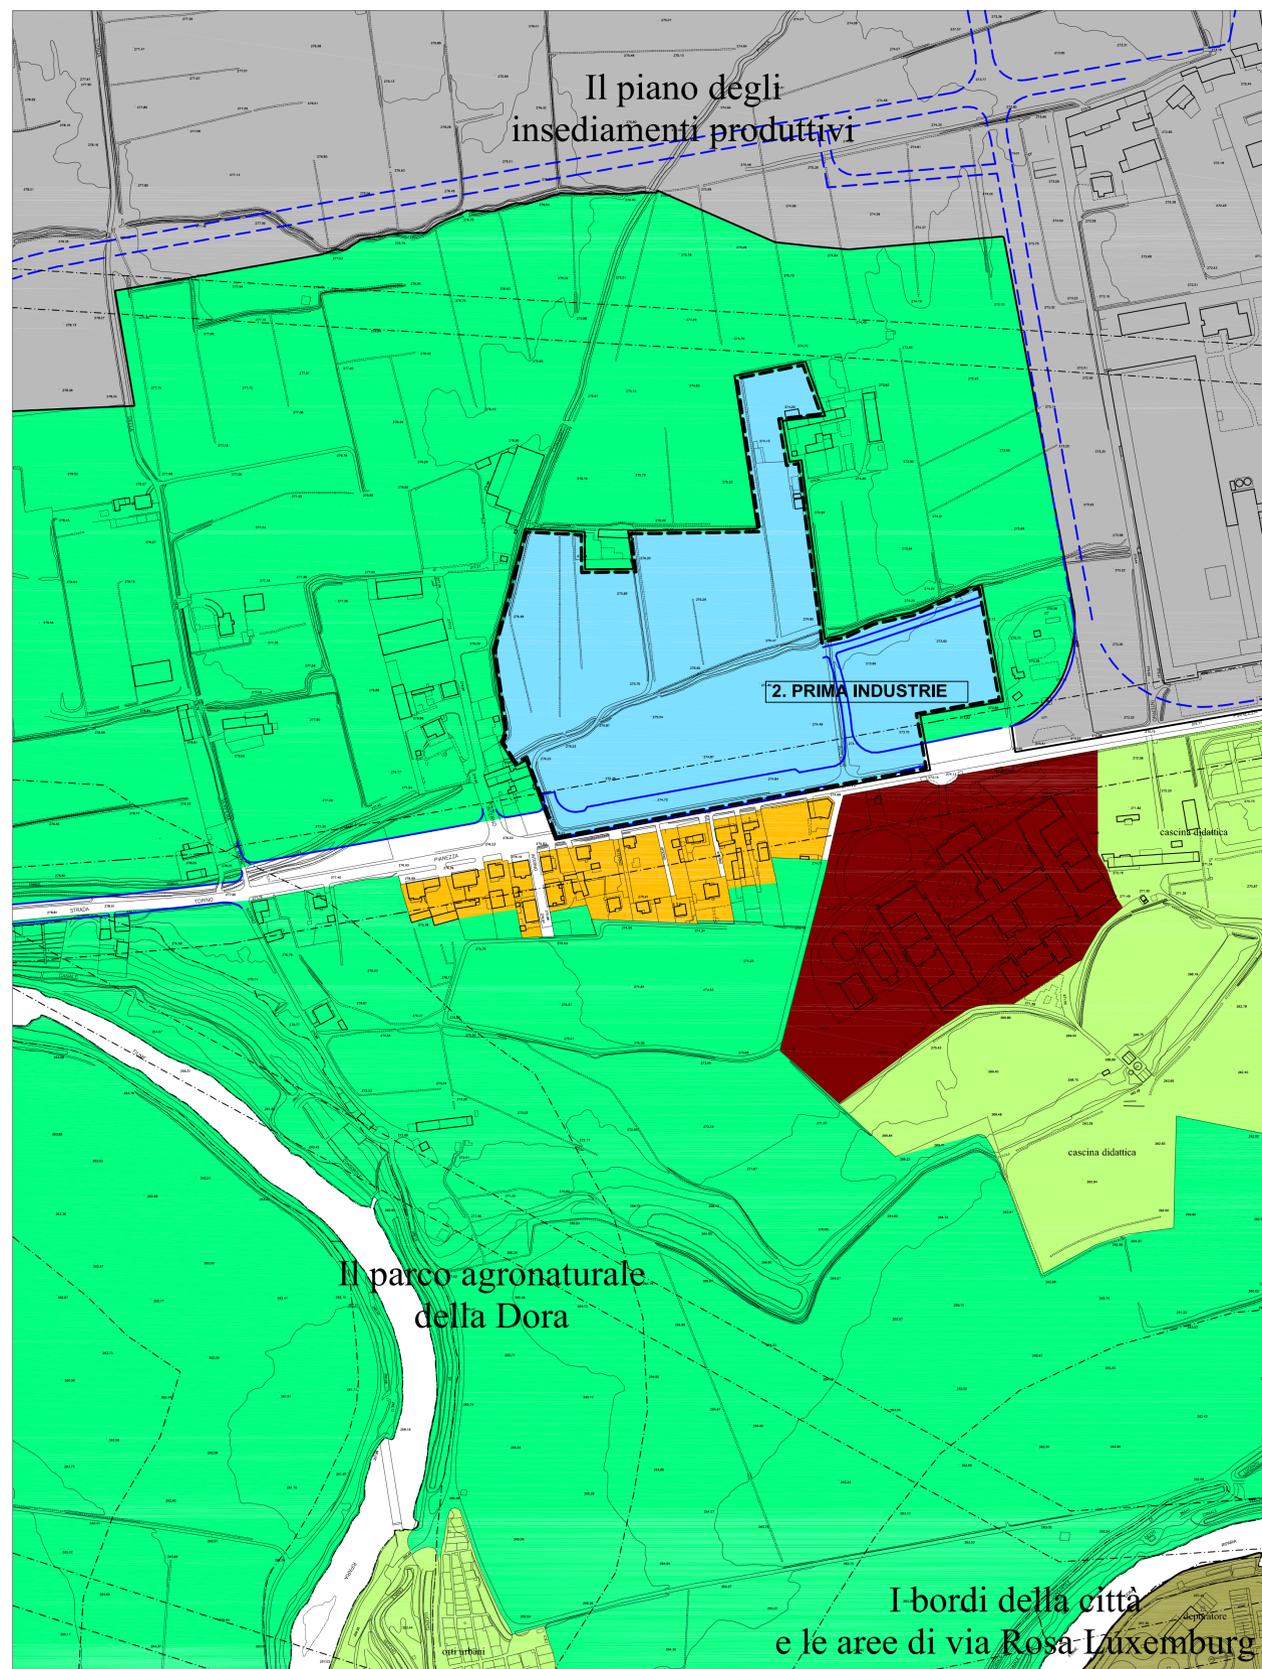

## Città di Collegno

Provincia di Torino

## Piano Regolatore Generale

architetto Paolo Derosi  
architetto Marina Massimello  
architetto Lilitana Patriarca  
architetto Simonetta Venosta

Tavola di Inquadramento Normativo  
scala 1 : 2000

Tav. n° 8. **11**

marzo 2011

Elaborato integrato

con Variante connessa al procedimento di Sportello Unico per le Attività Produttive finalizzato alla riorganizzazione della ditta "Sistemi S.p.A."

con Variante connessa al procedimento di Sportello Unico per le Attività Produttive per la riorganizzazione dello stabilimento della Società "Prima Industrie S.p.A."

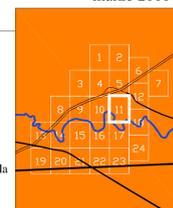


Tavola approvata con deliberazione del Consiglio Comunale n. .... del .....

Progettazione a cura del Settore Urbanistica e Ambiente

Il Dirigente di Settore  
Arch. Lorenzo DE CRISTOFARO

Il Sindaco  
Silvana ACCOSSATO

Il Segretario Generale  
Dott. Angelo TOMARCHIO