








 



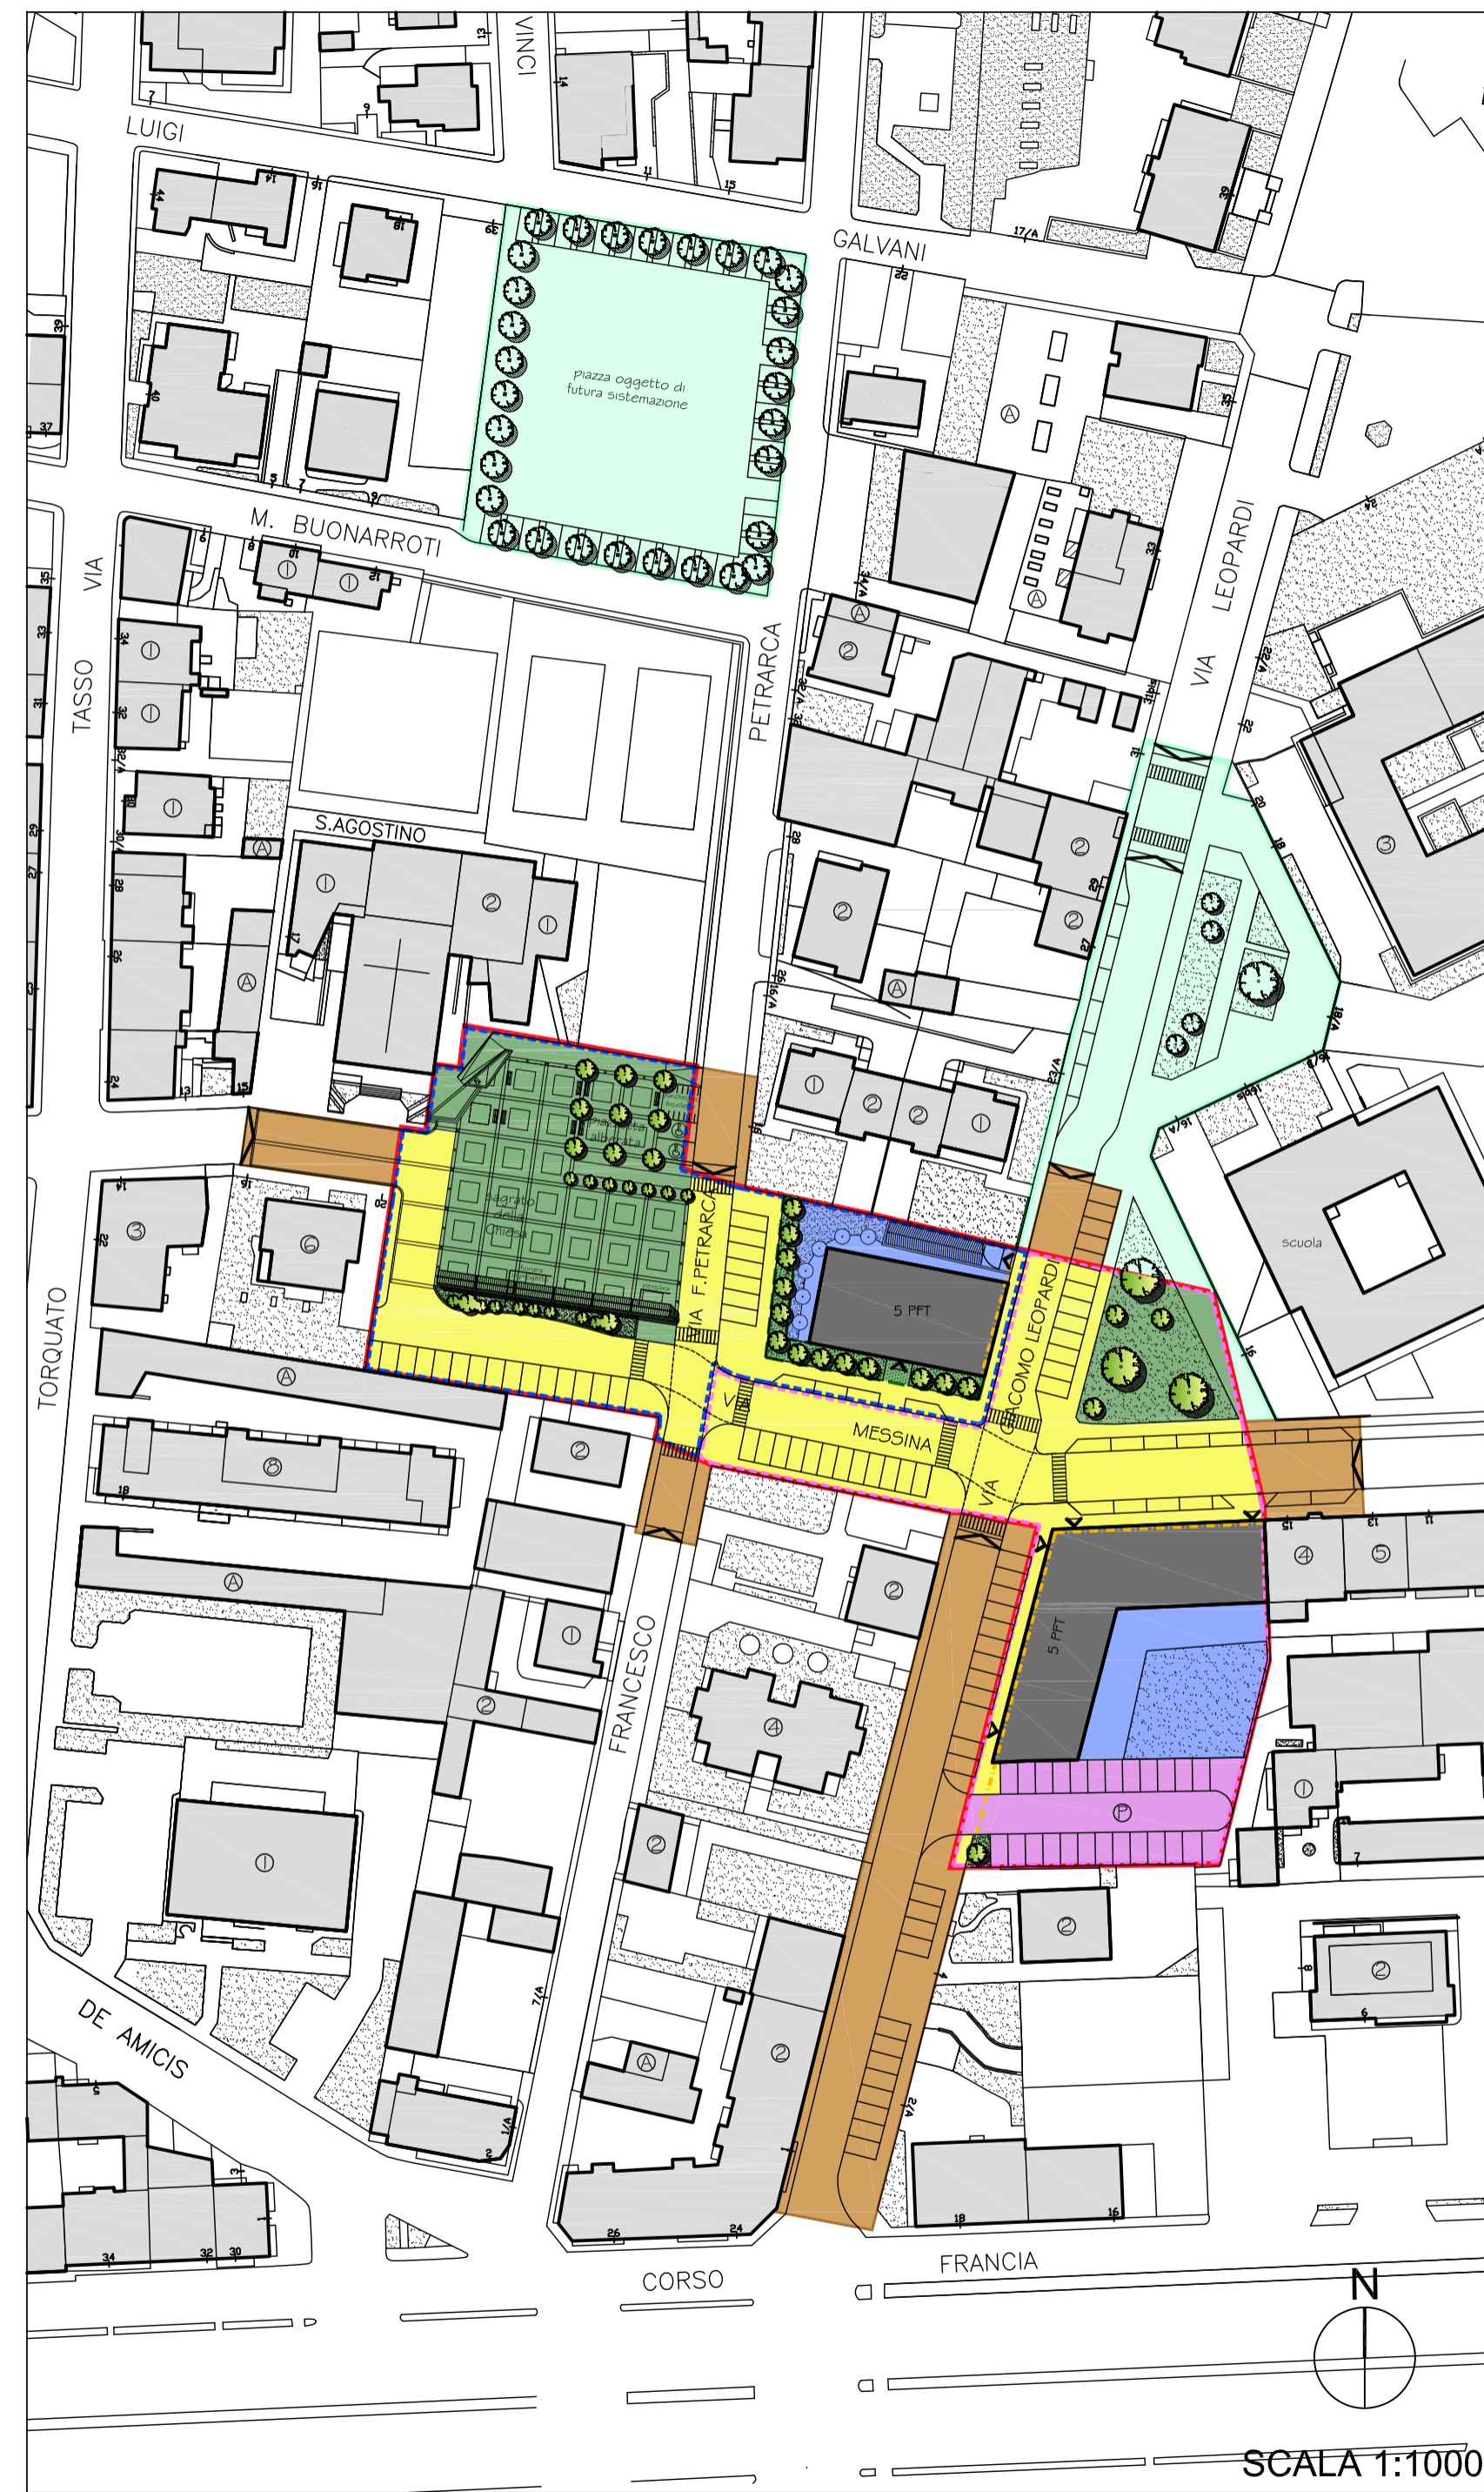


**LEGENDA**

-  PERIMETRO DEL PIANO PARTICOLAREGGIATO
-  FILI OBBLIGATORI DI FABBRICAZIONE EDILIZIA
-  COMPARTO 1 (PUBBLICO)
-  AREE DI PROGETTO ESTERNE AL PERIMETRO DI PIANO PARTICOLAREGGIATO funzionalmente e operativamente collegate per lo sviluppo della sistemazione urbana (da attuarsi contestualmente alle Opere di Urbanizzazione del Piano).
-  AREE DI PROGETTO ESTERNE AL PERIMETRO DI PIANO PARTICOLAREGGIATO funzionalmente collegate per lo sviluppo della sistemazione urbana - SECONDA FASE DI INTERVENTO
-  COMPARTO 2 (PRIVATI)
-  SAGOMA MASSIMA AMMISSIBILE EDIFICI DI NUOVA COSTRUZIONE
-  TESSUTO EDILIZIO ESISTENTE
-  SUPERFICIE FONDIARIA
-  VIABILITA'
- n.** NUMERO DEI PIANI MASSIMO FUORI TERRA
-  AREE A SERVIZI  
AREE A PARCHEGGIO PUBBLICO
-  AREE A SERVIZI  
AREE A VERDE - PIAZZA
-  AREE A SERVIZI  
AREA A VERDE  
ASSOGGETTATA AD USO PUBBLICO



**Settore Urbanistica e Ambiente**  
**Piano Particolareggiato di Iniziativa Pubblica**  
**Ambito di ricucitura via Messina**  
**- PROGETTO DEFINITIVO -**

*Progettazione:*

A.T.C. Torino  
 Responsabile del procedimento:  
 Arch. Luigina Carere

Collaboratore del R.U.P.:  
 Geom. Rosario Lo Mauro - Arch. Mario Masala

Collaboratori:  
 Arch. Claudia Cutolo - Arch. Monica Giroto  
 Sig.ra Daniela D'Elia - Sig. Umberto Rosati

Consulenti:  
 Ing. Alessandro Bo - Acustica  
 Geom. Luca Cotto - Rilievo  
 Dott. Michelangelo Di Gioia - Geologia



ATC Projet.to s.r.l.  
 Società di Ingegneria  
 Corso Dante, 14 10134 Torino  
 P.I. 08366880014  
 Tel. +390113130557  
 Fax +390113130567  
 Direttore tecnico:  
 Arch. Carlo Novarino - n.Ord. Torino n.757  
 C.F. nvrcl47t16l219y  
 Project Manager:  
 Arch. Roberto Perol - n.Ord. Torino n.2482  
 C.F. prlrrt55m25l013j  
 Progetto architettonico:  
 Arch. Laura Einaudi - n.Ord. Torino n.5765  
 C.F. ndelra72c51h727l



*Studi tipologici per Progetto Unitario:*  
 Studio Arch. Massimiliano Mantovani Zangarini

*Assetto viario e spazi pubblici:*

Settore Urbanistica e Ambiente  
 Settore LL.PP.  
 Studio Arch. Mantovani Zangarini

*Supervisione tecnica:*  
 Settore Urbanistica e Ambiente

Arch. Chiara Michelacci  
 Geom. Pietro Gentile  
 Geom. Roberto Barozzi

*Coordinatore e Responsabile del Procedimento del Piano Particolareggiato:*  
 Dirigente Settore Urbanistica e Ambiente  
 Arch. Lorenzo De Cristofaro

*Il Segretario Generale:*  
 Dott. Angelo Tomarchio

*Il Sindaco:*  
 Silvana Accossato