


Collegno Rigenera

scala 1:6000

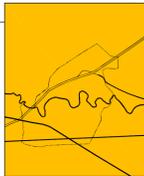

INQUADRAMENTO TERRITORIALE DELLE SEGNALAZIONI PERVENUTE


aggiornato al 31 ottobre 2015

Elaborazione a cura del Settore Urbanistica e Ambiente.

Il Dirigente di Settore
Dott. Angelo TOMARCHIO

L'Assessore alla Pianificazione Territoriale e Innovazione Urbana
Barbara MARTINA

Il Sindaco
Francesco CASCIANO

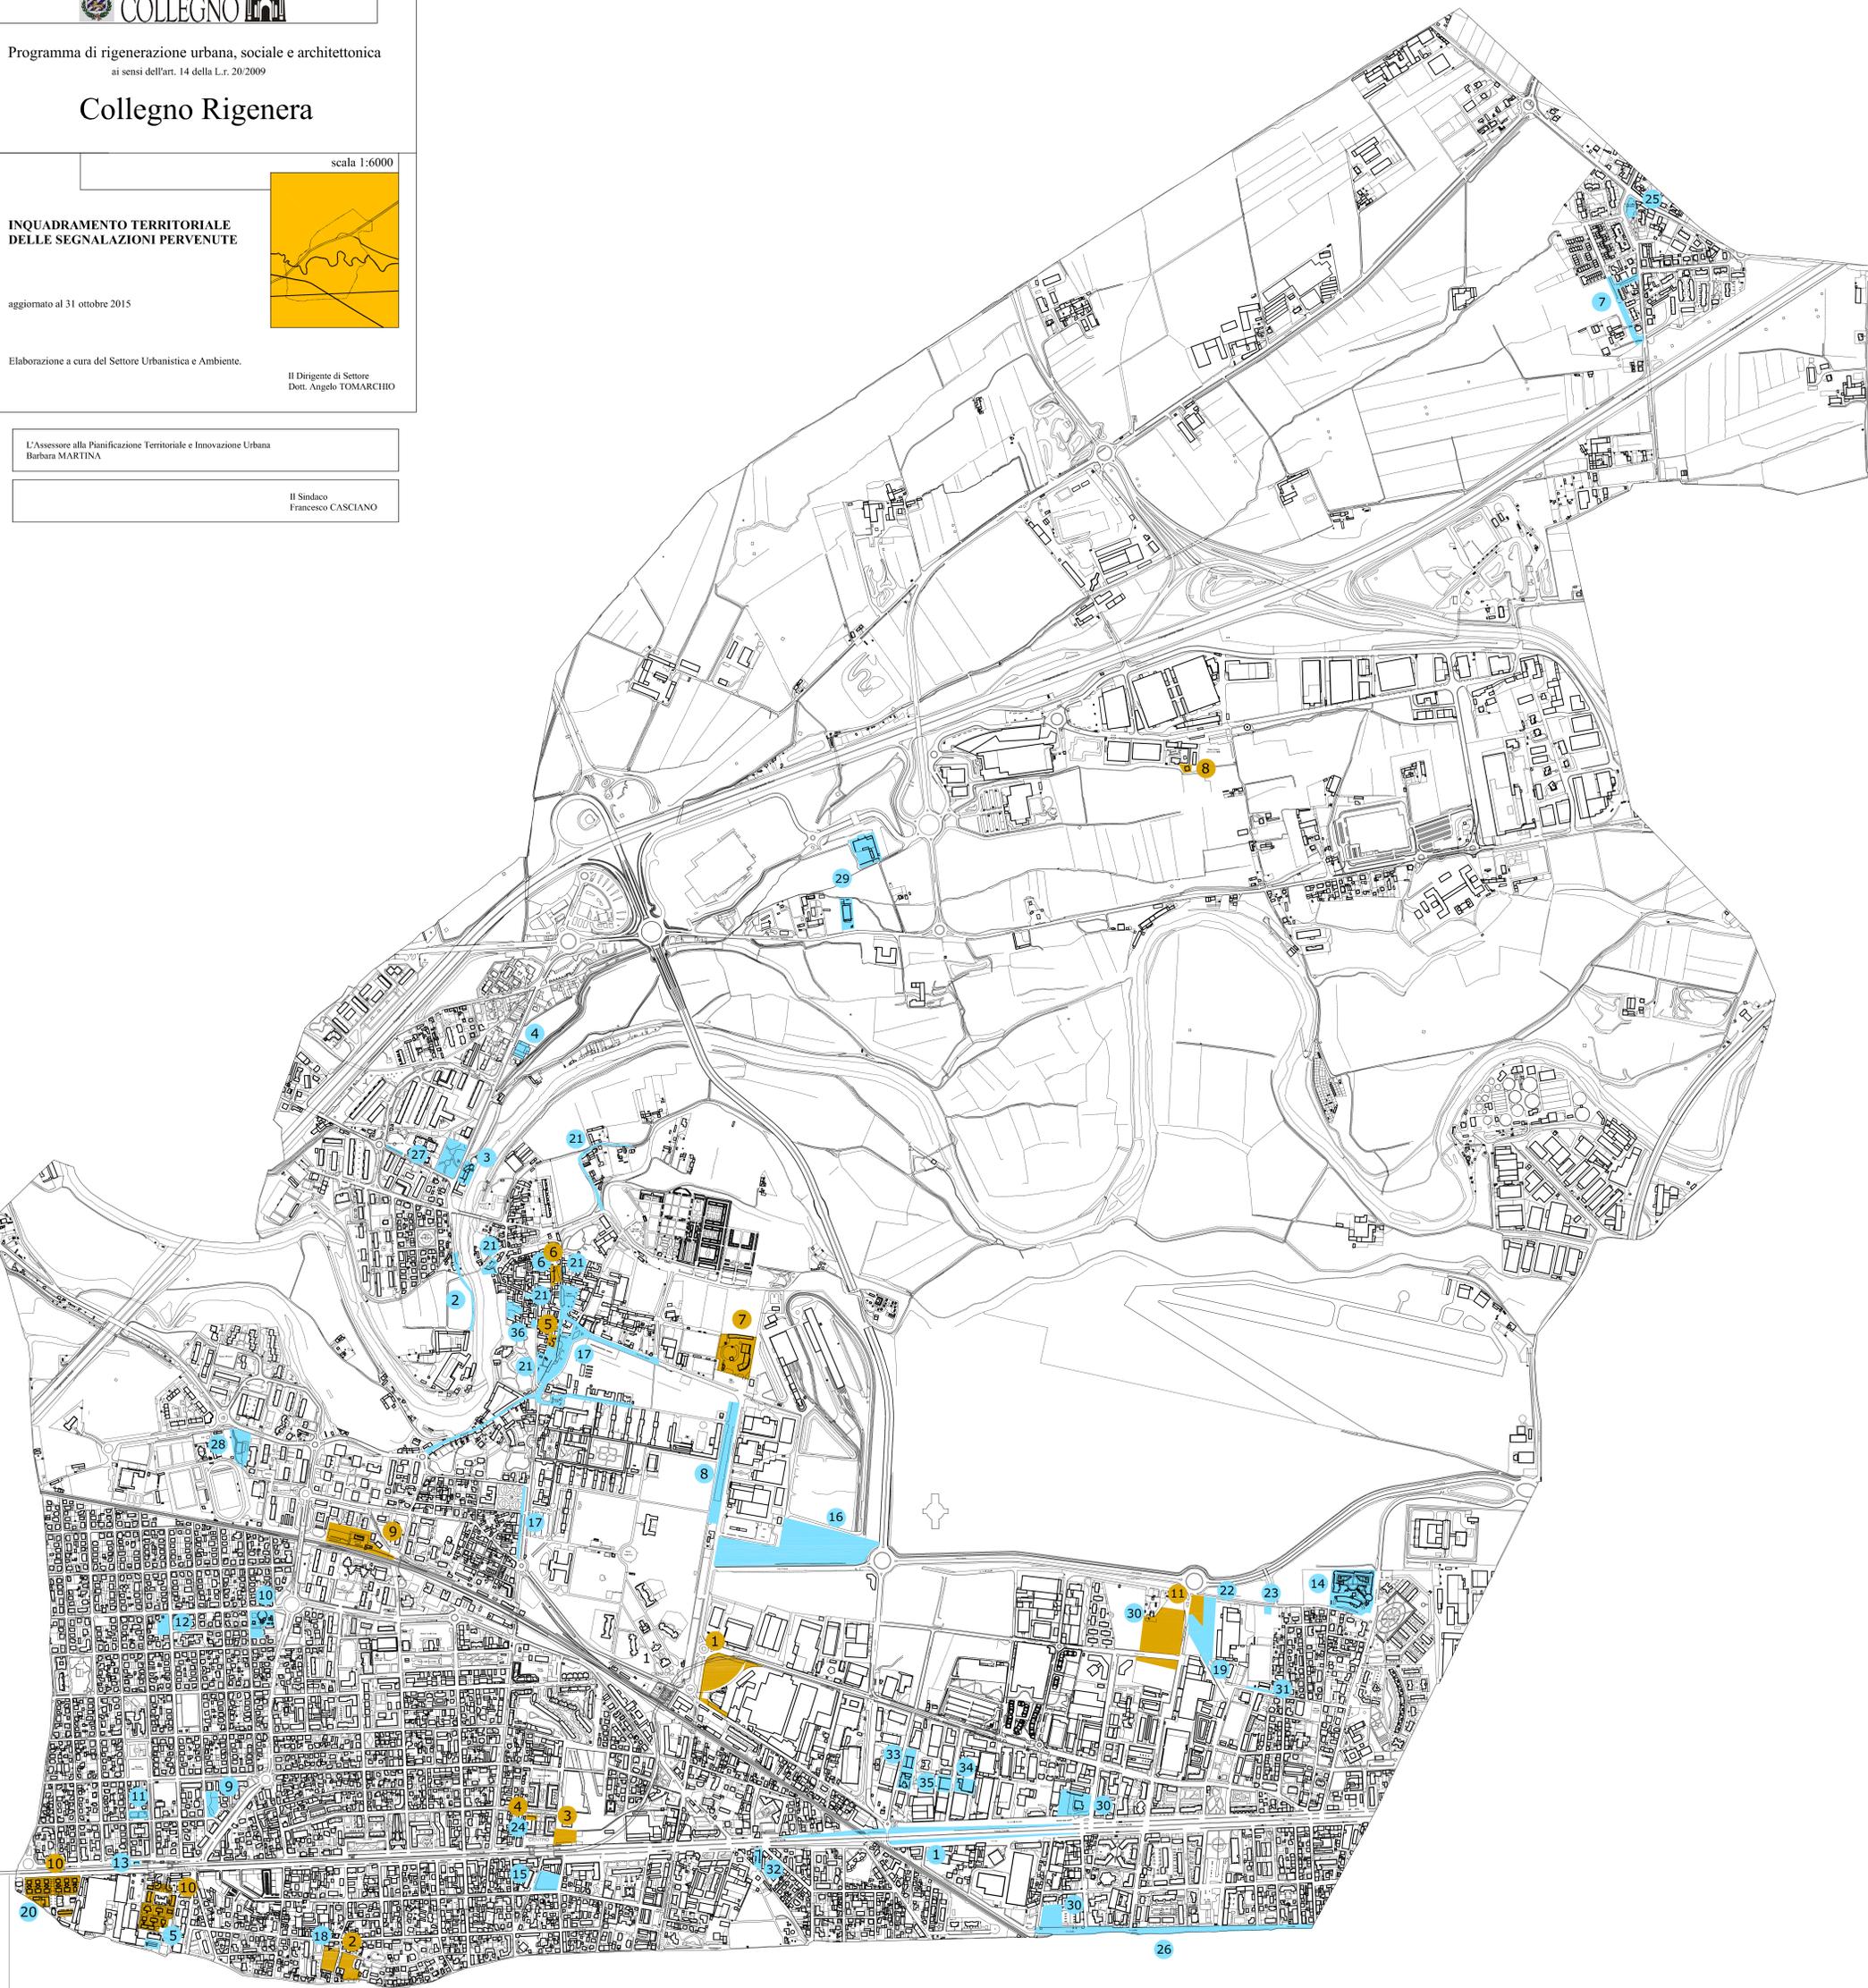

Prorogamento della metropolitana verso Cascine Vica:
nuove stazioni: Certosa, Collegno Centro, Leumann

SEGNALAZIONI

(è omessa l'indicazione delle segnalazioni sulle aree già oggetto di manifestazione di interesse)

- | | | |
|---|--|---|
| <ul style="list-style-type: none"> 1 Riquilificazione scarpate erbose del cavalciferrovia di corso Francia 2 Riquilificazione di strada Al Molino 3 Riquilificazione area ex Fonderie Ferrero 4 Riquilificazione cascina Aurora di via Venaria 5 Riquilificazione area già gioco bocce del complesso Leumann 6 Riquilificazione/Rifunzionalizzazione di Villa Gualta e piazza IV Novembre 7 Completamento viabilità in Frazione Savonera 8 Riquilificazione area a parcheggio lungo corso Pastrengo 9 Riquilificazione area verde in via Sacra San Michele 10 Riquilificazione aree periferiali torre SMAT di via Rosta 11 Riquilificazione giardino "Bambini di Besen" di via Ulzio 12 Riquilificazione giardino pubblico di via Moncenisio angolo via Avigliana 13 Riquilificazione Stazione Leumann 14 Completamento e rifunzionalizzazione del complesso "Clinica della Memoria" 15 Rigenerazione area di via Battisti angolo via Antica di Grugliasco 16 Rigenerazione area corso Pastrengo angolo viale Certosa | <ul style="list-style-type: none"> 17 Interventi di riqualificazione delle aree pubbliche e delle viabilità in zona Centro Storico e via Martiri XXX Aprile + area "torre del castello" 18 Area comunale di via Catania e via Latina 19 Area a servizi di via Manzoni proprietà Coalto Imme.re 20 Il Villaggio Leumann e l'idea "Porto di Collegno" 21 Segnalazione del comitato di quartiere Centro Storico: area di via Borgo Dora, Orto del Castello, ex torre acquedotto di via Matteotti, portico di via Martiri XXX Aprile, sistemazione di via Sebato e della discesa pedonale alla Madonnina, ghiacciaia di piazza Martiri della Libertà. 22 Area a servizi di via Manzoni proprietà Olivero e Sansalvatore 23 Area a servizi di via Terracini proprietà Borio Alluto 24 Edificio comunale di via Oberdan n. 10 25 Sistemazione Piazza della Liberazione 26 Manutenzione via Vandalino 27 Manutenzione e regolamentazione della sosta lungo piazza Europa Unità 28 Sistemazione del giardino Altiro Spirinelli 29 Sistemazione area limitrofa alla sede del comitato di quartiere Borgonuovo 30 Segnalazione per possibile localizzazione di piattaforma logistica prodotti bili 31 Segnalazione del comitato di quartiere Borgata Paradiso: Area ex Vivai Coppo, aree comunali di via Manzoni per ampliamento area cani, nuova connessione viabile tra corso Antony e via Sassi, area di via Vandalino ang. via Adamello 32 Area di via Galvani proprietà VAT srl | <ul style="list-style-type: none"> 32 Complesso edificato di corso Francia n. 101 33 Complesso ex Doglione di via Birca n. 7 34 Edifici di via Paolo Losa n. 8-10 35 Edifici di via Paolo Losa n. 9-11 36 Area comunale di via Martiri XXX Aprile n. 57, Piazzetta della Comunità lungo via Matteotti, area ex asilo di via Martiri di Beilfore. |
|---|--|---|

AREE E FABBRICATI COMUNALI DI POSSIBILE INCLUSIONE NEL PROGRAMMA

- 1 Area comunale limitrofa al complesso "ex Acciaierie Mandelli"
- 2 Area comunale di via Catania (già oggetto di segnalazione)
- 3 Area comunale limitrofa al complesso ex deposito GTT di corso Francia
- 4 Edificio comunale di via Oberdan n. 10 (già oggetto di segnalazione)
- 5 Complesso di Villa Licia
- 6 Complesso di Villa Gualta (già oggetto di segnalazione)
- 7 Complesso del magazzino comunale di corso Pastrengo
- 8 Edificio a torre nell'area del centro servizi del P.I.P. (già oggetto di segnalazione)
- 9 Area ex Sottostazione Elettrica FF.SS. in futura permessa a favore del Comune
- 10 Villaggio Leumann (già oggetto di segnalazione)
- 11 Aree comunali di via Manzoni (già oggetto di segnalazione)