

# LEGENDA


- case alte
- case alte su strada
- case basse
- case su strada
- case e lavoro
- palazzine
- case del villaggio Leumann
- le case e le corti del centro storico
- i luoghi dell'agricoltura
- parco della Mandria
- la ferrovia
- i luoghi del lavoro
- i luoghi del lavoro con modificazione del tessuto urbano

- le catenelle
- le aree di ricucitura
- gli aggetti
- strumento urbanistico esecutivo

- i servizi
- gli impianti tecnologici
- l'infrastruttura si fa architettura
- i luoghi della modificazione del tessuto urbano (denominazione area di modificazione)

- luoghi di progetto
- \* concorso di progettazione obbligatorio
- piano particolareggiato - progetto di fattibilità
- comparto di intervento
- ambito di reperimento delle aree da dismettere

- allineamento stradale
- allineamento su strada delle case
- bordi da riqualificare
- percorso attrezzato a servizi
- fascia di protezione antinquinamento
- fascia di rispetto
- L.L. luoghi del lavoro in area impropria
- L.A. luoghi dell'agricoltura in area impropria

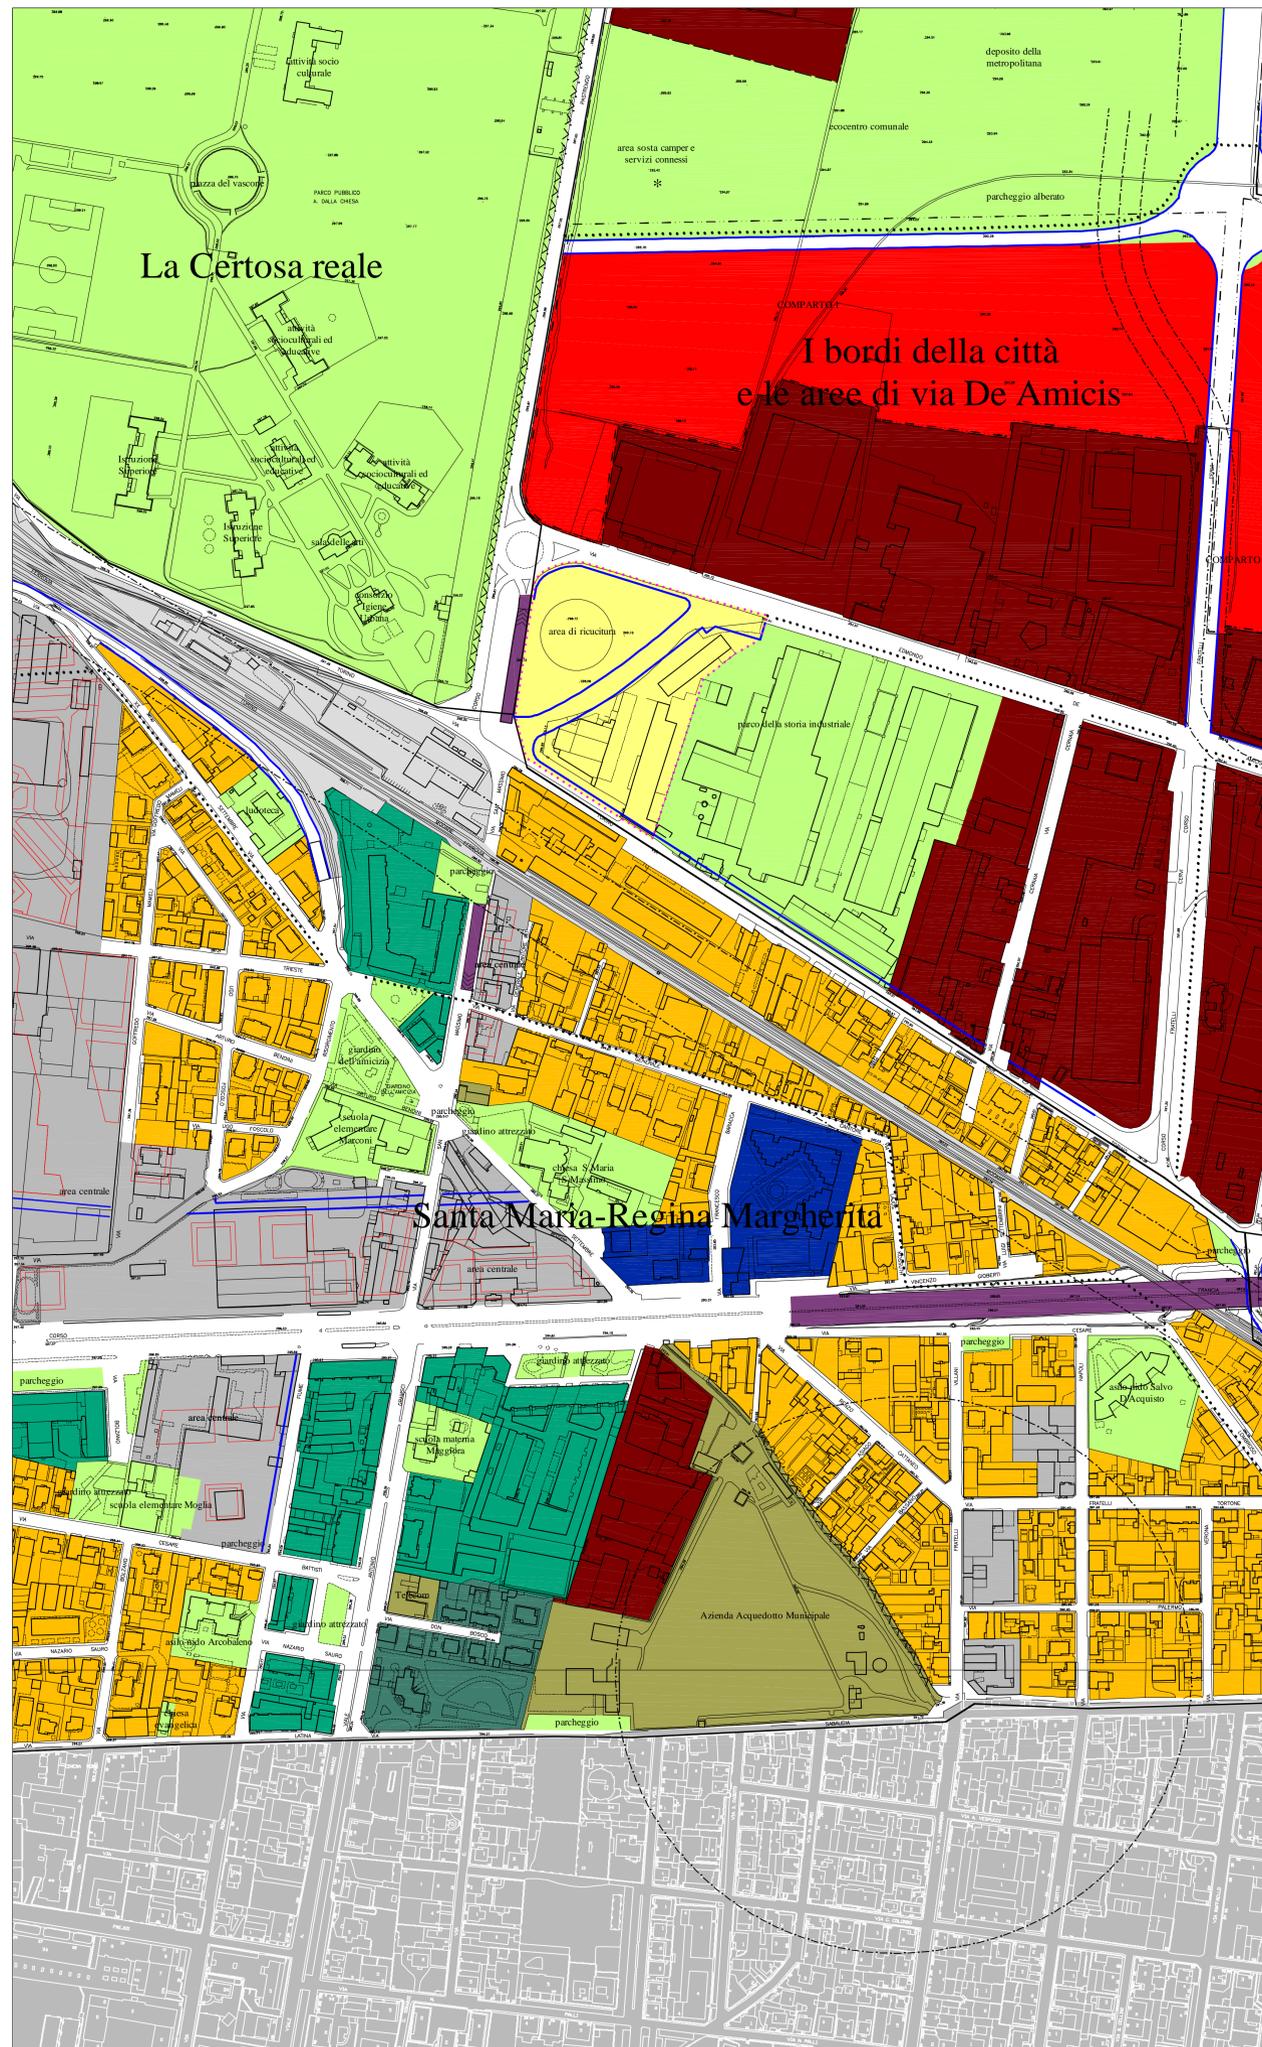

## Città di Collegno

Provincia di Torino

# Piano Regolatore Generale

architetto Paolo Derossi  
 architetto Maria Massimello  
 architetto Liliana Patriarca  
 architetto Simonetta Venosta

### Tavola di Inquadratura Normativa

scala 1 : 2000

ottobre 2008

Tav. n° 8. **21**

**Elaborato integrato**

modifiche ex art. 17, comma 8, L.R. 56/77 e s.m.i. connesse all'individuazione di un centro di conferimento comunale per rifiuti differenziati

modifiche "ex officio" della Regione Piemonte alla Variante n. 6, strutturale (contestuale al P.P. "area ELBI"), approvata con Deliberazione Giunta Regionale n. 57-8117 del 28.01.2008

Tavola allegata alla Deliberazione del Consiglio Comunale n. .... del .....

Progettazione a cura del Settore Urbanistica e Ambiente

Il Dirigente di Settore  
 Arch. Lorenzo DE CRISTOFARO