

Città di Collegno
Provincia di Torino
Piano Regolatore Generale

architetto Paolo Dossena
architetto Maria Massimo
architetto Liliana Parronca
architetto Simona Visonà


Tavola dei servizi in progetto
scala 1 : 5000

Tav. n° 5. **2**

ottobre 2005

Variante n° 3

Progetto definitivo di variante parziale
ex art. 17, comma 7, L.R. 56/77 e s.m.i.
Approvato con Deliberazione del Consiglio Comunale n. del

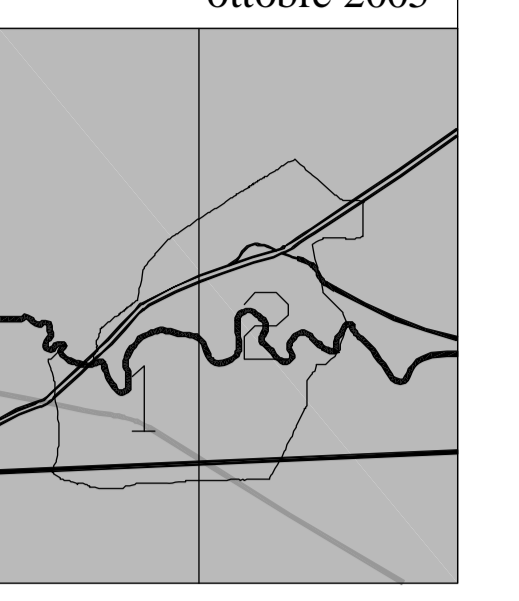

Progettazione a cura del Settore Pianificazione Territoriale-Ambiente-Edilizia

Il Dirigente di Settore
Arch. Lorenzo DE CRISTOFARO

Il Sindaco
Silvana ACCOSSATO

Il Segretario Generale
Dot. Angelo TOMARCHIO

LEGENDA

- servizi a livello comunale articolo 21 legge regionale 56/77
- servizi d'interesse generale articolo 22 legge regionale 56/77
- le aree di riciclitura
- strumenti urbanistici
- impianti tecnologici

