





STRALCIO INNESTO  
VIA SASSI/CORSO CERVI

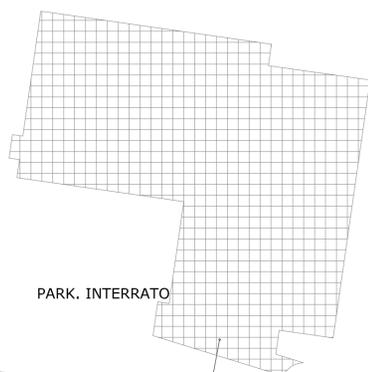

PARK. INTERRATO

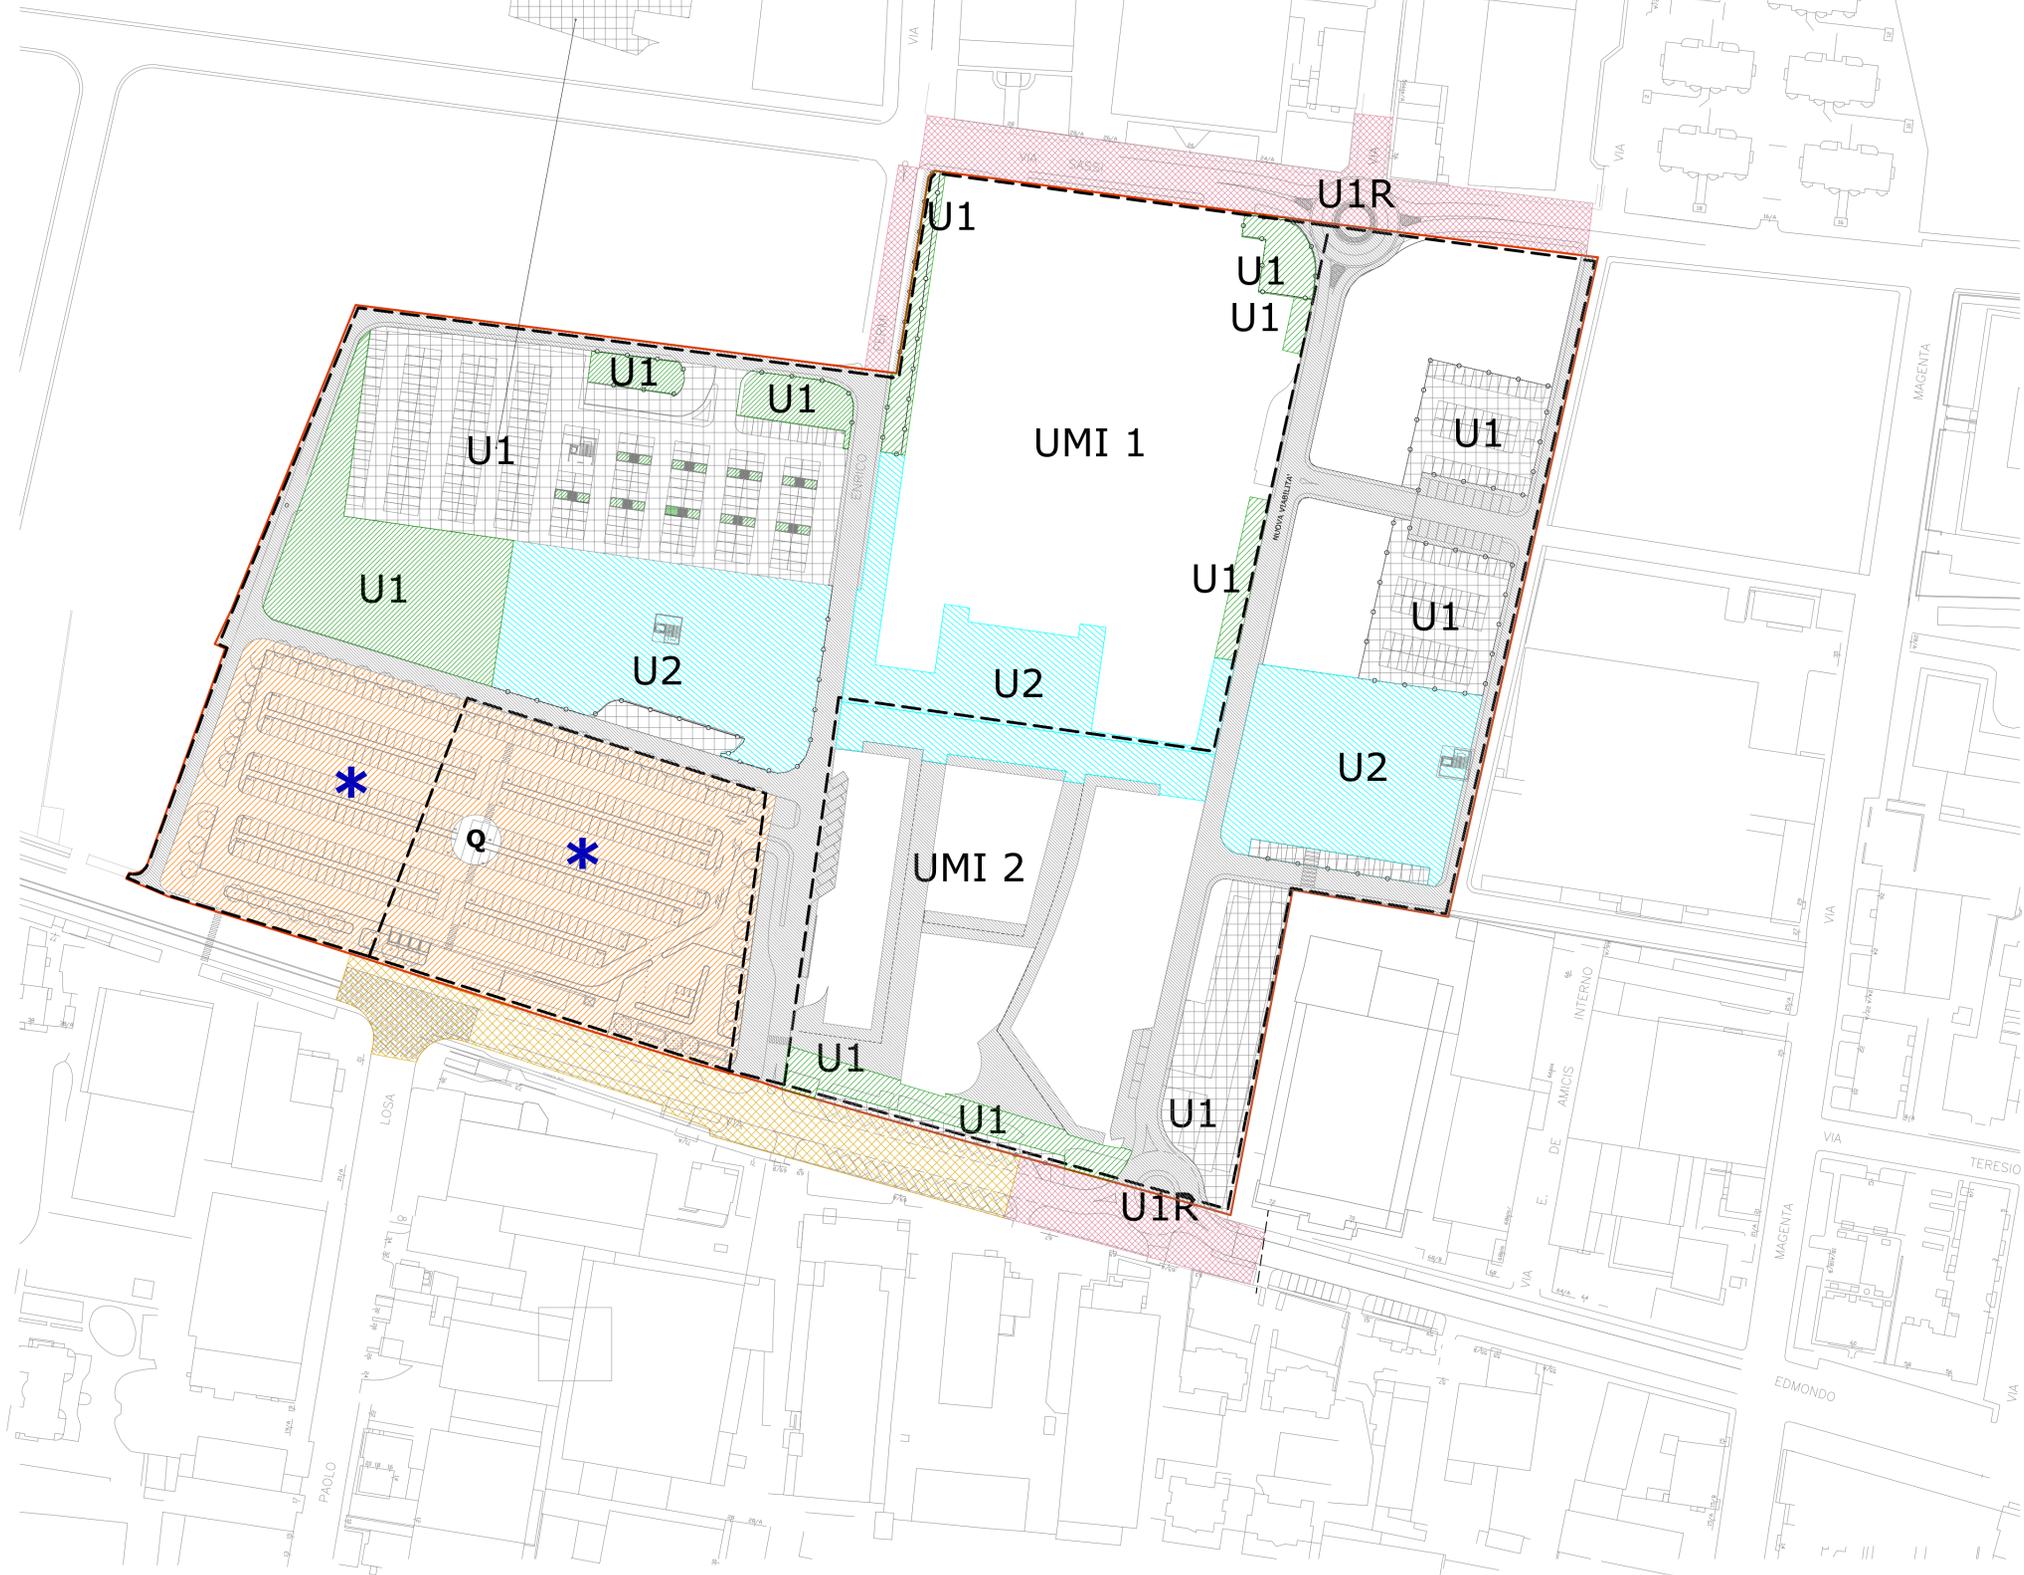

### CLASSIFICAZIONE URBANISTICA AREE

	Perimetro di intervento		
	Confine U.M.I.		
<b>Urbanizzazioni primarie</b>			
	Aree per viabilità e percorsi pedonali (U1)	<del>-12.457</del>	12.562 mq
	Rotatorie Fuori Perimetro (U1R)		4.356 mq
	Tratto terminale via Fermi/via Sassi		364 mq
	Aree a Parcheggio (U1)	<del>-18.916</del>	19.187 mq
	di cui -6.174	6.399	in interrato
	Aree a Verde (U1)	<del>-4.849</del>	5.384 mq
<b>Urbanizzazioni secondarie</b>			
	Aree per piazza pedonale attrezzata (U2)	<del>-11.630</del>	11.299 mq
	Grandi Opere		
	Innesto via Sassi C.so Cervi		568 mq
	Ramo di via De Amicis		3.395 mq
	Aree cedute con opere già realizzate		13.055 mq
	AMMESSA LA REALIZZAZIONE DI PARCHEGGI PLURIPIANO		



Piano Particolareggiato di Iniziativa Pubblica - Area Elbi  
**VARIANTE**  
ex art. 40 L.R. 56/77

Adozione: delibera del C.C. n.63 del 31-03-2011  
Approvazione: delibera del C.C. n. del - -2011



Progetto:	<b>STUDIO MELLANO ASSOCIATI</b> ARCHITETTURA URBANISTICA C.so Moncalieri, 56 - 10133 TORINO
Supervisione tecnica:	Settore Urbanistica e Ambiente della Città di Collegno
Il Responsabile del Procedimento	Dirigente "Settore Urbanistica e Ambiente" - Arch. Lorenzo DE CRISTOFARO
Il Segretario Comunale	Dott. Angelo TOMARCHIO
Il Sindaco	Silvana ACCOSSATO
Titolo:	elaborato n° 2.3 - INDIVIDUAZIONE DELLE MODIFICHE Classificazione Urbanistica delle Aree
sc.1:1000	
data: giugno 2011	