

# Collegno Rigenera

scala 1:6000

## INQUADRAMENTO TERRITORIALE DELLE SEGNALAZIONI PERVENUTE

GENNAIO 2016




Allegato B) alla deliberazione del Consiglio Comunale n. \_\_\_\_\_ del \_\_\_\_\_  
Elaborazione a cura del Settore Urbanistica e Ambiente.

Il Dirigente di Settore  
Dot. Angelo TOMARCHIO

L'Assessore alla Pianificazione Territoriale e Innovazione Urbana  
Barbara MARTINA

Il Sindaco  
Francesco CASCANO

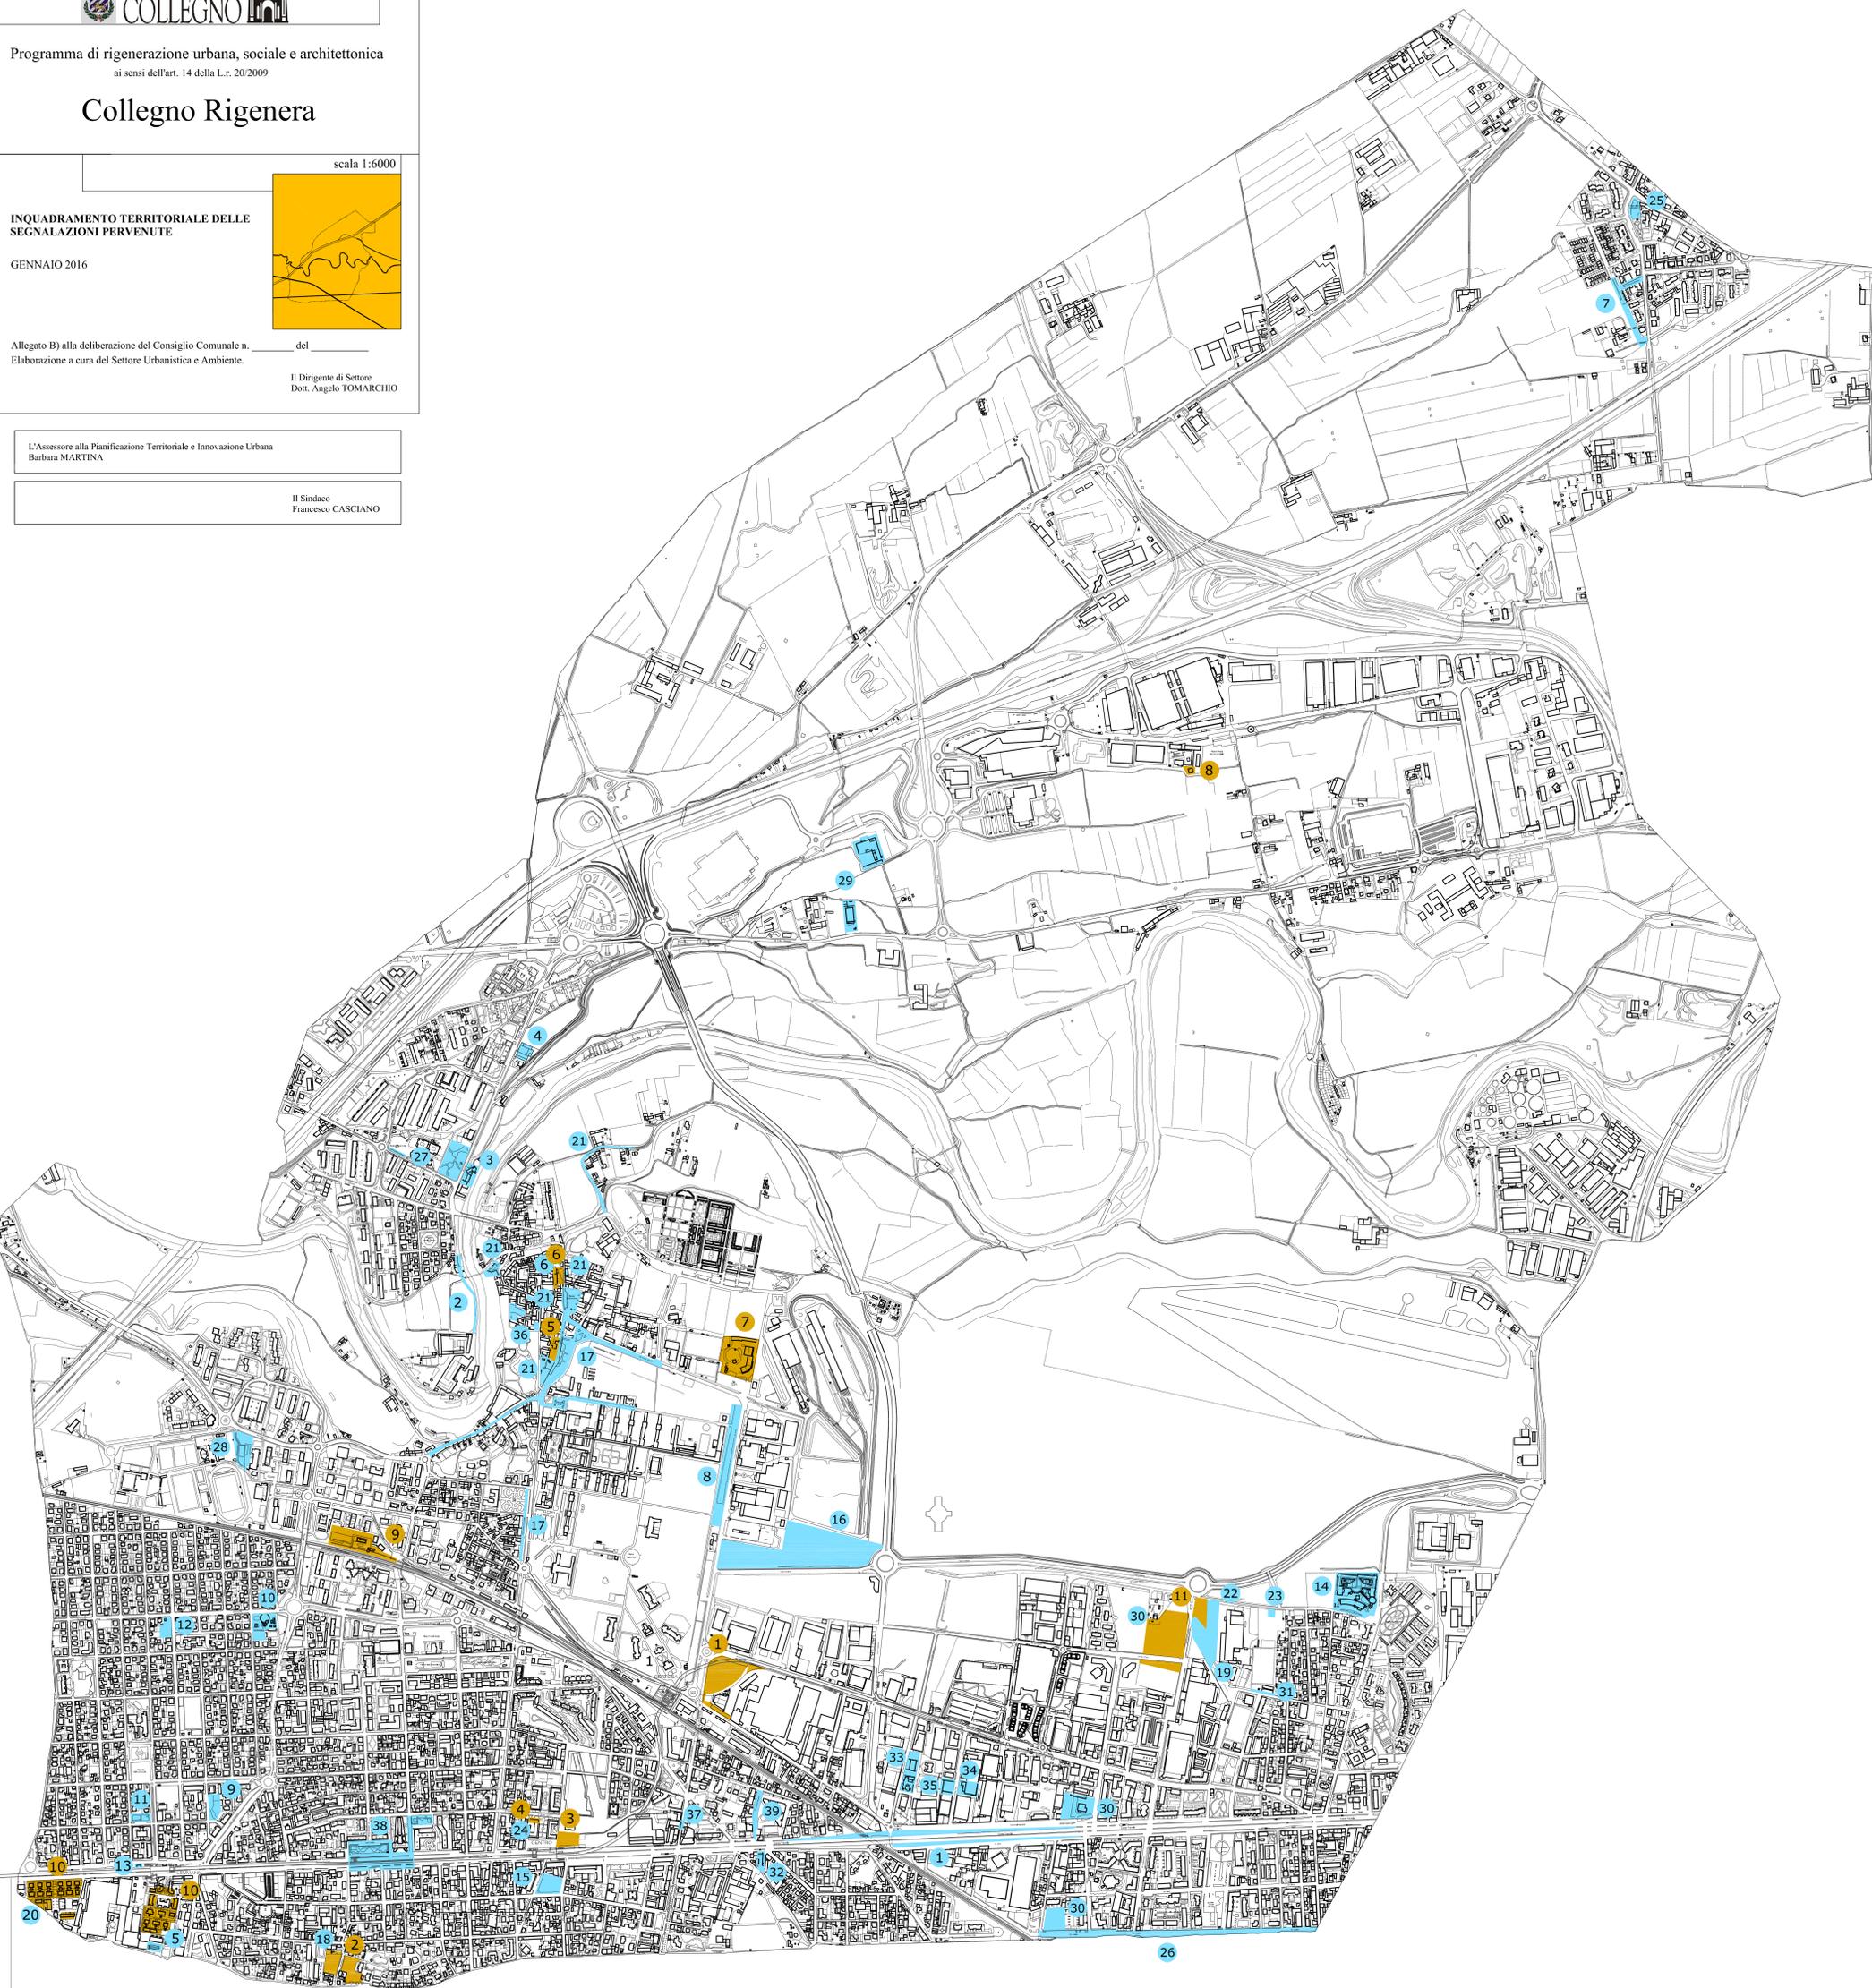

Prolungamento della metropolitana verso Cascine Vica:  
nuove stazioni: Certosa, Collegno Centro, Leumann

### SEGNALAZIONI

(È omessa l'indicazione delle segnalazioni sulle aree già oggetto di manifestazione di interesse)

- 1 Riquilificazione scarpate erbose del cavacaferrovia di corso Francia
- 2 Riquilificazione di strada Al Molino
- 3 Riquilificazione area ex Fonderie Ferrero
- 4 Riquilificazione cascina Aurora di via Venaria
- 5 Riquilificazione area già gioco bocce del complesso Leumann
- 6 Riquilificazione/Rifunzionalizzazione di Villa Guaita e piazza IV Novembre
- 7 Completamento viabilità in Frazione Savonera
- 8 Riquilificazione area a parcheggio lungo corso Pastrengo
- 9 Riquilificazione area verde in via Sacra San Michele
- 10 Riquilificazione aree pertinenziali torre SMAT di via Rosa
- 11 Riquilificazione giardino "Bambini di Besian" di via Utzio
- 12 Riquilificazione giardino pubblico di via Moncenisio angolo via Avigliana
- 13 Riquilificazione Stazionetta Leumann
- 14 Completamento e rifunzionalizzazione del complesso "Clinica della Memoria"
- 15 Rigenerazione area di via Battisti angolo via Antica di Grugliasco
- 16 Rigenerazione area corso Pastrengo angolo viale Certosa
- 17 Interventi di riqualificazione delle aree pubbliche e delle viabilità in zona Centro Storico e via Martiri XXX Aprile + area "toro del castello"
- 18 Area comunale di via Catania e via Latina
- 19 Area a servizi di via Manzoni proprietà Coalto Imme
- 20 Il Villaggio Leumann e l'idea "Porto di Collegno"
- 21 Segnalazione del comitato di quartiere Centro Storico: area di via Borgo Dioro, Orto del Castello, ex torre acquedotto di via Matteotti, portico di via Martiri XXX Aprile, sistemazione di via Sebusto e della discesa pedonale alla Madonnina, ghiacciaia di piazza Martiri della Libertà.
- 22 Area a servizi di via Manzoni proprietà Olivero e Sansalvadore
- 23 Area a servizi di via Terracini proprietà Borio Alluto
- 24 Edificio comunale di via Oberdan n. 10
- 25 Sistemazione Piazza della Liberazione
- 26 Manutenzione via Vandalino
- 27 Manutenzione e regolamentazione della sosta lungo piazza Europa Unita
- 28 Sistemazione del giardino Alberto Spinelli
- 29 Sistemazione area limitrofa alla sede del comitato di quartiere Borgonuovo
- 30 Segnalazione per possibile localizzazione di piattaforma logistica prodotti bio
- 31 Segnalazione del comitato di quartiere Borgata Paradiso: Area ex Vivai Coppo, aree comunali di via Manzoni per ampliamento area cani, nuova connessione viabile tra corso Antony e via Sassi, area di via Vandalino ang. via Adamello
- 32 Complesso edificato di corso Francia n. 101
- 33 Complesso ex Dogliene di via Bricca n. 7
- 34 Edifici di via Paolo Losa n. 8-10
- 35 Edifici di via Paolo Losa n. 9-11
- 36 Area comunale di via Martiri XXX Aprile n. 57, Piazzetta della Comunità lungo via Matteotti, area ex asilo di via Martiri di Bellone.
- 37 Sistemazione di via San Massimo (segnalazione collegata a manifestazione di interesse n. 2)
- 38 Giardino dell'amicizia corso Francia/via Lamarmora, giardino di via Rossini e viabilità limitrofa (segnalazione collegata a manifestazione di interesse n. 3)
- 39 Sistemazione di via Baracca (segnalazione collegata a manifestazione di interesse n. 4)

### AREE E FABBRICATI COMUNALI DI POSSIBILE INCLUSIONE NEL PROGRAMMA

- 1 Area comunale limitrofa al complesso "ex Acciaierie Mandelli"
- 2 Area comunale di via Catania (gli aspetti di segnalazione)
- 3 Aree comunali limitrofe al complesso ex deposito GTT di corso Francia
- 4 Edificio comunale di via Oberdan n. 10 (gli aspetti di segnalazione)
- 5 Complesso di Villa Uclia e area comunale adiacente
- 6 Complesso di Villa Guaita (gli aspetti di segnalazione)
- 7 Complesso del magazzino comunale di corso Pastrengo
- 8 Edificio a torre nell'area del centro servizi del P.I.P.
- 9 Area ex Sottostazione Elettrica FF.SS. in futura permuta a favore del Comune
- 10 Villaggio Leumann (gli aspetti di segnalazione)
- 11 Aree comunali di via Manzoni (gli aspetti di segnalazione)