


COMUNE DI COLLEGNO

**PROGRAMMA DI RIGENERAZIONE URBANA,
SOCIALE, ARCHITETTONICA
"COLLEGNO RIGENERA"**


VARIANTE SEMPLIFICATA AI SENSI DELL'ART. 17 BIS DELLA L.R. 56/77
con dettaglio di STRUMENTO URBANISTICO ESECUTIVO

**AMBITO DI VARIANTE URBANISTICA "N"
"NATURA URBANA - UNA CITTA' NUOVA"
(CORSO FRANCIA ANGOLO VIA CAIROLI)**

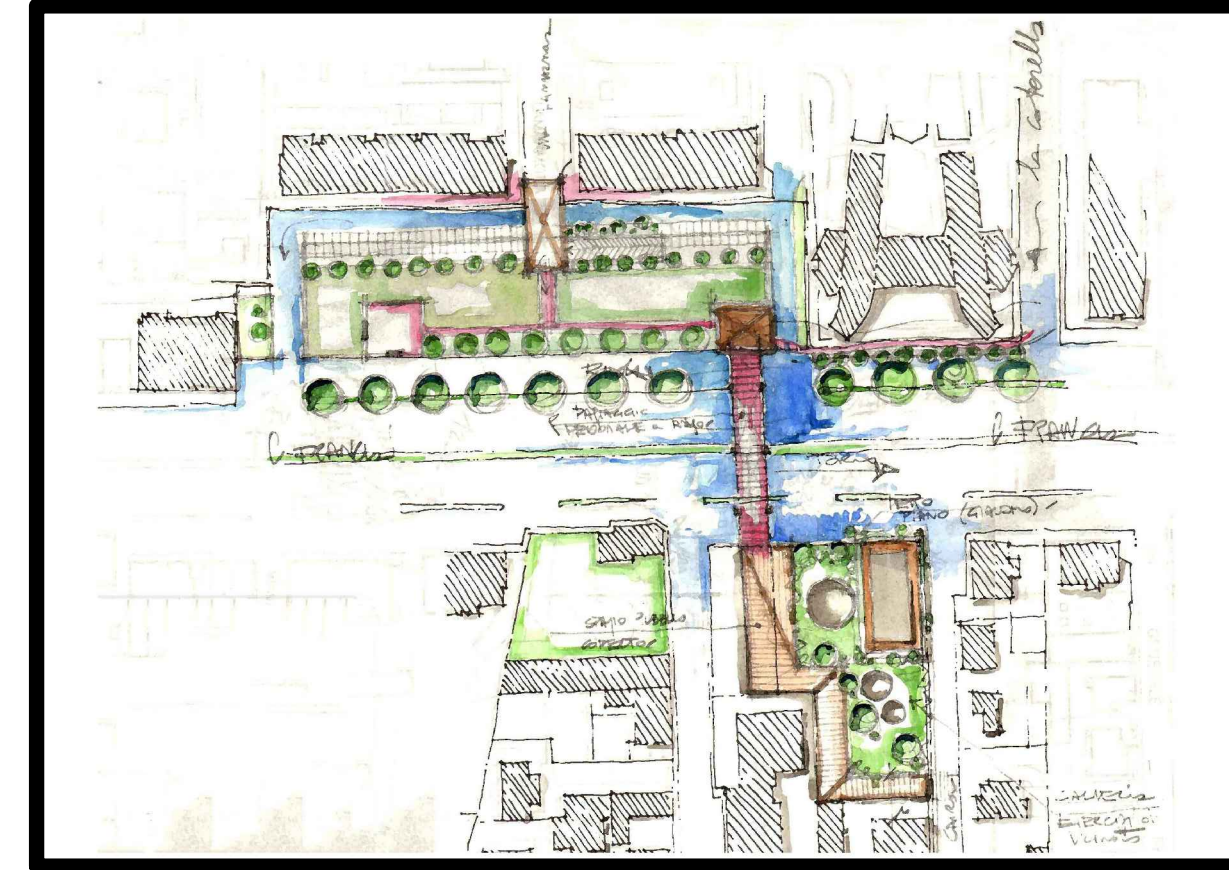


SCHEDE DEL PROGETTO
TAVOLA 7 - Area agricola di Via Sebusto:
Planimetria di rilievo con profili dello stato esistente - scala 1:200
(febbraio 2019)


STUDIO MANTOVANI ZANGARINI MASSIMILIANO ARCHITETTI
Sara Gentile architetto
Via Susa n. 49 - 10093 - Collegno (TO)
e-mail: studiogentile.sara@gmail.com

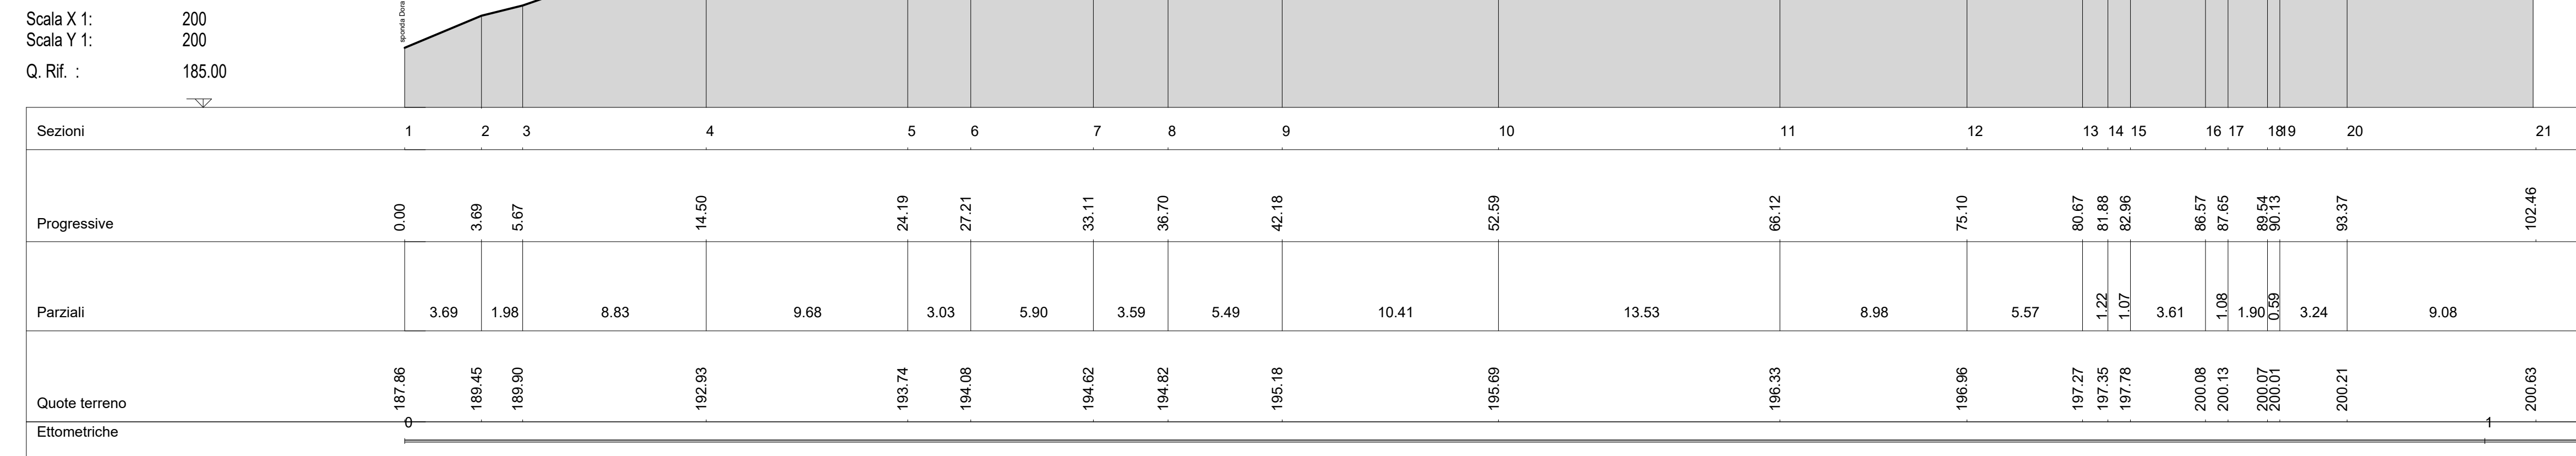


PROFILO A-A

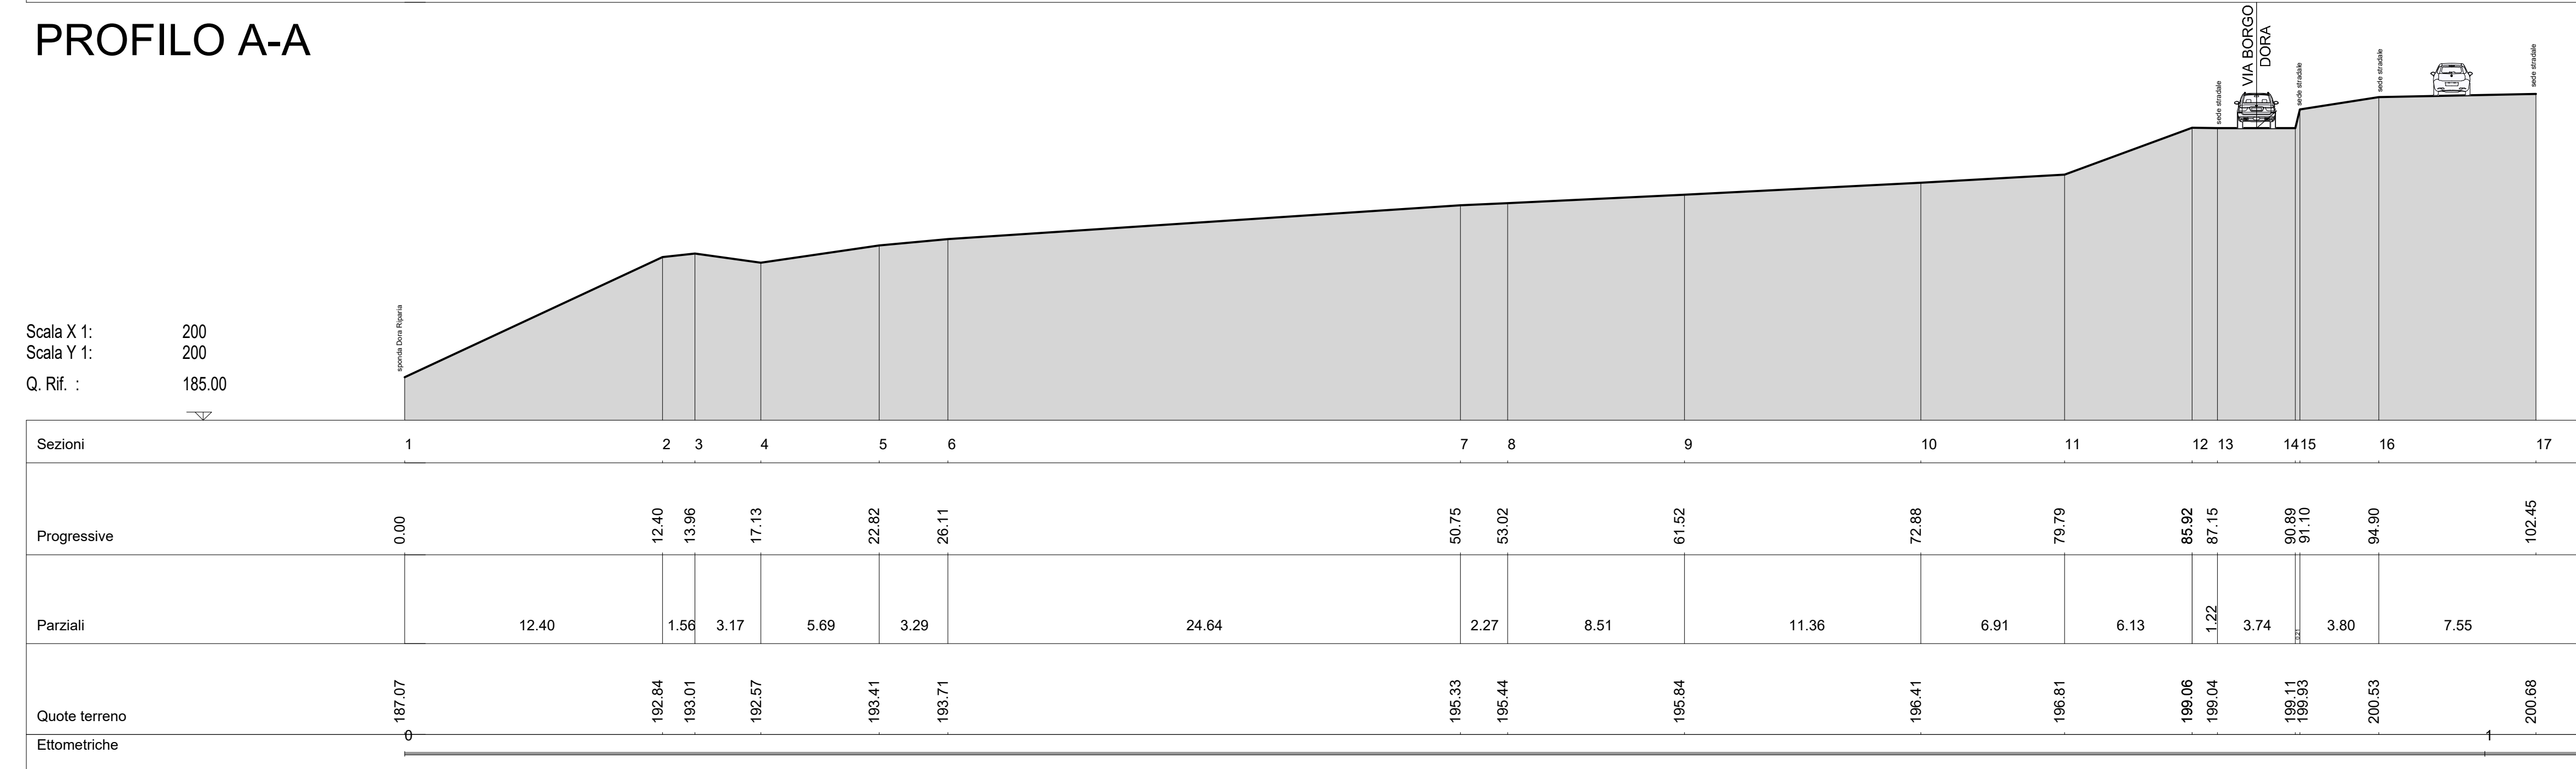

PROFILO B-B

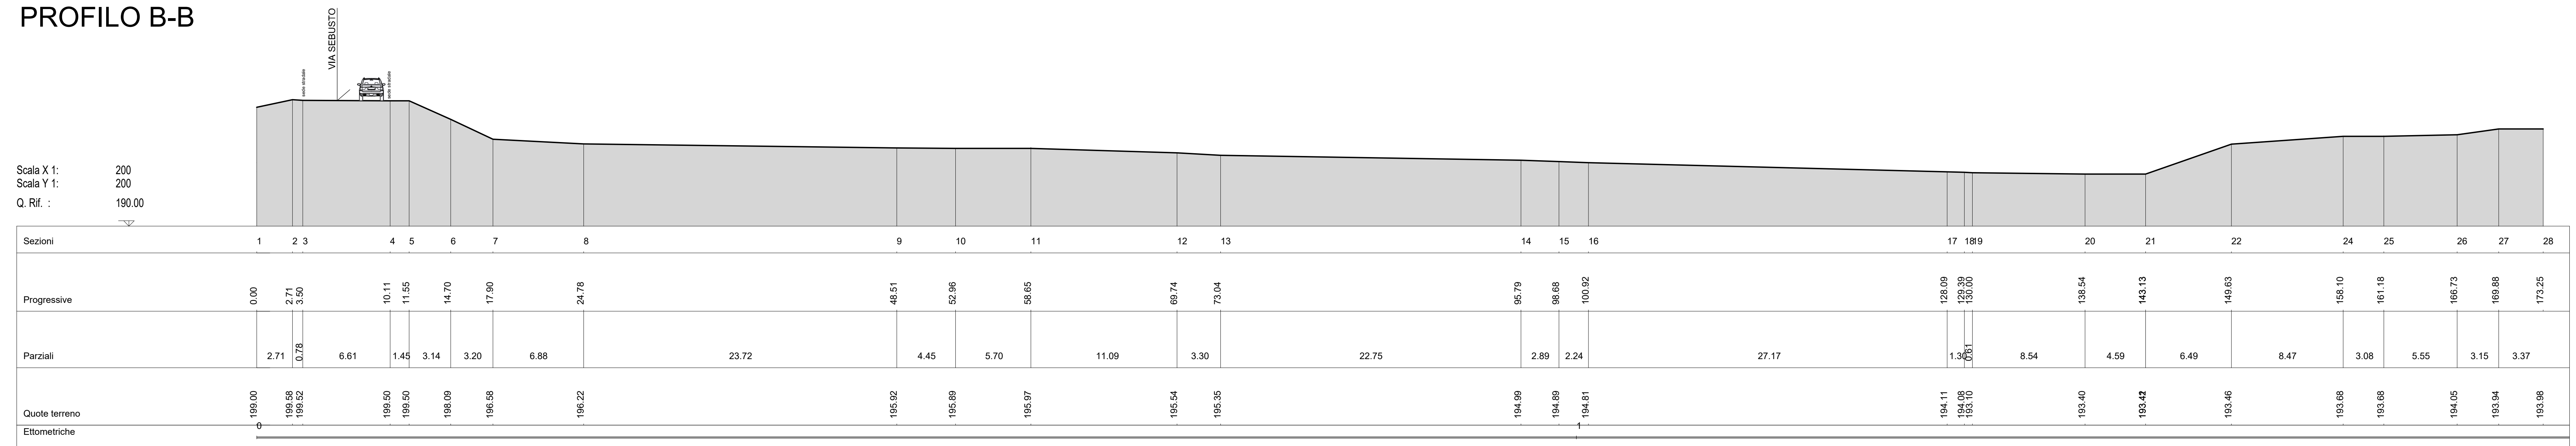

PROFILO C-C

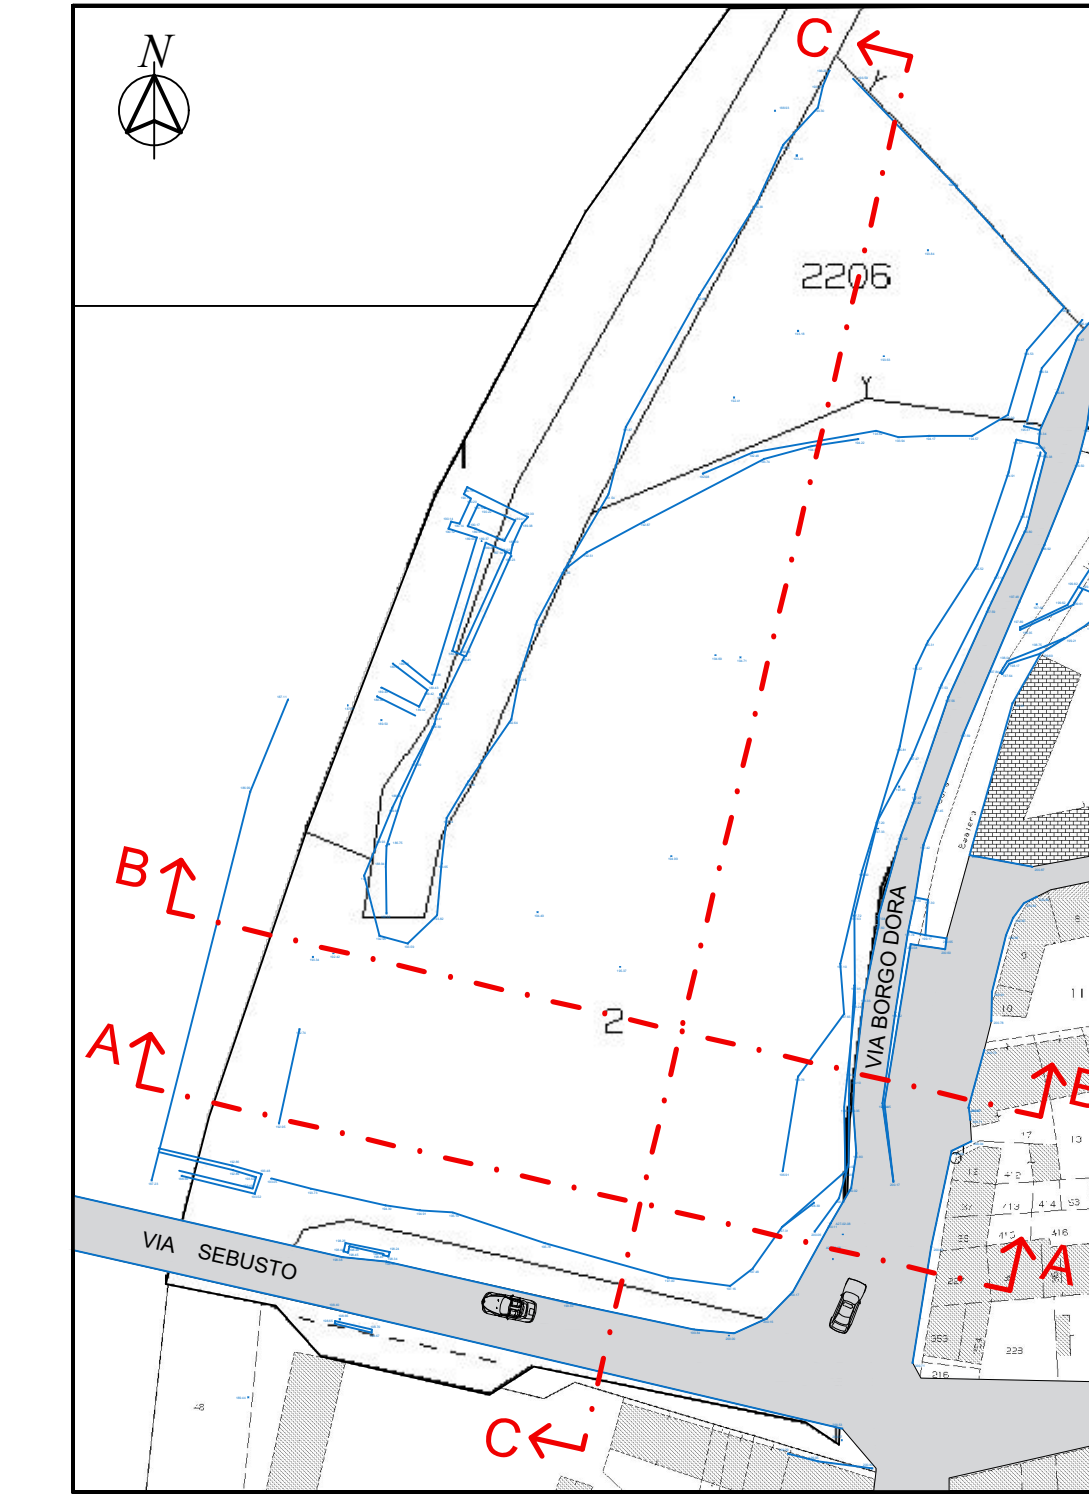

SCALA 1:500