

# LEGENDA


- case alte
- case alte su strada
- case basse
- case su strada
- case e lavoro
- palazzine
- case del villaggio Leumann
- le case e le corti del centro storico
- i luoghi dell'agricoltura
- parco della Mandria
- la ferrovia
- i luoghi del lavoro
- i luoghi del lavoro con modificazione del tessuto urbano

- le catenelle
- le aree di ricicatura
- gli aggetti
- strumento urbanistico esecutivo

- i servizi
- gli impianti tecnologici
- l'infrastruttura si fa architettura

- luoghi di progetto
- concorso di progettazione obbligatorio
- piano particolareggiato - progetto di fattibilità
- comparto di intervento
- ambito di reperimento delle aree da dismettere

- allineamento stradale
- allineamento su strada delle case
- bordi da riqualificare
- percorso attrezzato a servizi
- fascia di protezione antinquinamento
- fascia di rispetto
- luoghi del lavoro in area impropria
- luoghi dell'agricoltura in area impropria

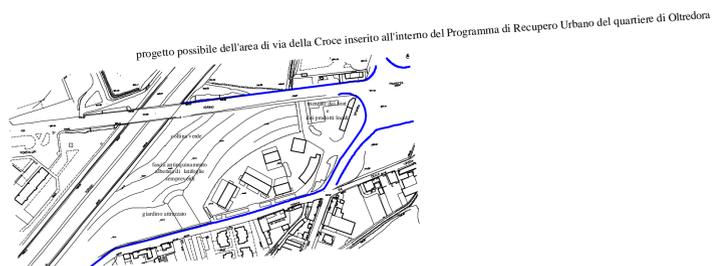

## Città di Collegno

Provincia di Torino

# Piano Regolatore Generale

architetto Paolo Dessì  
architetto Marina Masimello  
architetto Liliana Patriarca  
architetto Simonetta Venosta

### Tavola di Inquadramento Normativo

scala 1 : 2000

Tav. n° 8 dicembre 2006

## Variante n° 7

Progetto definitivo di variante parziale  
ex art. 17, comma 7, L.R. 56/77 e s.m.i.

Approvato con Deliberazione del Consiglio Comunale n. del

Progettazione a cura del Settore Pianificazione Territoriale-Ambiente-Edilizia

Il Dirigente di Settore  
Arch. Lorenzo DE CRISTOFARO

Il Sindaco  
Silvana ACCOSSATO

Il Segretario Generale  
Dott. Angelo TOMARCHIO