Regione Piemonte
Città Metropolitana di Torino
Città di Collegno

Luogo di progetto - I Bordi della città e le aree di Via De Amicis
PROGETTO DI MASSIMA
relativo ai
"COMPARTI N° 2-3"

Proponenti:

ADELFIA S.R.L.
CERVI S.R.L.
EDIFIA S.R.L.
GAMMA S.R.L.
METRO S.R.L.

STUDIO MILANI ASSOCIATI
Via Cavour, 17 - 10024 Moncalieri (TO)
Tel. 011 6404811 - Fax 011 6404812
C.F. MLNMRC67H20F205Y - P.IVA 05630110012
studio@milaniassociati.it - www.milaniassociati.it
Professionisti associati:
Dott. Arch. Marco Milani - Dott. Arch. Alessandro Milani

00	00.00.00	TRASMISSIONE
01	00.00.00	TRASMISSIONE INTEGRAZIONI
02	00.00.00	TRASMISSIONE INTEGRAZIONI
03	00.00.00	TRASMISSIONE INTEGRAZIONI

Oggetto:
INDIVIDUAZIONE DEL PERIMETRO DEL "PROGETTO DI MASSIMA" SU CARTA TECNICA DELLA CITTA' DI COLLEGNO (AEROFOTOGRAMMETRICO 1977)

Elaborato n.ro:
2.2

1:1000

LEGENDA

- PERIMETRO DEL "PROGETTO DI MASSIMA" A VALENZA DI SUE
- PERIMETRO COMPARTI 2-3
- TESSUTO EDILIZIO ESISTENTE

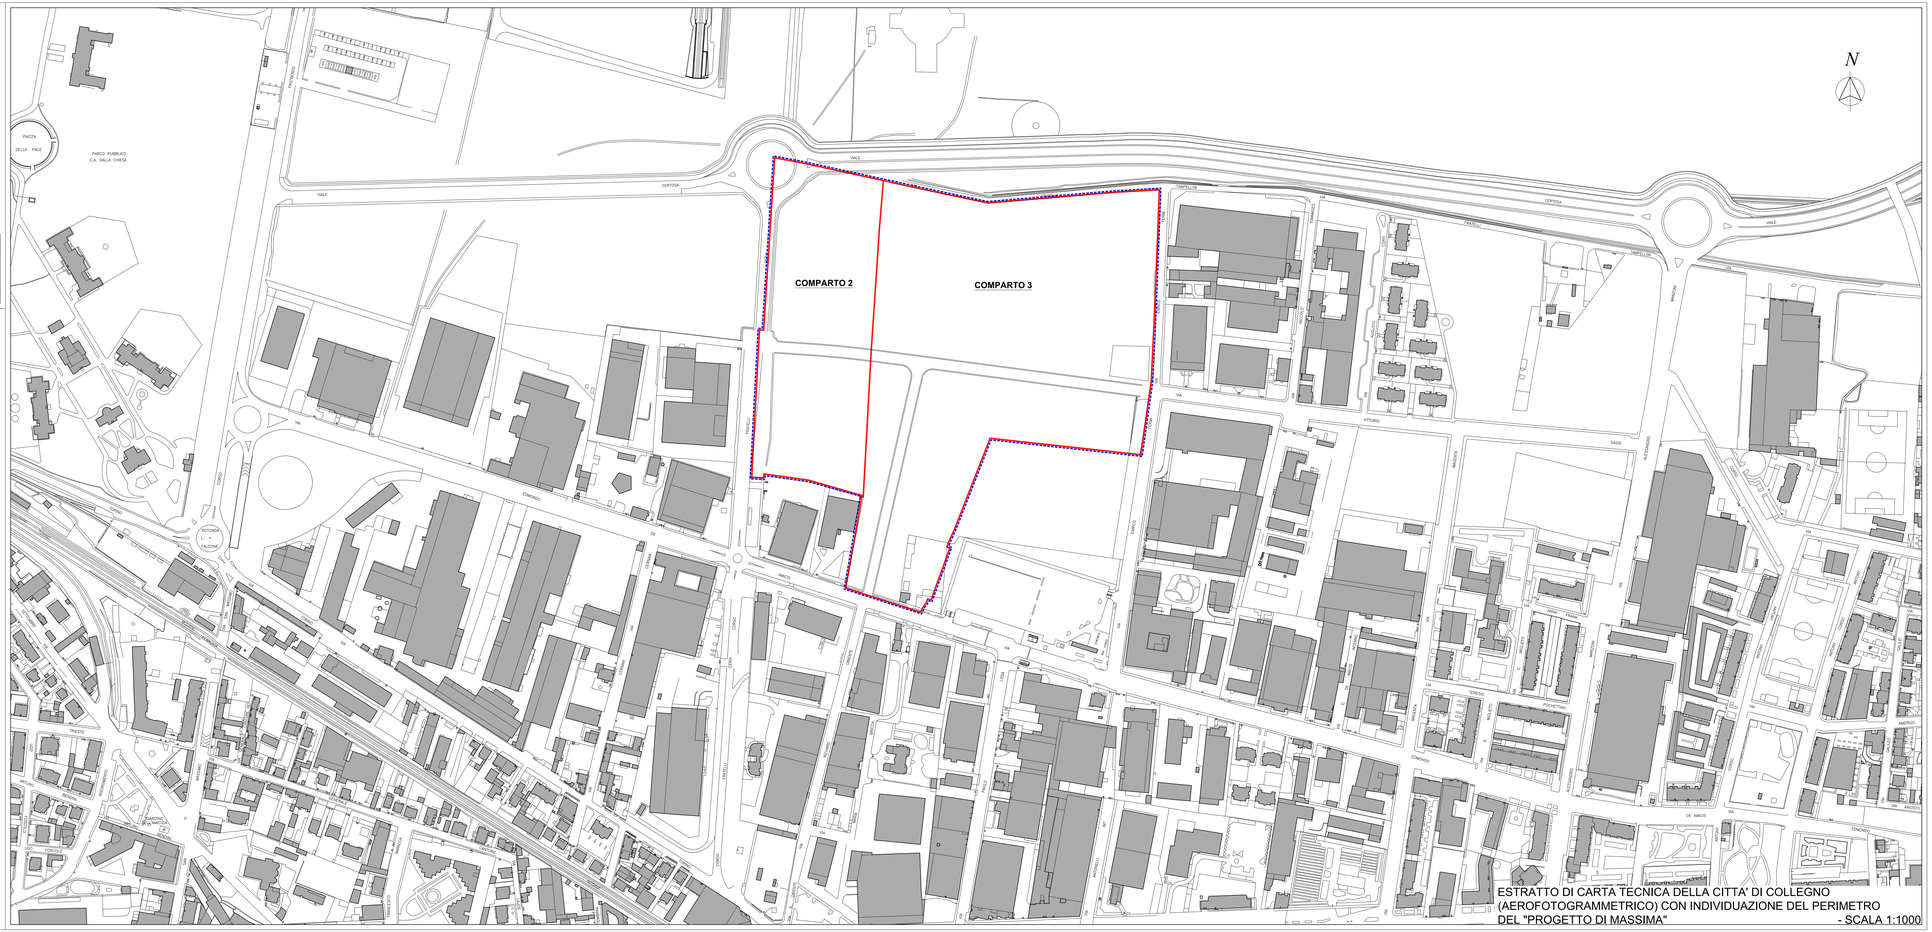

ESTRATTO DI CARTA TECNICA DELLA CITTA' DI COLLEGNO (AEROFOTOGRAMMETRICO) CON INDIVIDUAZIONE DEL PERIMETRO DEL "PROGETTO DI MASSIMA" - SCALA 1:1000