PARCO COMMERCIALE "CITTA' LINEARE"

STRUMENTO URBANISTICO ESECUTIVO
AREA CASCINA CANONICA

Tavola n° 10

PROGETTO OPERE DI URBANIZZAZIONE

PARCHEGGI PUBBLICI

SCALE VARIE

PROPRIETA':	Collegno 2000 S.r.l. IKEA Italia Retail S.r.l.
PROGETTISTA:	Arch. Antonio Besso-Marcheis Via degli Artisti 31/bis 10124 TORINO
DATA:	Luglio 2007
LA PROPRIETA':	
IL PROGETTISTA:	

LEGENDA

RACCOLTA ACQUE METEORICHE AREA ESTERNA:

- FOGNATURA ACQUE NERE
- SEDIMENTATORE E SEPARATORE DI IDROCARBURI
- RETE RACCOLTA ACQUE METEORICHE AREA ESTERNA IN P.E.A.D. CORRUGATO ESTERNAMENTE - PI 0.2%
- POZZETTO IN PROGETTO

ILLUMINAZIONE PUBBLICA AREA ESTERNA:

- RETE ELETTRICA
- QUADRO PER ALLACCIAMENTO ALLA RETE ELETTRICA
- RETE ILLUMINAZIONE PUBBLICA IN PROGETTO
- PROIETTORI

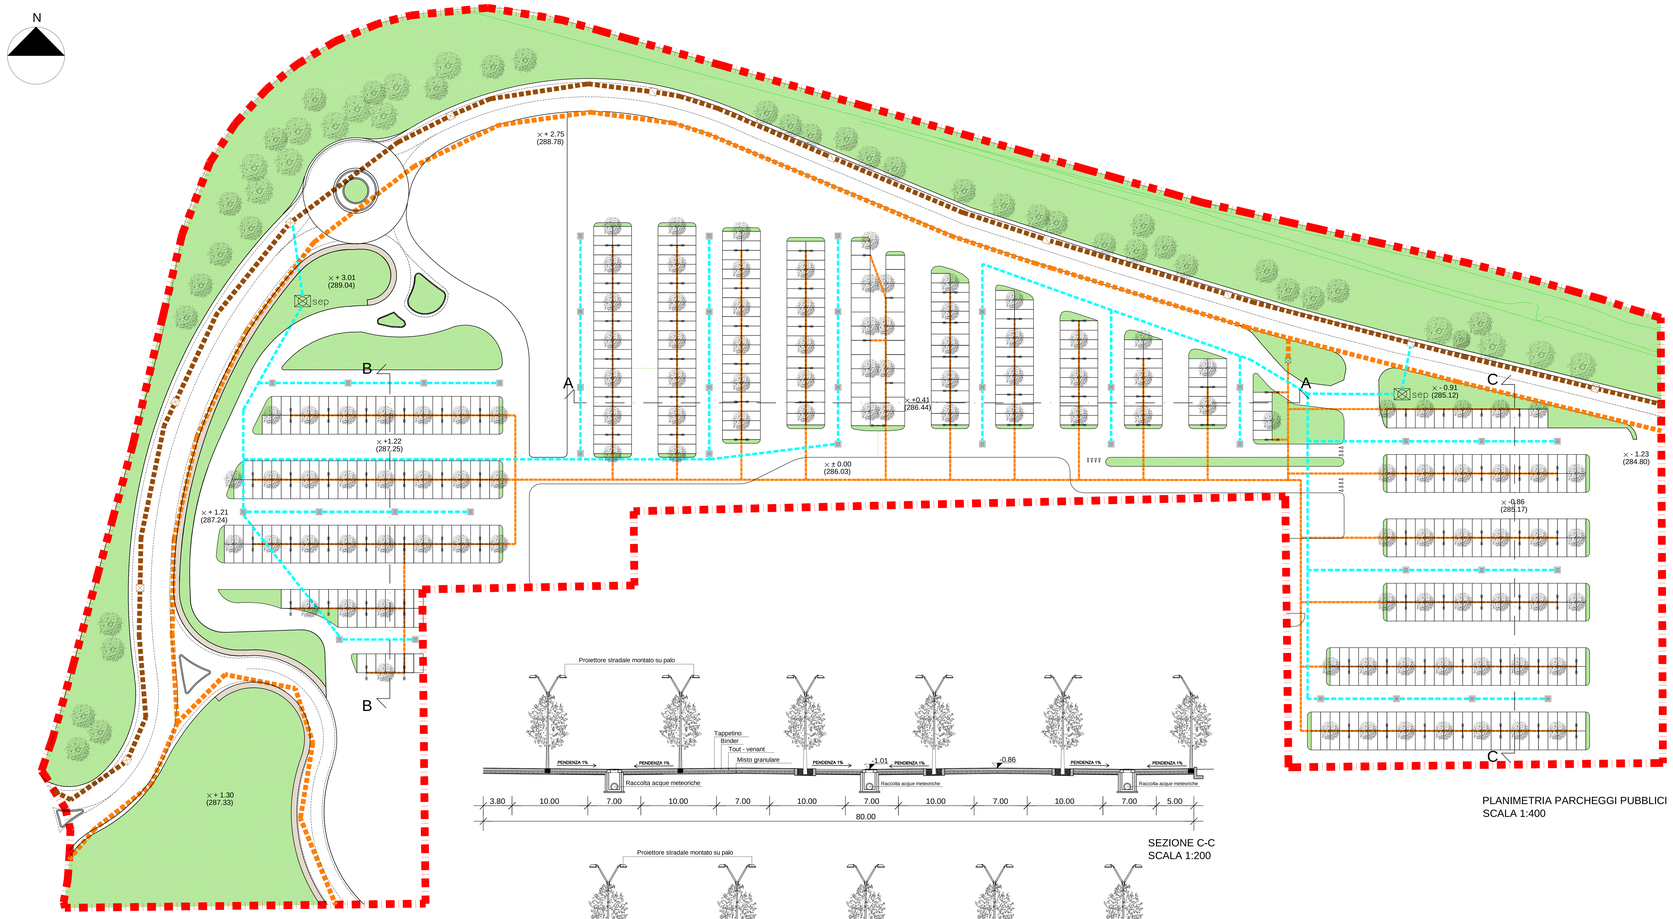

PLANIMETRIA PARCHEGGI PUBBLICI
SCALA 1:400

SEZIONE C-C
SCALA 1:200

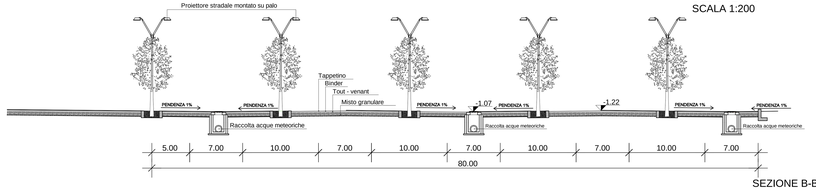

SEZIONE B-B
SCALA 1:200

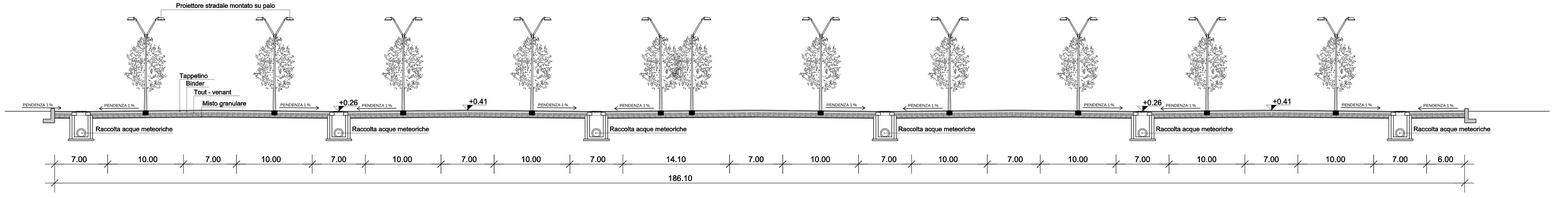

SEZIONE A-A
SCALA 1:200