



Settore Pianificazione Territoriale - Ambiente - Edilità
Piano Particolareggiato di Iniziativa Pubblica -
Area compresa tra Corso Francia, Via Cefalonia, Via Isonzo e Via Piave.
- PROGETTO DEFINITIVO -

Progetto:

Arch. Massimiliano Mantovani Zangarini **Studio:** Massimiliano Mantovani Zangarini architetti
Via Almese n. 25 - 10093 Collegno (TO)
tel.: 011 4159472 fax: 011 4010928
mail: massimi.mantovani@tiscali.it

Collaboratori:
Arch. Chiara Morgagni
Ing. Franco Gavinelli
Studio SPE - Ing. Piero Neira, Ing. Bruno Sicca
Ing. Fabrizio Raccagni

Studi Topografici:
Geom. Roberto Palma, Geom. Gianfranco Remolif

Studi Geologici ed idrogeologici:
Dott. Paolo Viglietti




Studi preliminari ed assetto planivolumetrico:
Arch. Giuseppe Malizia
Settore Pianificazione Territoriale - Ambiente - Edilità
Settore Lavori Pubblici

Supervisione tecnica:
Settore Pianificazione Territoriale - Ambiente - Edilità

Il Responsabile del Procedimento:
Dirigente settore Pianificazione Urbanistica - Ambiente - Edilità
Arch. Lorenzo De Cristofaro

Il Direttore Generale: **Il Sindaco:**
Dott. Angelo Tomarchio Silvana Accossato

Elaborato n. 41
Realizzazione di edificio a scuola materna con 4 sezioni e spazi accessori - progetto preliminare -
PROSPETTO LATERALE - VISTA OVEST - SCALA 1:100 -

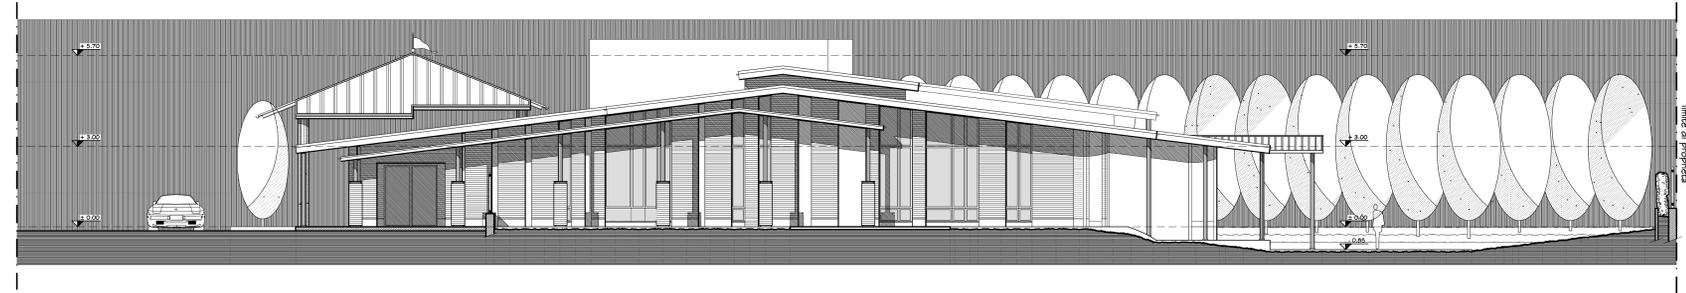

PROSPETTO LATERALE IN PROGETTO - VISTA OVEST - SCALA 1:100