

Elaborato integrato

con modifiche ex art. 17, comma 12, L.R. 56/77 e s.m.i. commesse ad adeguamenti della localizzazione di aree destinate a viabilità e servizi nell'ambito dell'area di modificazione 1.Fermi-Elbi e del Comparto di intervento n. 3 del luogo di progetto "I bordi della città e le aree di via De Amicis"


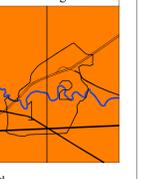


Tavola approvata con deliberazione del Consiglio Comunale n. del
 Progettazione a cura del Settore Urbanistica e Ambiente
 Il Dirigente di Settore
 Arch. Lorenzo DE CRISTOFARO

Il Sindaco
 Francesco CASCIANO
 Il Segretario Generale
 Dott. Angelo TOMARCHIO

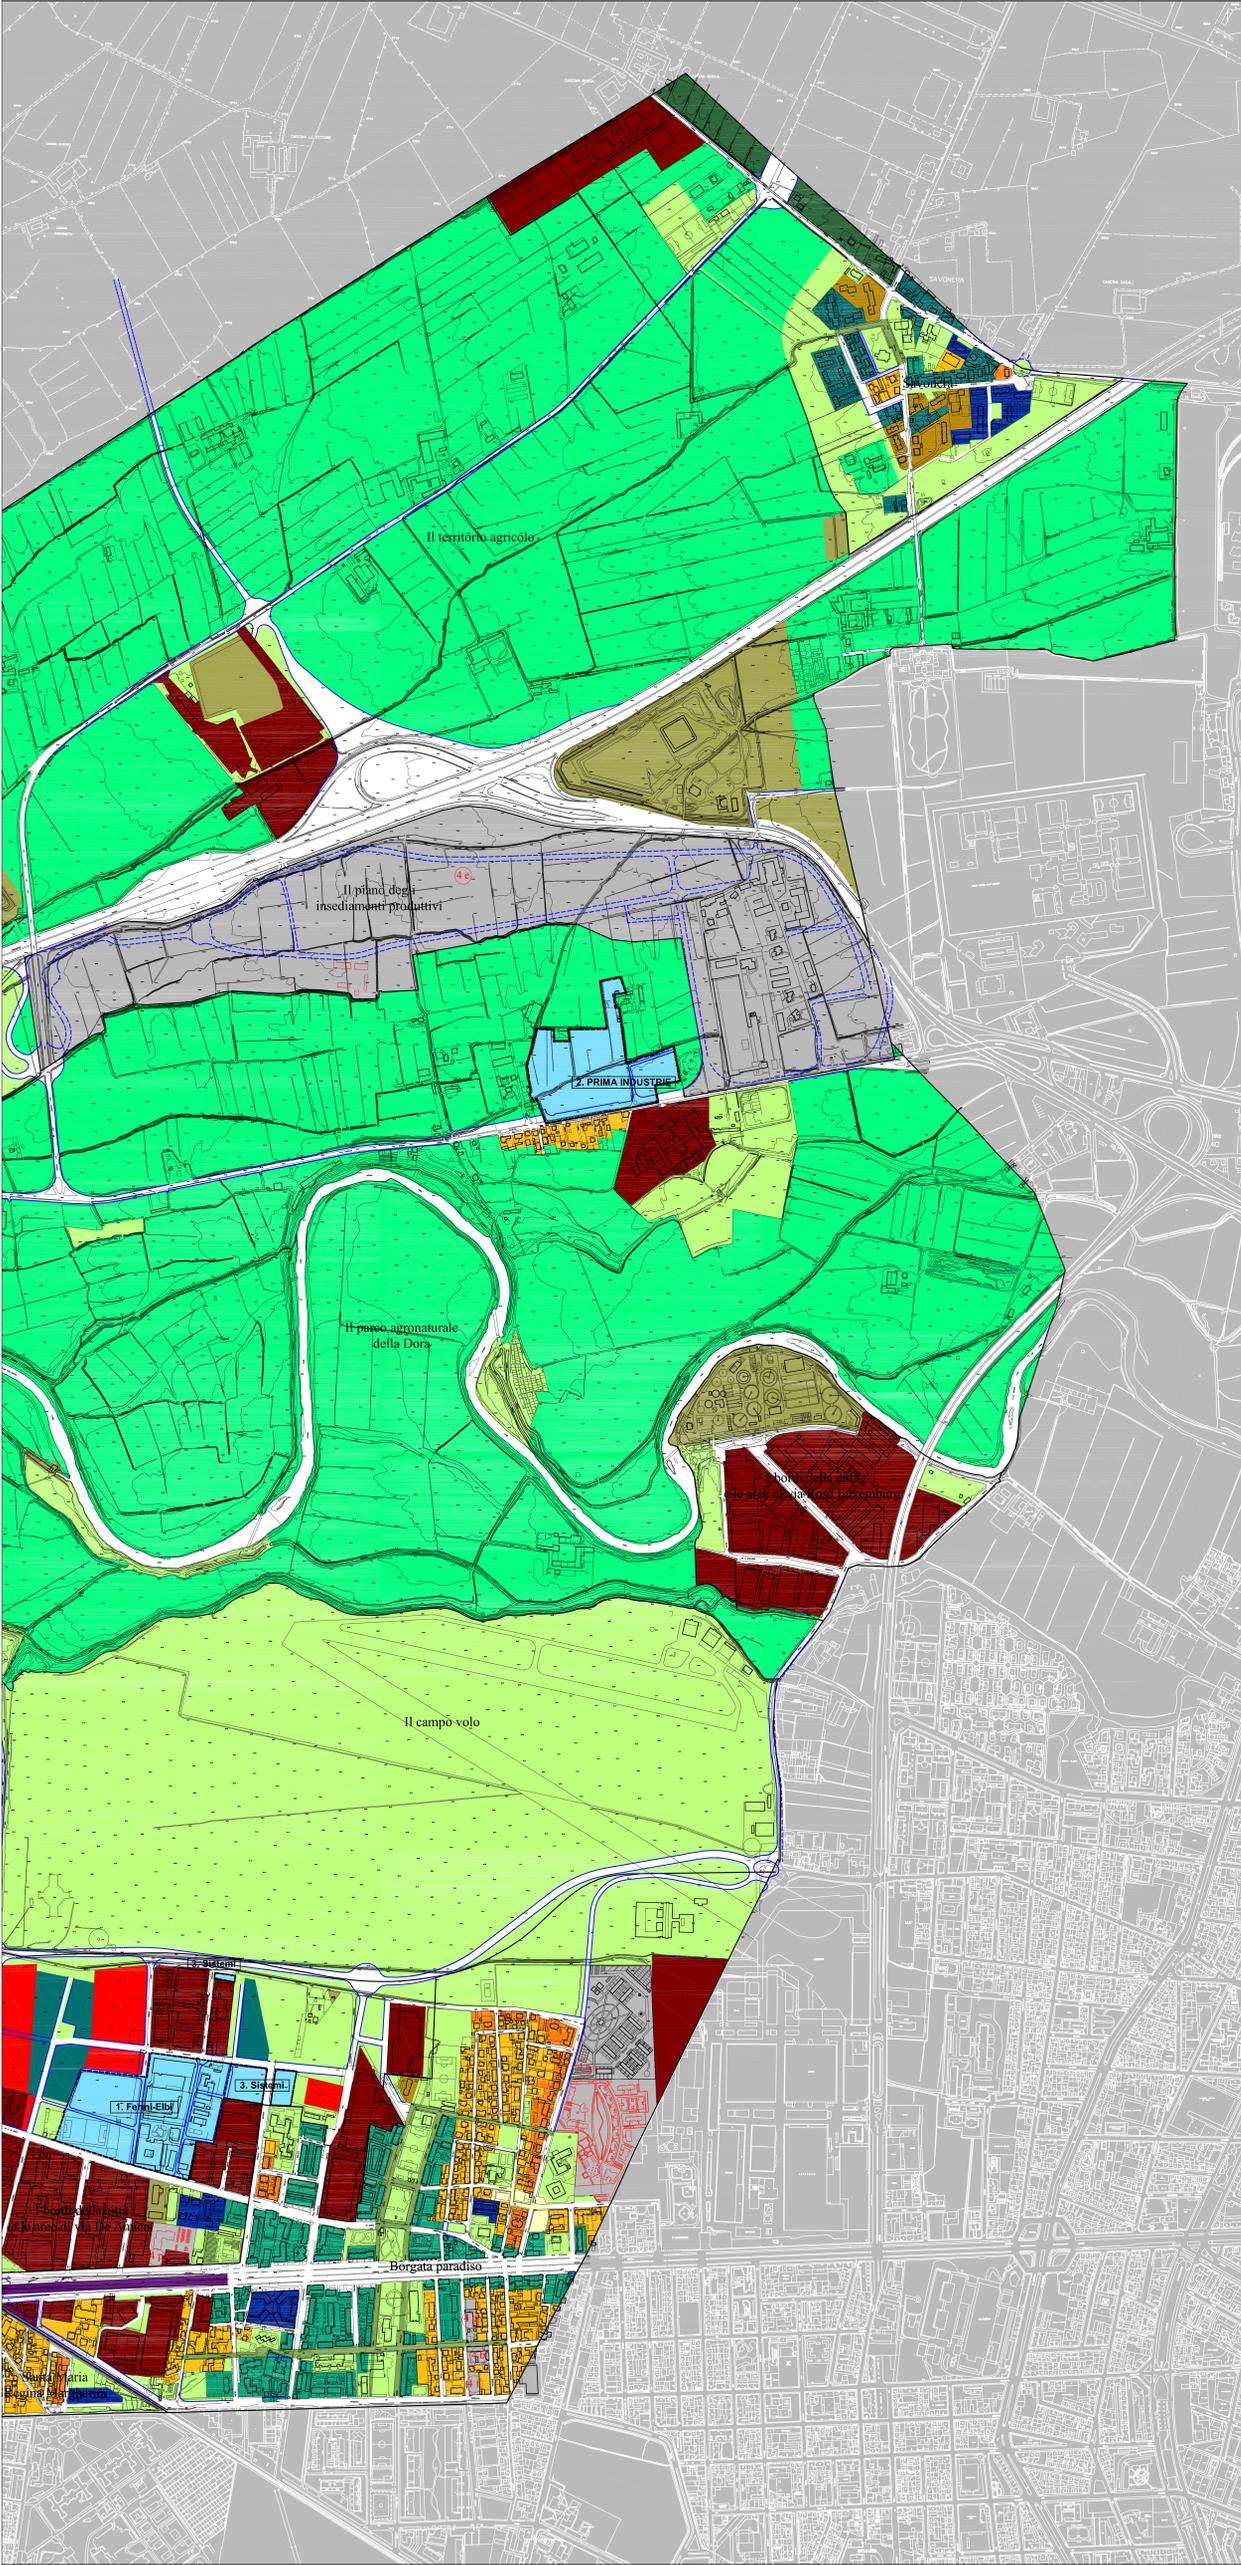

LEGENDA

- case alte
- case alte su strada
- case basse
- case su strada
- case e lavoro
- palazzine
- le case dal villaggio Leumann
- le case e le corti del centro storico
- i luoghi dell'agricoltura
- parco della Mandria
- la ferrovia
- le catenelle
- le aree di ricicatura
- gli aggetti
- strumento urbanistico esecutivo
- i luoghi del lavoro
- i luoghi del lavoro con modificazione del tessuto urbano
- i servizi
- gli impianti tecnologici
- l'architettura si fa infrastruttura
- i luoghi della modificazione del tessuto urbano (denominazione area di modificazione)
- luoghi di progetto
- le strade