Strada Provinciale 208 n. 3 20061 Carugate (MI)

PARCO COMMERCIALE "CITTA' LINEARE"

# STRUMENTO URBANISTICO ESECUTIVO
# AREA CASCINA CANONICA

Tavola n° 18

VERIFICA S.L.P.

SCALA 1:500

PROPRIETA': Collegno 2000 S.r.l.
IKEA Italia Retail S.r.l.

PROGETTISTA: Arch. Antonio Besso-Marcheis
Via degli Artisti 31/bis
10124 TORINO

DATA: Luglio 2007

LA PROPRIETA':

IL PROGETTISTA:

## VERIFICA S.L.P.

VERIFICA S.L.P. (Superficie lorda di pavimento)

- pianta piano rialzato

| | | |
|---|---|---|
| -1 m. (24,52 x 5,64) = | mq. | 138,29 |
| -2 m. (5,64 + 5,57) x 0,31 x 0,50 = | mq. | 1,74 |
| -3 m. (24,52 + 24,89 ) x 1,56 x 0,50 = | mq. | 38,54 |
| -4 m. (24,89 x 12,85) = | mq. | 319,84 |
| -5 m. (3,26 x 1,66) x 0,50 = | mq. | 2,71 |
| -6 m. (12,85 + 11,00) x 2,69 x 0,50 = | mq. | 32,08 |
| -7 m. (11,00 x 13,24) = | mq. | 145,64 |
| -8 m. (96,22 x 16,00) = | mq. | 1.539,52 |
| -9 m. (55,95 x 89,00) = | mq. | 4.979,55 |
| -10 m. (121,05 x 89,00) - m. (4,60 x 9,40) - m. (3,40 x 7,40) = | mq. | 10.773,45 |
| -11 m. (32,00 x 57,00) = | mq. | 1.824,00 |
| -12 m. (11,75 + 18,16) x 25,30 x 0,50 = | mq. | 378,36 |
| -13 m. (13,15 + 18,16) x 8,67 x 0,50 = | mq. | 135,72 |
| -14 m. (13,15 + 16,83) x 2,12 x 0,50 = | mq. | 31,78 |
| -15 m. (16,83 + 13,37) x 6,00 x 0,50 = | mq. | 90,60 |
| -16 m. (8,00 x 3,46) x 0,50 = | mq. | 13,84 |
| -17 m. (8,00 x 3,46) x 0,50 = | mq. | 13,84 |
| -18 m. (8,00 x 3,46) x 0,50 = | mq. | 13,84 |
| -19 m. (13,37 + 16,83) x 2,00 x 0,50 = | mq. | 30,20 |
| -20 m. (13,37 x 24,00) = | mq. | 320,88 |
| -21 m. (16,83 + 12,05) x 8,26 x 0,50 = | mq. | 119,27 |
| -22 m. (12,05 x 20,74) = | mq. | 249,92 |
| -23 | mq. | 1.161,47 |
| TOTALE PIANO RIALZATO | mq. | 22.286,68 |

- pianta piano primo

| | | |
|---|---|---|
| -24 m. (41,10 x 36,80) = | mq. | 1.512,48 |
| -25 m. (23,70 x 32,80) = | mq. | 777,36 |
| -26 m. (21,59 x 24,80) = | mq. | 535,43 |
| -27 m. (16,13 x 26,15) = | mq. | 421,80 |
| -28 m. (18,43 x 24,80) = | mq. | 457,06 |
| -29 m. (39,95 x 89,10) = | mq. | 3.559,55 |
| -30 m. (32,80 x 72,30) = | mq. | 2.371,44 |
| -31 m. (5,72 x 9,20) = | mq. | 52,62 |
| -32 m. (16,80 x 12,00) = | mq. | 201,60 |
| -33 m. (64,00 x 12,80) = | mq. | 819,20 |
| TOTALE PIANO PRIMO | mq. | 10.708,54 |

TOTALE S.L.P. (Superficie lorda di pavimento): mq. 32.995,22 < mq. 33.000 (normativa)

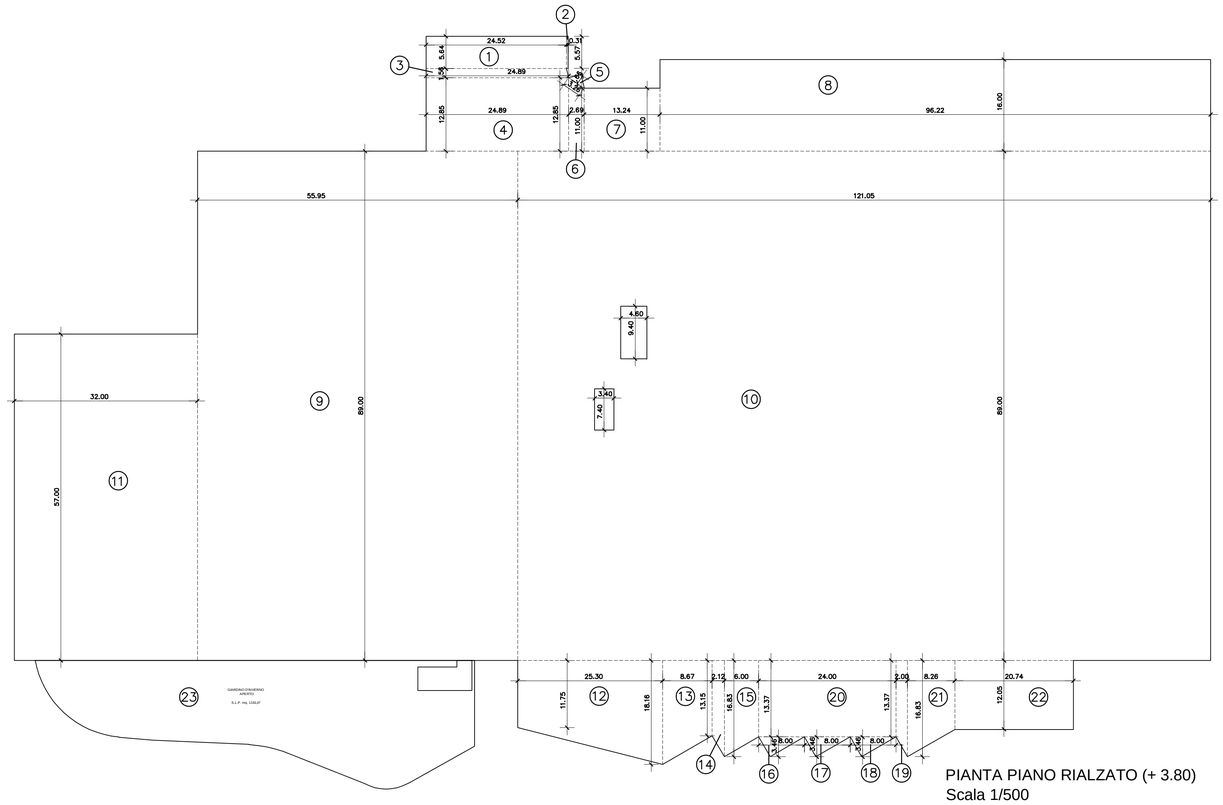


PIANTA PIANO RIALZATO (+ 3.80)
Scala 1/500

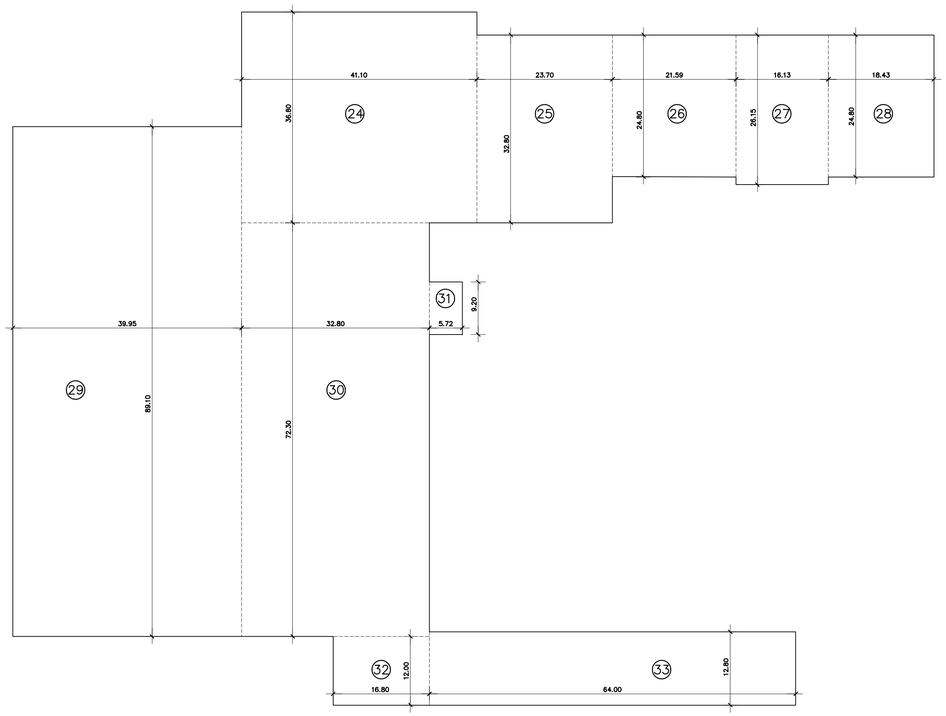


PIANTA PIANO PRIMO (+ 9.10)
Scala 1/500