

# LEGENDA


- case alte
- case alte su strada
- case basse
- case su strada
- case e lavoro
- palazzine
- case del villaggio Leumann
- le case e le corti del centro storico
- i luoghi dell'agricoltura
- parco della Mandria
- la ferrovia
- i luoghi del lavoro
- i luoghi del lavoro con modificazione del tessuto urbano

- le catenelle
- le aree di riciclitura
- gli aggetti
- strumento urbanistico esecutivo

- i servizi
- gli impianti tecnologici
- l'infrastruttura si fa architettura
- i luoghi della modificazione del tessuto urbano (denominazione area di modificazione)

- luoghi di progetto
- concorso di progettazione obbligatorio
- piano particolareggiato - progetto di fattibilità
- comparto di intervento
- ambito di reperimento delle aree da dismettere

- allineamento stradale
- allineamento su strada delle case
- bordi da riqualificare
- percorso attrezzato a servizi
- fascia di protezione antinquinamento
- fascia di rispetto
- L.L. luoghi del lavoro in area impropria
- L.A. luoghi dell'agricoltura in area impropria

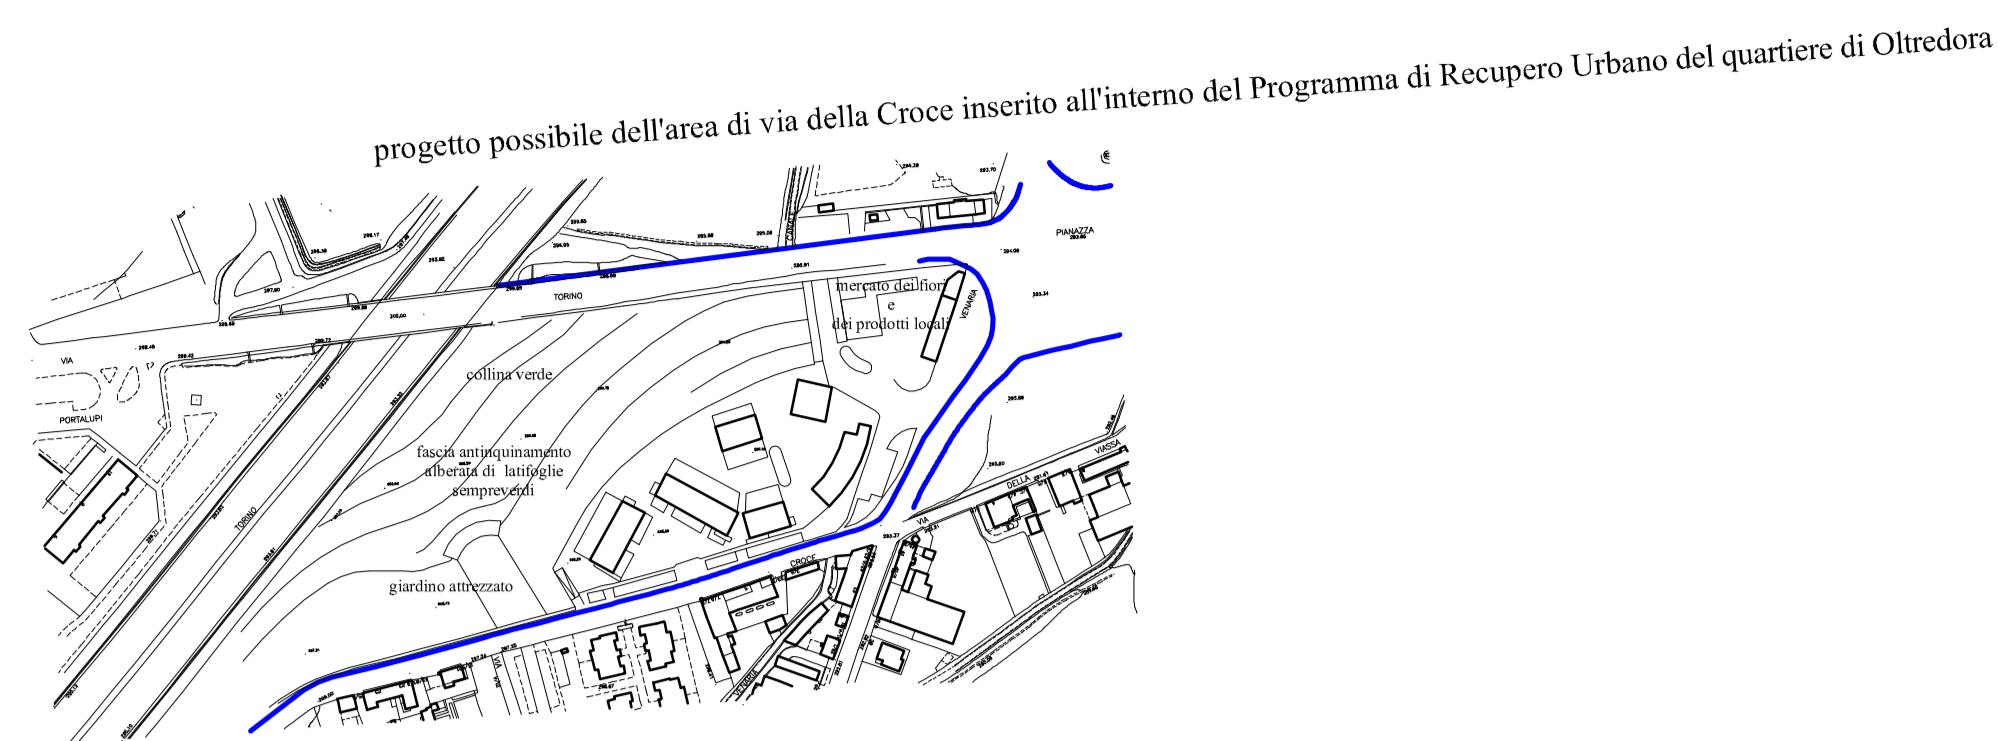

## Città di Collegno

Provincia di Torino

## Piano Regolatore Generale

architetto Paolo Derosi  
architetto Marina Massimello  
architetto Lilita Patriarca  
architetto Simonetta Venosta

Tavola di Inquadramento Normativo  
scala 1 : 2000


Tav. n° 8

marzo 2011

### Variante n° 14

Progetto definitivo di variante parziale  
ex art. 17, comma 7, L.R. 56/77 e s.m.i.

approvato con deliberazione del Consiglio Comunale n. del

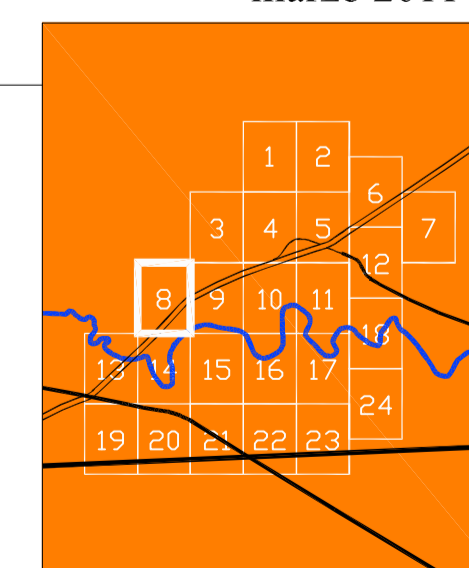

Progettazione a cura del Settore Urbanistica e Ambiente

Il Dirigente di Settore  
Arch. Lorenzo DE CRISTOFARO

Il Sindaco  
Silvana ACCOSSATO

Il Segretario Generale  
Dott. Angelo TOMARCHIO