



PARCO COMMERCIALE "CITTA' LINEARE"

STRUMENTO URBANISTICO ESECUTIVO
AREA CASCINA CANONICA

Tavola n° 17

SEZIONI

SCALA 1:200


PROPRIETA': Collegno 2000 S.r.l.
IKEA Italia Retail S.r.l.

PROGETTISTA: Arch. Antonio Besso-Marcheis
Via degli Artisti 31/bis
10124 TORINO


DATA: Luglio 2007

LA PROPRIETA':

IL PROGETTISTA:

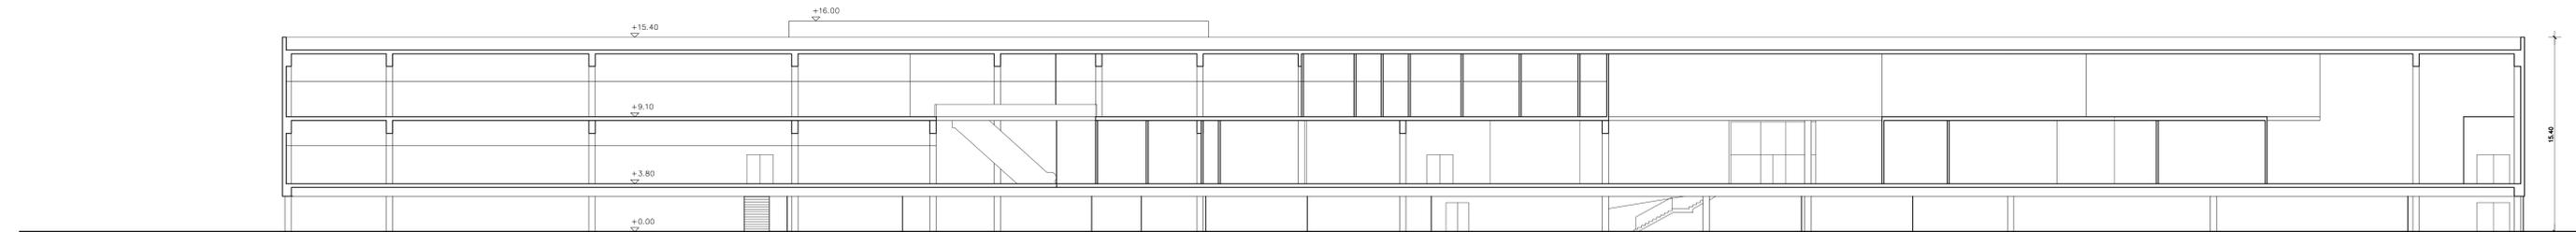

SEZIONE A-A'

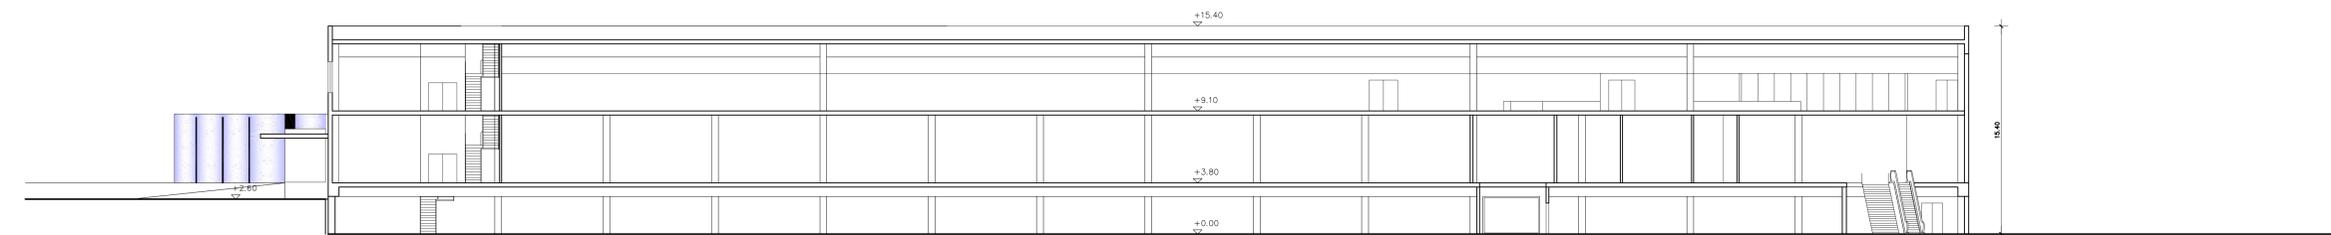

SEZIONE B-B'