


**LEGENDA**

- PERIMETRO DEL "PROGETTO DI MASSIMA" A VALENZA DI SUE
- IDENTIFICAZIONE DEGLI "AMBITI DI INTERVENTO"
- TESSUTO EDILIZIO ESISTENTE

**LEGENDA ILLUMINAZIONE PUBBLICA ESISTENTE**

- ILLUMINAZIONE PUBBLICA - ESISTENTE CON CORPO ILLUMINANTE POSTO AD UN'ALTEZZA DI 8.00 / 9.00 MT DAL FILO STRADALE ESISTENTE
- ILLUMINAZIONE PUBBLICA - ESISTENTE CON CORPO ILLUMINANTE POSTO AD UN'ALTEZZA DI 8.00 / 9.00 MT DAL FILO STRADALE ESISTENTE
- ILLUMINAZIONE PUBBLICA - ESISTENTE CON CORPO ILLUMINANTE POSTO AD UN'ALTEZZA DI 5.00 / 6.00 MT DAL FILO STRADALE ESISTENTE
- ILLUMINAZIONE PUBBLICA - ESISTENTE CON CORPO ILLUMINANTE POSTO AD UN'ALTEZZA DI 3.00 / 4.00 MT DAL FILO STRADALE ESISTENTE

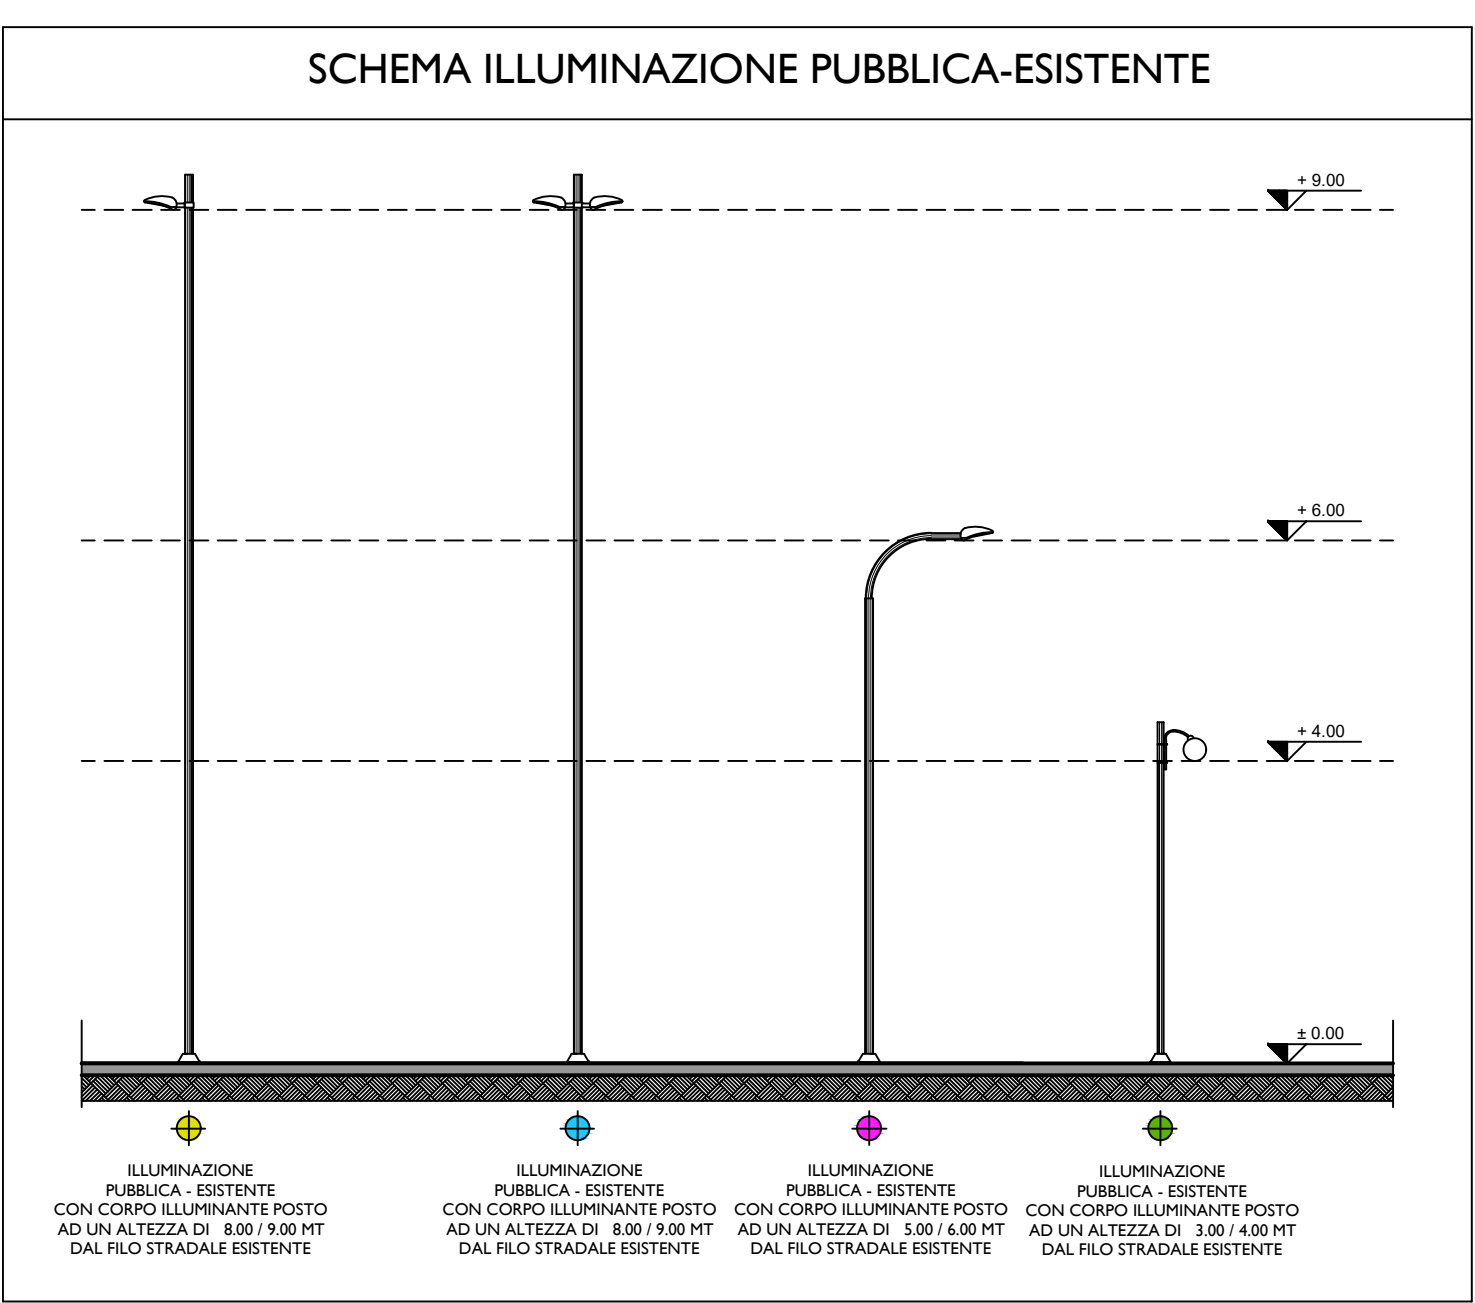

ESTRATTO DI CARTA TECNICA DELLA CITTA' DI COLLEGNO (AEROFOTOGRAMMETRICO) CON INDIVIDUAZIONE DELLA RETE DI ILLUMINAZIONE PUBBLICA ESISTENTE - SCALA 1:1000