


DATI SINTETICI COMPARTO 1 (PUBBLICO)

S.L.P. max realizzabile mq	Sup. SERVIZI IN PROGETTO mq	Sup. FONDIARIA mq	Sup. min. PARCHEGGIO PERTINENZIALE RICHIESTA S.L.P. max x 0.35 mq	Sup. min. VERDE PERMEABILE PERTINENZIALE RICHIESTA S.Fond.max x 0.20 mq
2400	1.057,87	1.414,60	840,00	282,92

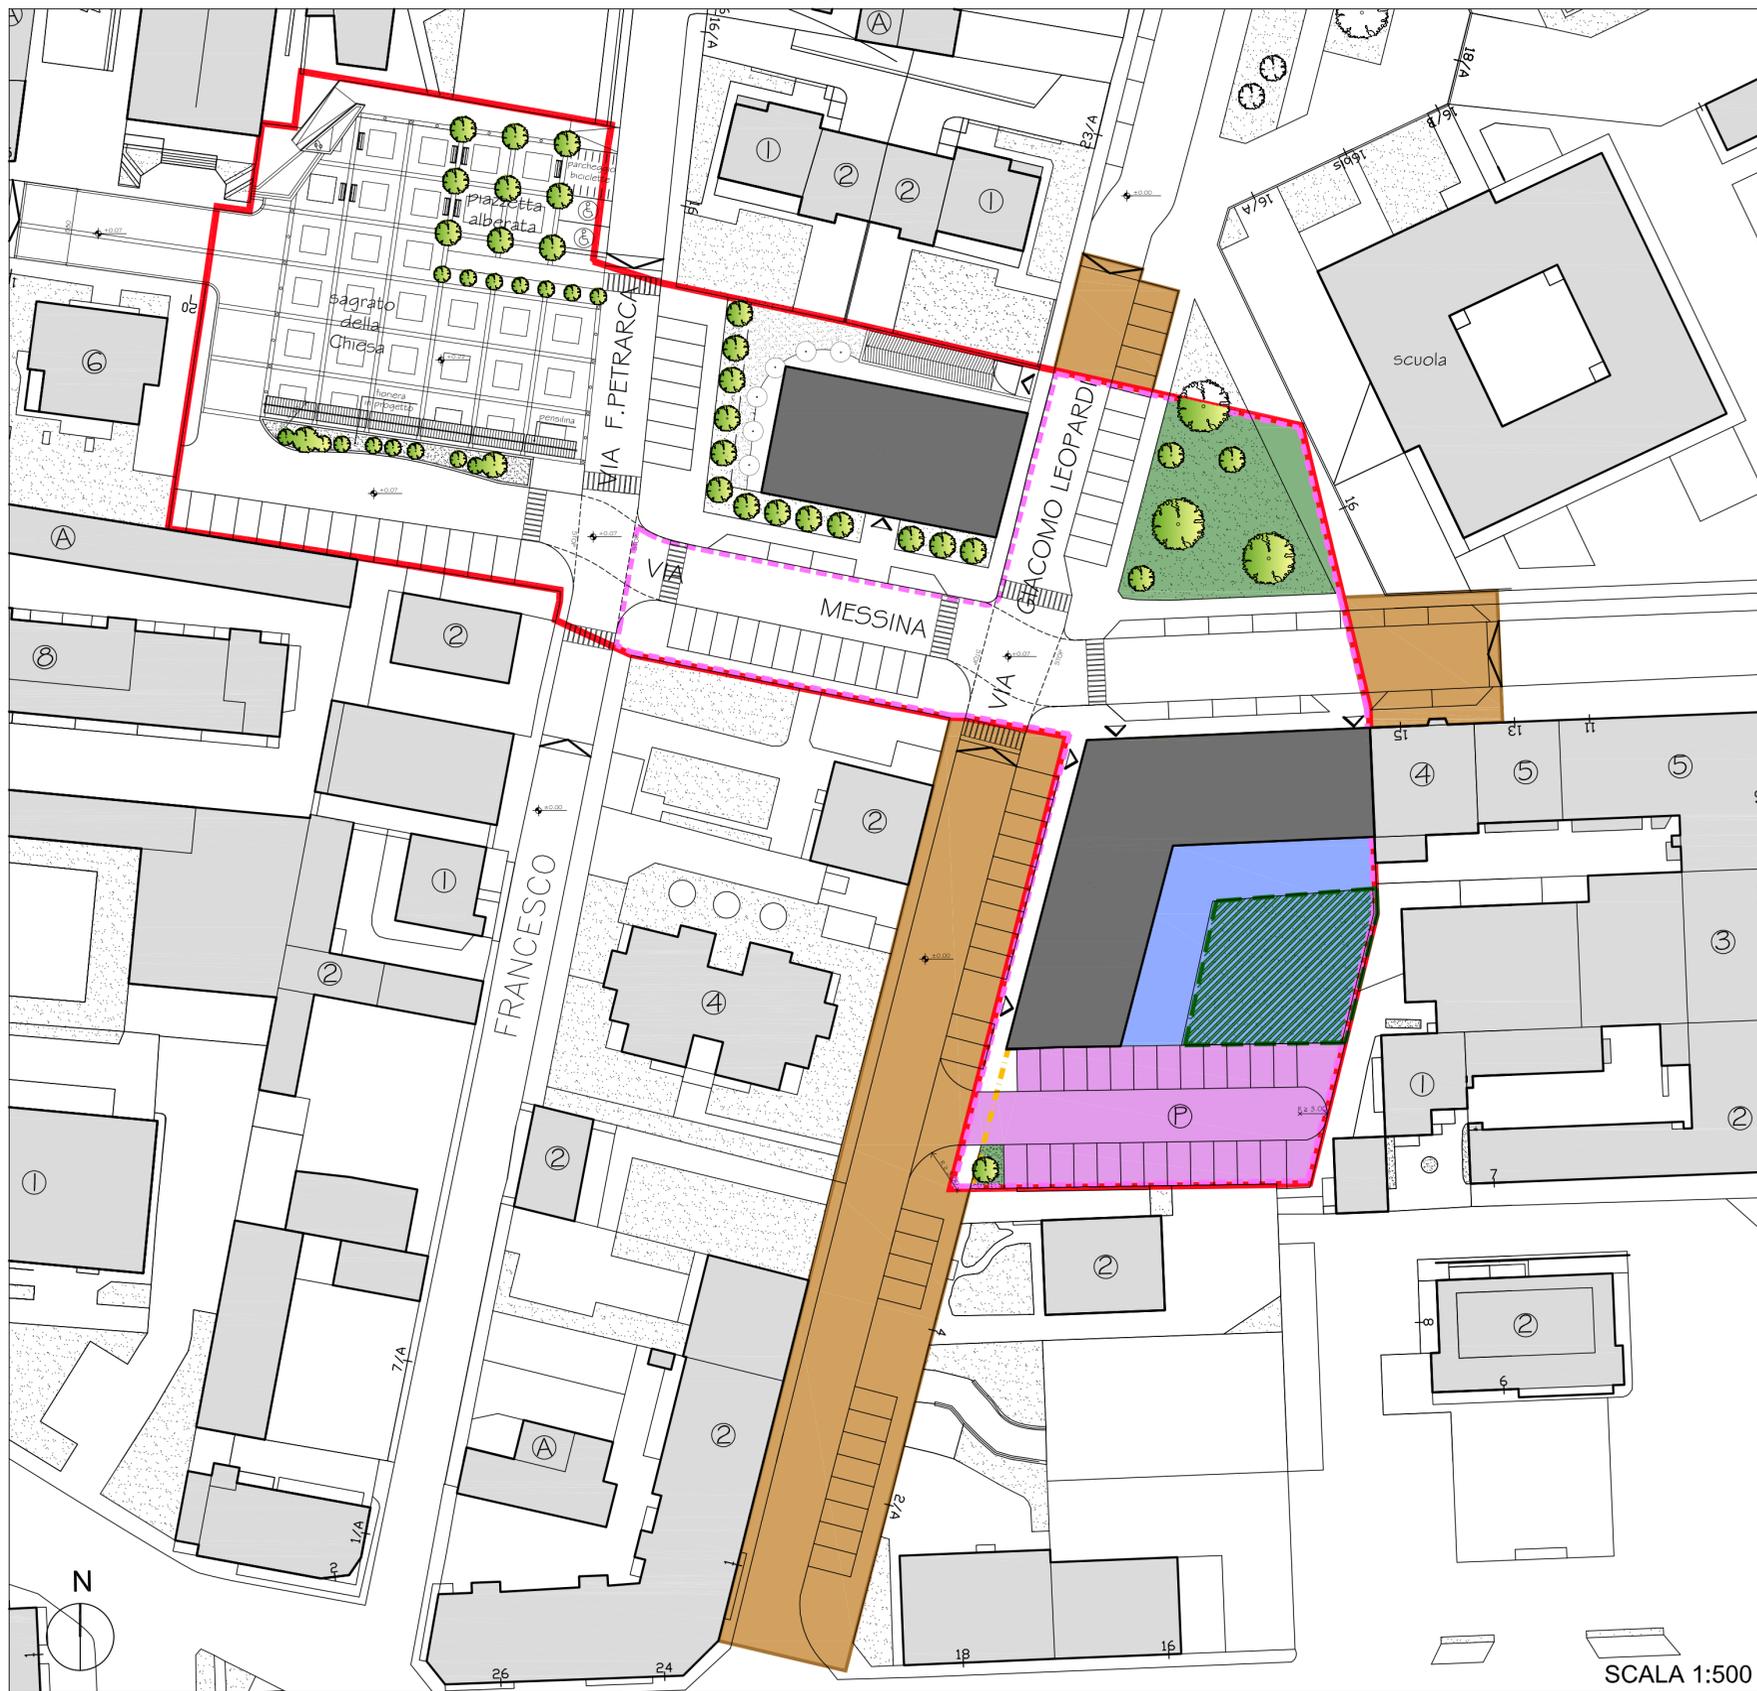

SCALA 1:500

LEGENDA

	PERIMETRO DEL PIANO PARTICOLAREGGIATO PRIMA FASE		SUPERFICIE FONDIARIA
	FILE OBBLIGATORIE DI FABBRICAZIONE EDILIZIA		AREE DI PROGETTO ESTERNE AL PERIMETRO DI PIANO PARTICOLAREGGIATO funzionalmente e operativamente collegate per lo sviluppo della sistemazione urbana (da attuarsi contestualmente alle Opere di Urbanizzazione del Piano)
	COMPARTO 1 (PUBBLICO)		AREE A SERVIZI PUBBLICI
	TESSUTO EDILIZIO ESISTENTE		SERVIZI - PARCHEGGI PUBBLICI MQ 605,60
	SAGOMA MASSIMA AMMISSIBILE EDIFICI DI NUOVA COSTRUZIONE		SERVIZI - VERDE PUBBLICO MQ 452,27
	NUMERO DEI PIANI MAX FUORI TERRA		SUPERFICIE A VERDE PERMEABILE PERTINENZIALE > 282,92 MQ



Settore Urbanistica e Ambiente
Piano Particolareggiato di Iniziativa Pubblica
Ambito di ricucitura via Messina
- PROGETTO DEFINITIVO -

Progettazione:

A.T.C. Torino
Responsabile del procedimento:
Arch. Luigina Carere

Collaboratore del R.U.P.:
Geom. Rosario Lo Mauro - Arch. Mario Masala

Collaboratori:
Arch. Claudia Cutolo - Arch. Monica Giroto
Sig.ra Daniela D'Elia - Sig. Umberto Rosati

Consulenti:
Ing. Alessandro Bo - Acustica
Geom. Luca Cotto - Rilievo
Dott. Michelangelo Di Gioia - Geologia



ATC Proje.to s.r.l.
Società di Ingegneria
Corso Dante, 14 10134 Torino
P.I. 08366880014
Tel. +390113130557
Fax +390113130567

Direttore tecnico:
Arch. Carlo Novarina - n.Ord. Torino n.757
C.F. nvrcri471161219y

Project Manager:
Arch. Roberto Perol - n.Ord. Torino n.2482
C.F. prirt55m251013j

Progetto architettonico:
Arch. Laura Einaudi - n.Ord. Torino n.5765
C.F. ndelra72c51h727i



Studi tipologici per Progetto Unitario:

Studio Arch. Massimiliano Mantovani Zangarini

Assetto viario e spazi pubblici:

Settore Urbanistica e Ambiente
Settore LL.PP.
Studio Arch. Mantovani Zangarini

Supervisione tecnica: Settore Urbanistica e Ambiente

Arch. Chiara Michelacci
Geom. Pietro Gentile
Geom. Roberto Barozzi

Coordinatore e Responsabile del Procedimento del Piano Particolareggiato:

Dirigente Settore Urbanistica e Ambiente
Arch. Lorenzo De Cristofaro

Il Segretario Generale:
Dott. Angelo Tomarchio

Il Sindaco:
Silvana Accossato

Elaborato n. 7

COMPARTO 1 - PUBBLICO

SCALA 1:500