

Regione Piemonte
 Città Metropolitana di Torino
 Città di Collegno

Luogo di progetto - I Bordi della città e le aree di Via De Amicis
 PROGETTO DI MASSIMA
 relativo ai
 "COMPARTI N° 2-3"

Proponenti:
 JADELIA S.R.L.
 CERVIS S.R.L.
 EDIPIN S.R.L.
 GAMMA S.R.L.
 METRO S.R.L.

| versione | data | oggetto |
|----------|-------------|------------------------------------|
| 01 | marzo 2015 | progetto preliminare |
| 02 | marzo 2015 | Approvazione a seguito istruttoria |
| 03 | giugno 2015 | Approvazione a seguito istruttoria |
| 04 | luglio 2015 | Approvazione a seguito istruttoria |


TITOLO TAVOLA:
 ESTRATTO DI PRGC VIGENTE CON INDIVIDUAZIONE DEL PERIMETRO DEL "PROGETTO DI MASSIMA" - estratto delle tavole di "Inquadramento normativo" n. 8.21 - 8.22 del PRGC vigente.

NUMERO TAVOLA: 1.3.3

Scala: 1:2000

LEGENDA

- case alte
- case alte su strada
- case basse
- case su strada
- case e lavoro
- palazzine
- case del villaggio Leumann
- le case e le corti del centro storico
- luoghi dell'agricoltura
- parco della Mandria
- la ferrovia
- luoghi del lavoro
- luoghi del lavoro con modificazione del tessuto urbano
- le caserme
- le aree di ricucitura
- gli oggetti
- strumento urbanistico esecutivo
- i servizi
- gli impianti tecnologici
- l'infrastruttura si fa architettura
- luoghi della modificazione del tessuto urbano (denominazione area di modificazione)
- luoghi di progetto
- concorso di progettazione obbligatorio
- piano particolareggiato - progetto di fattibilità
- comparto di intervento
- ambito di riferimento delle aree da dismettere
- allineamento stradale
- allineamento su strada delle case
- bordi da riqualificare
- percorso attrezzato a servizi
- fascia di protezione antiinquinamento
- fascia di rispetto
- luoghi del lavoro in area impropria
- luoghi dell'agricoltura in area impropria

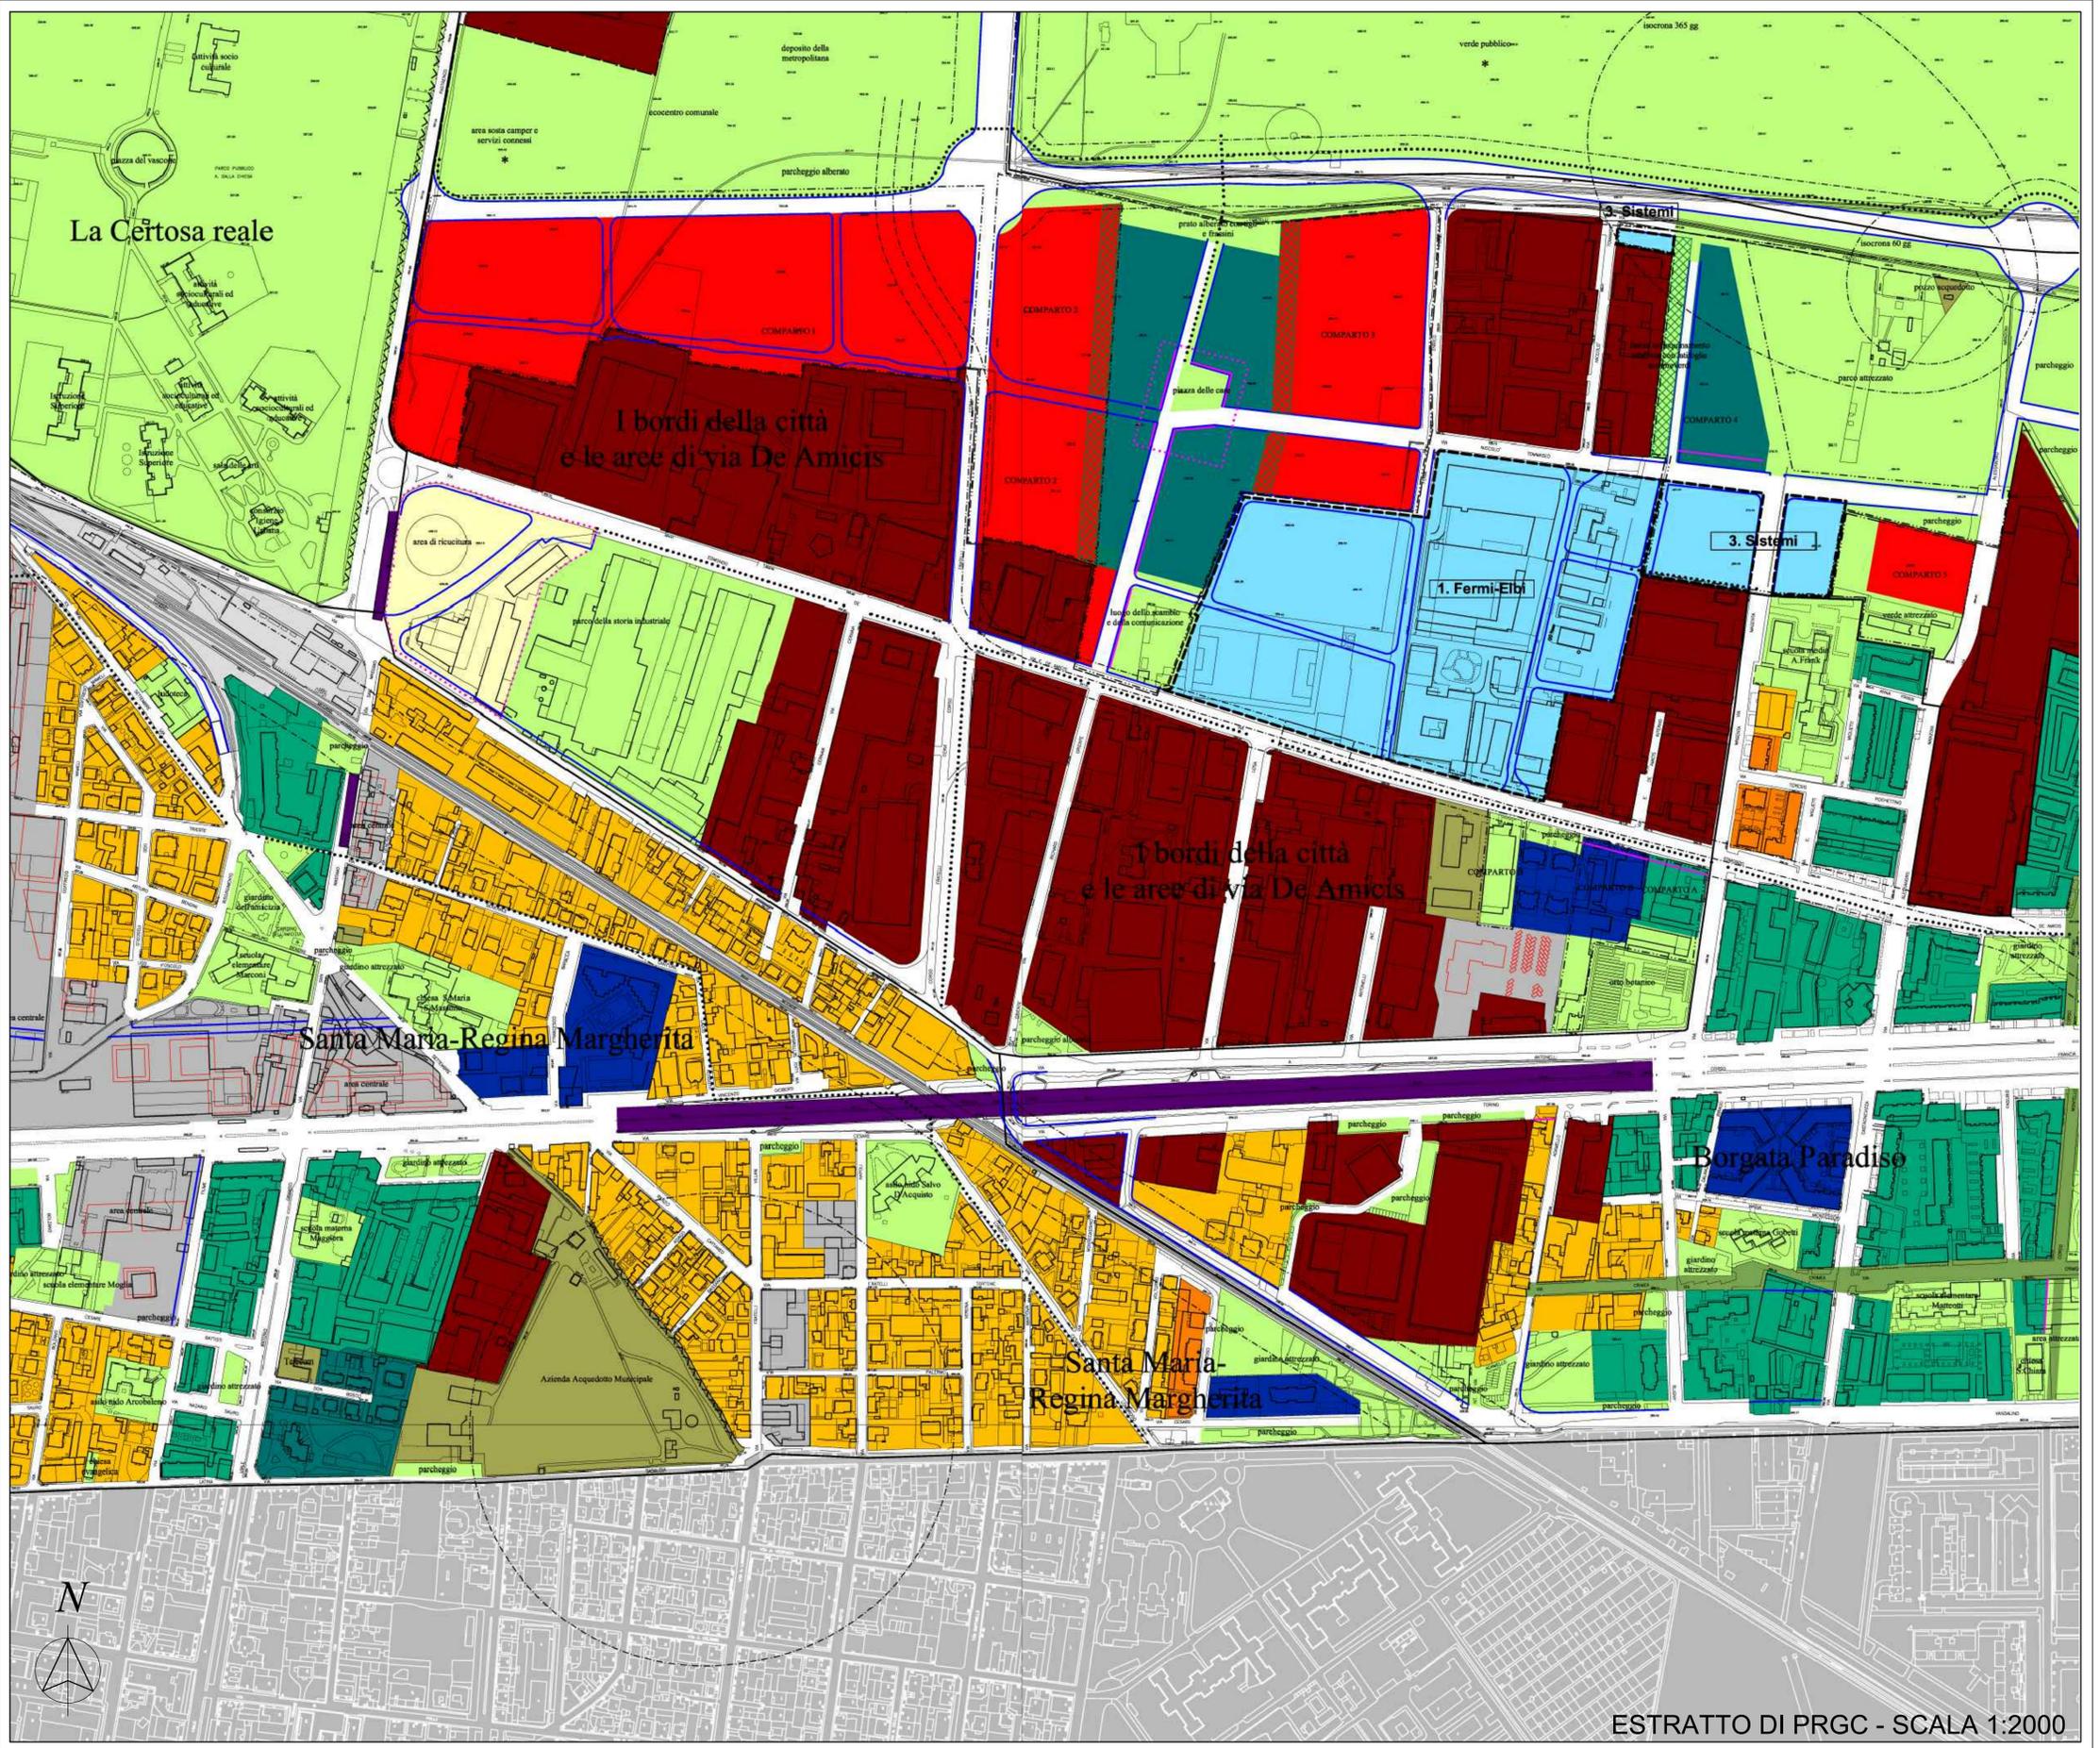

ESTRATTO DI PRGC - SCALA 1:2000