

Regione Piemonte  
**CITTÀ DI COLLEGNO**



Progetto:  
**STUDIO MELLANO ASSOCIATI**  
 VIA SUFFRAGI, 13 - COLLEGNO

Competenze specialistiche:  
 STUDIO TECNICO GEOM. GIOVANNI CROSSO  
 Via N. Sauro, 46 - Collegno

Regione Piemonte  
 Città Metropolitana di Torino  
 Città di Collegno

Luogo di progetto - I Bordi della città  
 e le aree di Via De Amicis  
**PROGETTO DI MASSIMA**  
 relativo ai  
**"COMPARTI N° 2-3"**

Proponenti:  
 ADELFA S.R.L.  
 CERVA S.R.L.  
 EDIFIN S.R.L.  
 GAMMA S.R.L.  
 METRO S.R.L.

versione	data	oggetto
01	01/01/2011	Progetto preliminare
02	marzo 2011	Aggiornamento a seguito istruttoria
03	giugno 2011	Aggiornamento a seguito istruttoria
04	luglio 2011	Aggiornamento a seguito istruttoria

TITOLO TAVOLA:  
**Schema reti in progetto:  
 fognatura acque bianche ed acque nere**

NUMERO TAVOLA:  
**4.4.7**


Scala: 1:1000

**LEGENDA**

	Delimitazione del "Progetto di Massima" a valenza di SUE		Verde pubblico
	Delimitazione indicativa del Progetto di Fattibilità del Comparto 1, del Piano Particolareggiato dell'area "ex Ebu" e corrispondenti OO.UU.		Verde arredo, percorsi pedonali attrezzati
	Aree fondiarie su cui non insistono opere di urbanizzazione		Assi ciclopedonali (pista ciclabile in sede riservata)
	Area servizio costruito		Spazi carrabili/pedonali pavimentati in autobloccanti
	"La piazza delle case"		Marciapiedi in asfalto/cemento lavato
	Identificazione degli "Ambiti di intervento"		Stalli inerbiti
	Aree esterne all'ambito del "Progetto di Massima" interessate da interventi di urbanizzazione (opere di urbanizzazione esterne dell'ambito del SUE)		Stalli in asfalto
	Rotonda in carico al Comparto 1 di futura realizzazione		Corselli in asfalto
	Verde arredo, percorsi pedonali attrezzati - OO.UU. secondarie ai sensi art. 51 ex L.R. 56/77 lettera f		Strade in asfalto
	Aree interessate da interventi di Infrato		Rotonda sormontabile
	Aree interessate da interventi viabilistici a cura di Comparto 1 già realizzati		Arboreto e viali alberati
	Aree private assoggettate ad uso pubblico - urbanizzazioni non oggetto di scomputo		Alberi ad alto fusto
			Alberi a basso e medio fusto

**LEGENDA RETE FOGNATURA**

	Rete fognatura esistente - acque miste
	Rete fognatura esistente - acque bianche
	Rete fognatura in progetto - acque bianche
	Rete fognatura in progetto - acque nere

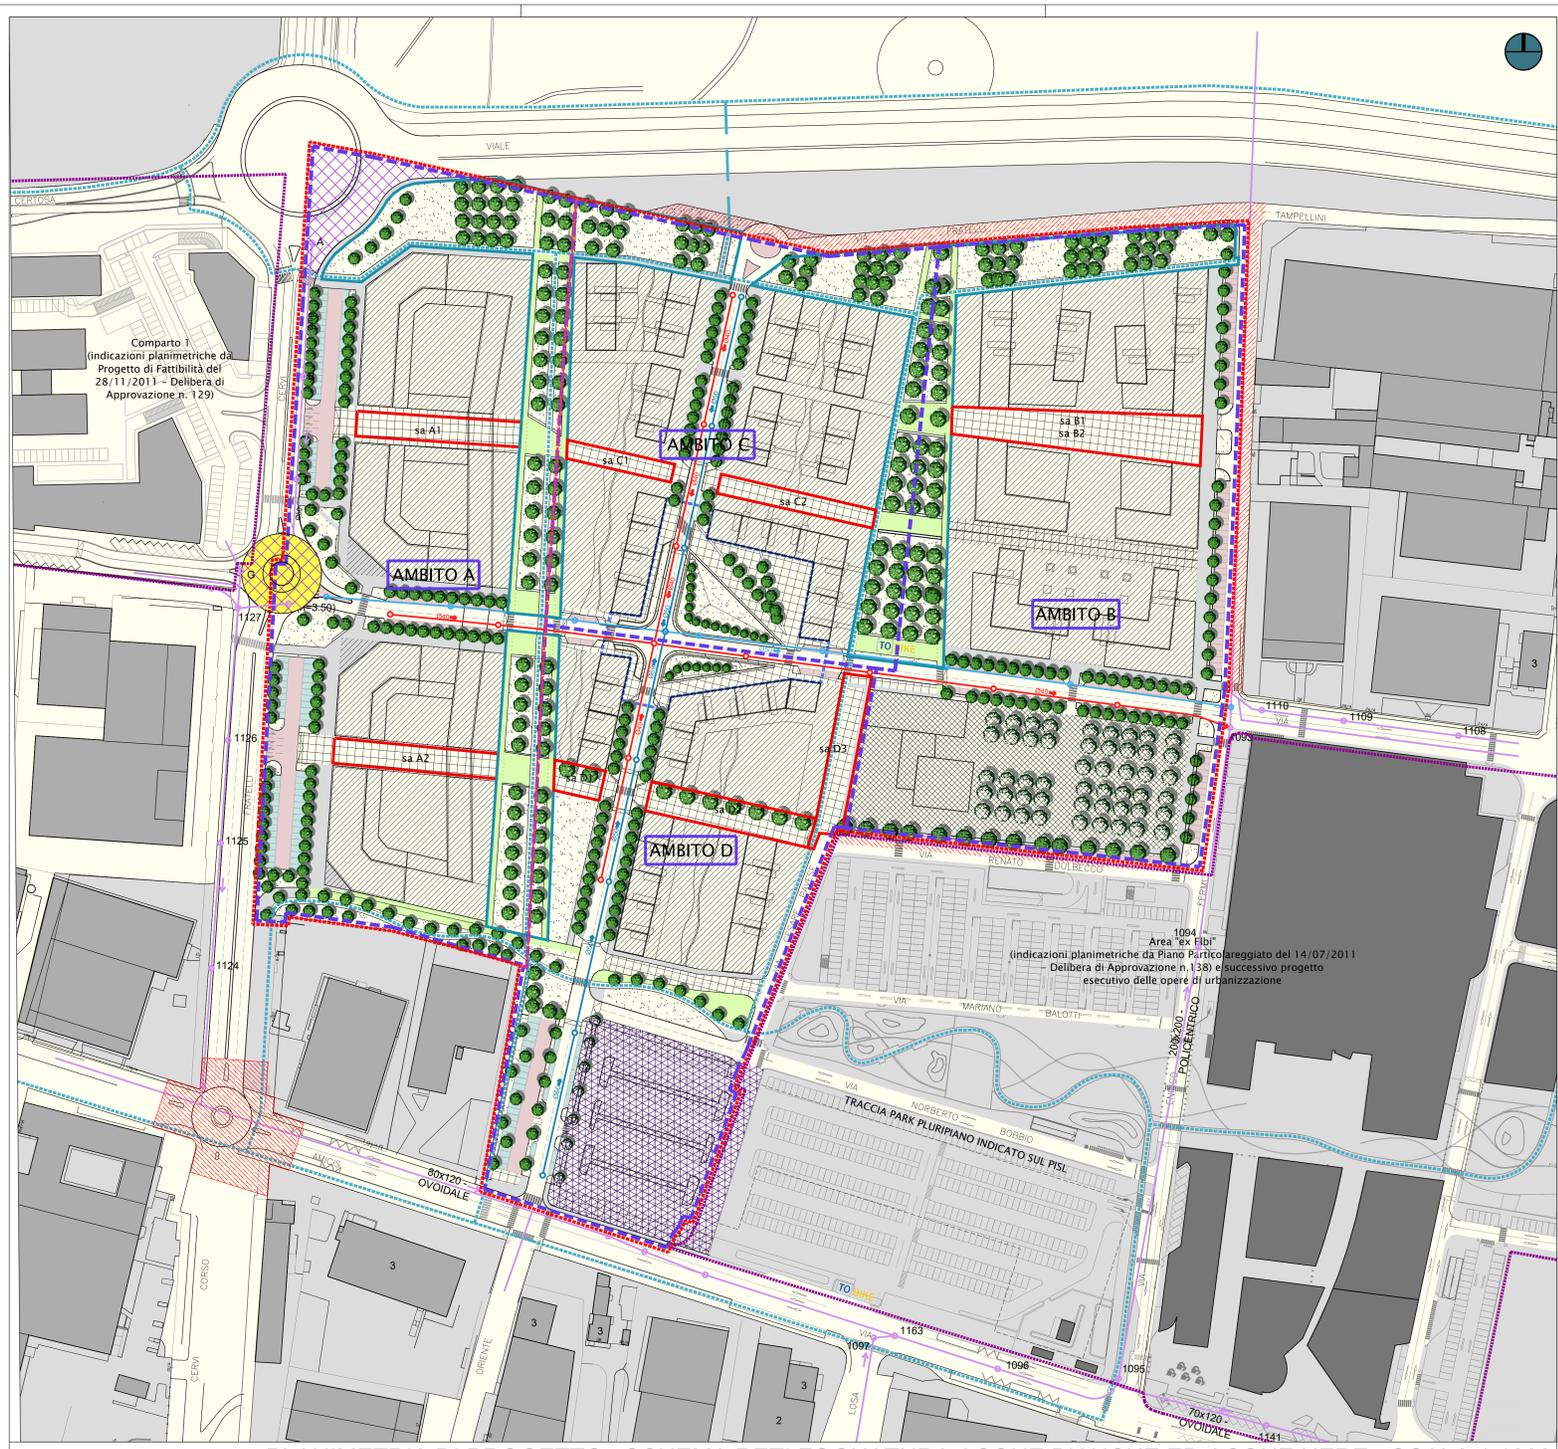

PLANIMETRIA DI PROGETTO: SCHEMA RETI FOGNATURA ACQUE BIANCHE ED ACQUE NERE - SCALA 1:1000