

## Tipi di intervento

- la conservazione degli immobili e del tessuto edilizio esistente
- ristrutturazione
  - ristrutturazione con prescrizioni particolari (art. 24 L.R. 5.12.77 n° 56 e s.m.i.)
  - restauro risanamento conservativo e recupero ambientale
  - edifici (D.L. 29.10.1999 n° 490)
  - muri
  - strade e luoghi urbani
  - parchi
  - parchi (D.L. 29.10.1999 n° 490)
- la modificazione del tessuto edilizio esistente
- sopraelevazione
  - ampliamento
  - demolizione e/o nuova edificazione
- la modificazione del tessuto urbano esistente
- le aree di ricucitura
- principali spazi pubblici  
 parco agronaturale della Dora  
 cimitero  
 confini di centro storico  
 concorso di progettazione obbligatorio  
 allineamenti degli edifici  
 percorsi pubblici pedonali  
 bordi da riqualificare

## Città di Collegno

Provincia di Torino

## Piano Regolatore Generale

Tavola di Inquadramento Normativo  
del centro storico  
scala 1 : 2000

Tav. n° 9 aprile 2002


Progettisti:

architetto Paolo Derossi

architetto Marina Massimello

architetto Liliana Patriarca

architetto Simonetta Venosta

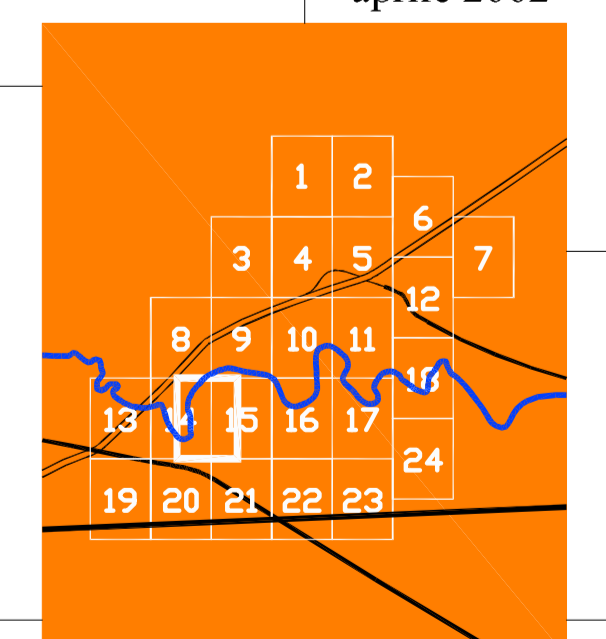

Progetto definitivo controdedotto a seguito di osservazioni della Regione Piemonte

Il Sindaco  
Umberto D'OTTAVIO

Adottato con Deliberazione Consiglio Comunale n. 51 del 21 MAG 2002  
e successiva rettificata con Deliberazione Consiglio Comunale n. 102 del 13 SET 2002  
Approvato con Deliberazione Giunta Regione Piemonte n. 10-9436 del 26 MAG 2003  
Pubblicato sul B.U.R. n. 23 del 05 GIU 2003

Il Dirigente Settore Pianificazione  
Territoriale-Ambiente-Edilizia  
Arch. Marina FERRARI

Il Segretario Generale  
Dot. Angelo TOMARCHIO

progetto possibile dell'area di ricucitura di via mantri XXX Aprile

