

VALORI LIMITE ASSOLUTI DI EMISSIONE, IMMISSIONE E QUALITA' (DPCM 14-11-97)

CL.	TEMPI DI RIFERIMENTO EMISSIONE		TEMPI DI RIFERIMENTO IMMISSIONE		TEMPI DI RIFERIMENTO QUALITA'		RETINO	COLORE
	diurno	notturno	diurno	notturno	diurno	notturno		
I	45 dB(A)	35 dB(A)	50 dB(A)	40 dB(A)	47 dB(A)	37 dB(A)		verde
II	50 dB(A)	40 dB(A)	55 dB(A)	45 dB(A)	52 dB(A)	42 dB(A)		giallo
III	55 dB(A)	45 dB(A)	60 dB(A)	50 dB(A)	57 dB(A)	47 dB(A)		arancione
IV	60 dB(A)	50 dB(A)	65 dB(A)	55 dB(A)	62 dB(A)	52 dB(A)		rosso
V	65 dB(A)	55 dB(A)	70 dB(A)	60 dB(A)	67 dB(A)	57 dB(A)		viola
VI	65 dB(A)	65 dB(A)	70 dB(A)	70 dB(A)	70 dB(A)	70 dB(A)		blu

FASCE DI RISPETTO DELLA FERROVIA

FASCIA	AMPIEZZA DELLA FASCIA	CONTORNO	COLORE
A	100 mt. per lato a partire dalla mezzeria dei binari esterni		AZZURRO
B	250 mt. per lato a partire dalla mezzeria dei binari esterni		VERDE


	VALORI LIMITE ASSOLUTI DI IMMISSIONE DELL'INFRASTRUTTURA FERROVIARIA				
	SCUOLE	OSPEDALE	CASE DI RIPOSO CASE DI CURA	ALTRI RICETTORI FASCIA A	ALTRI RICETTORI FASCIA B
LEQ DIURNO	50 dB(A)	50 dB(A)	50 dB(A)	70 dB(A)	65 dB(A)
LEQ NOTTURNO		40 dB(A)	40 dB(A)	60 dB(A)	55 dB(A)

FASCE CUSCINETTO

FASCIA	AMPIEZZA DELLA FASCIA	CONTORNO	COLORE
	50 mt		variabile a seconda dell'accostamento critico da eliminare

PIANO DI RISANAMENTO ACUSTICO

SIMBOLO	CONTORNO	COLORE
		AZZURRO CHIARO

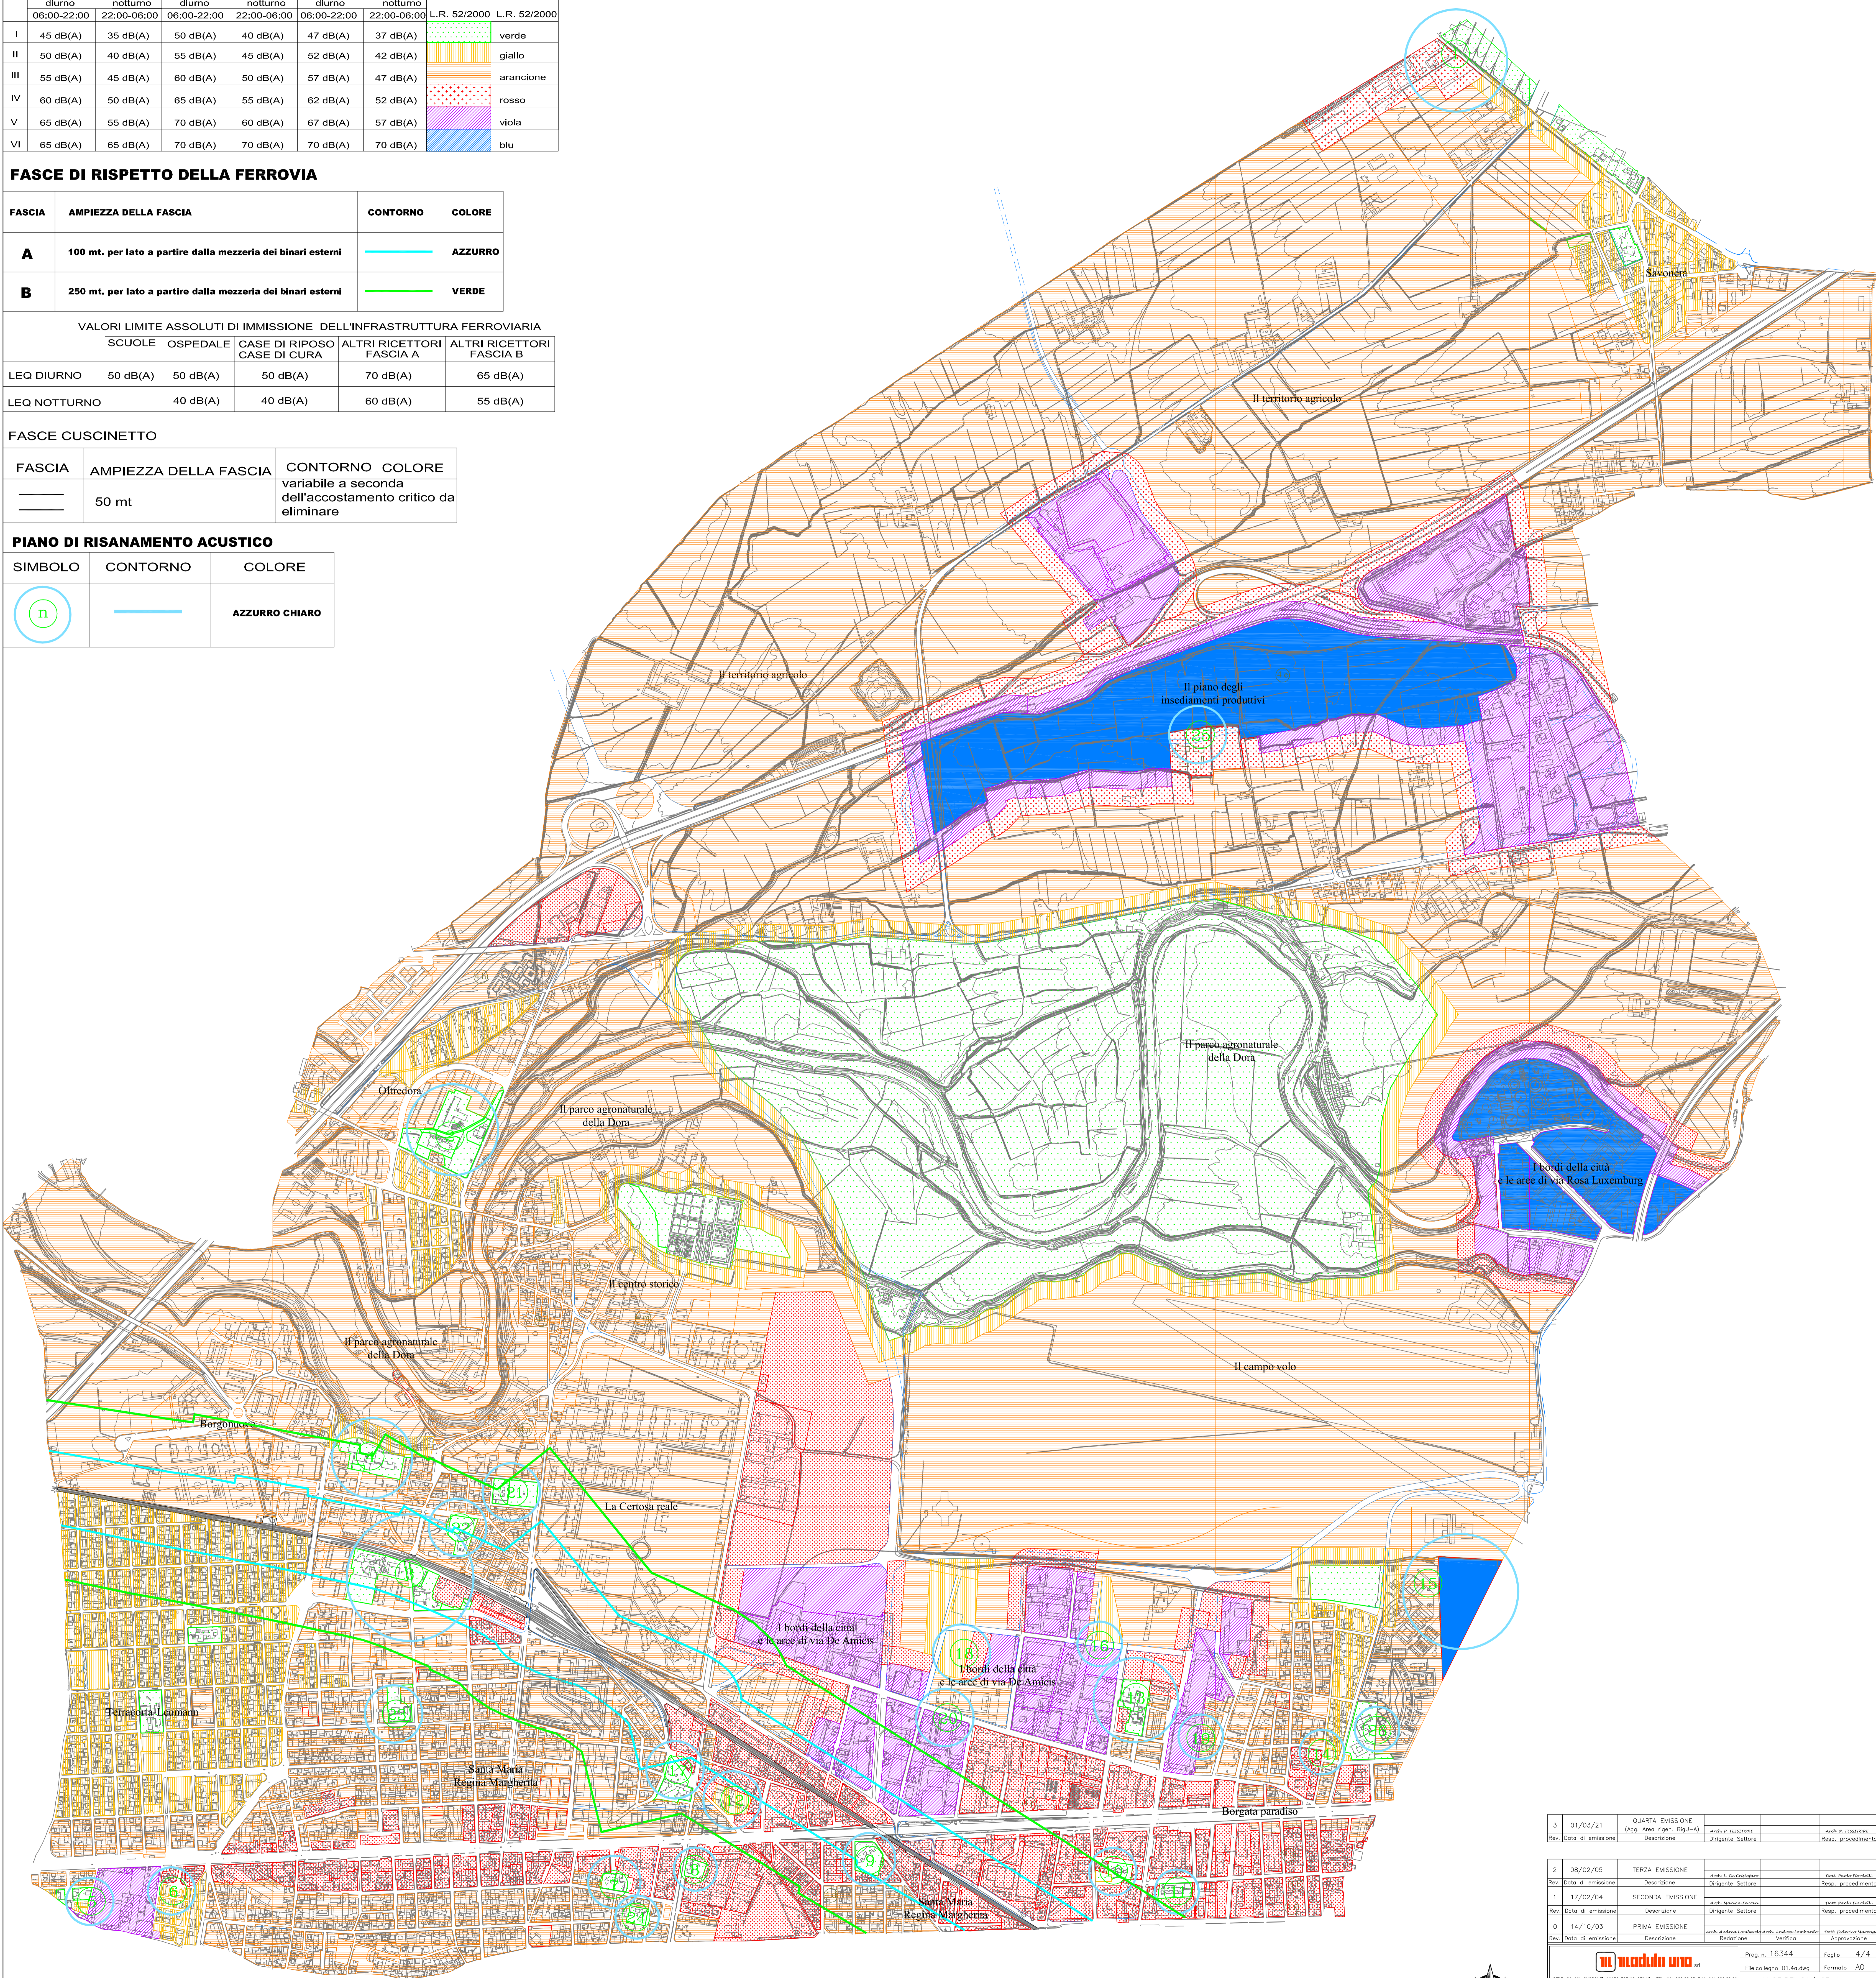

3	01/03/21	QUARTA EMISSIONE (App. Area origin. Regi-A)	anch. n. revisione	anch. n. revisione
Rev.	Data di emissione	Descrizione	Dirigente Settore	Resp. procedimento
2	08/02/05	TERZA EMISSIONE		
Rev.	Data di emissione	Descrizione	Dirigente Settore	Resp. procedimento
1	17/02/04	SECONDA EMISSIONE		
Rev.	Data di emissione	Descrizione	Dirigente Settore	Resp. procedimento
0	14/10/03	PRIMA EMISSIONE		
Rev.	Data di emissione	Descrizione	Verifico	Approvazione
				Prog. n. 16.344 File collegio: 01_4a.dwg Ref. M.1.03.REL.01/16.344
CITTA' DI COLLEGNO Classificazione acustica comunale Fasce cuscinetto e fasce di pertinenza delle infrastrutture			Foglio 4/4 Firmato AD	Scala 1:6.000 - Fase IV Tav.n. 01

N.B.: Modulo Uno si riserva la proprietà di questo disegno che non può essere realizzato, riprodotto o comunicato a terzi senza autorizzazione scritta.