


LEGENDA SOVRAPPOSIZIONE AREE

-  PERIMETRO DEL PIANO PARTICOLAREGGIATO
-  COMPARTO 1 (PUBBLICO)
-  COMPARTO 2 (PRIVATI)
-  SAGOMA MASSIMA AMMISSIBILE EDIFICI DI NUOVA COSTRUZIONE

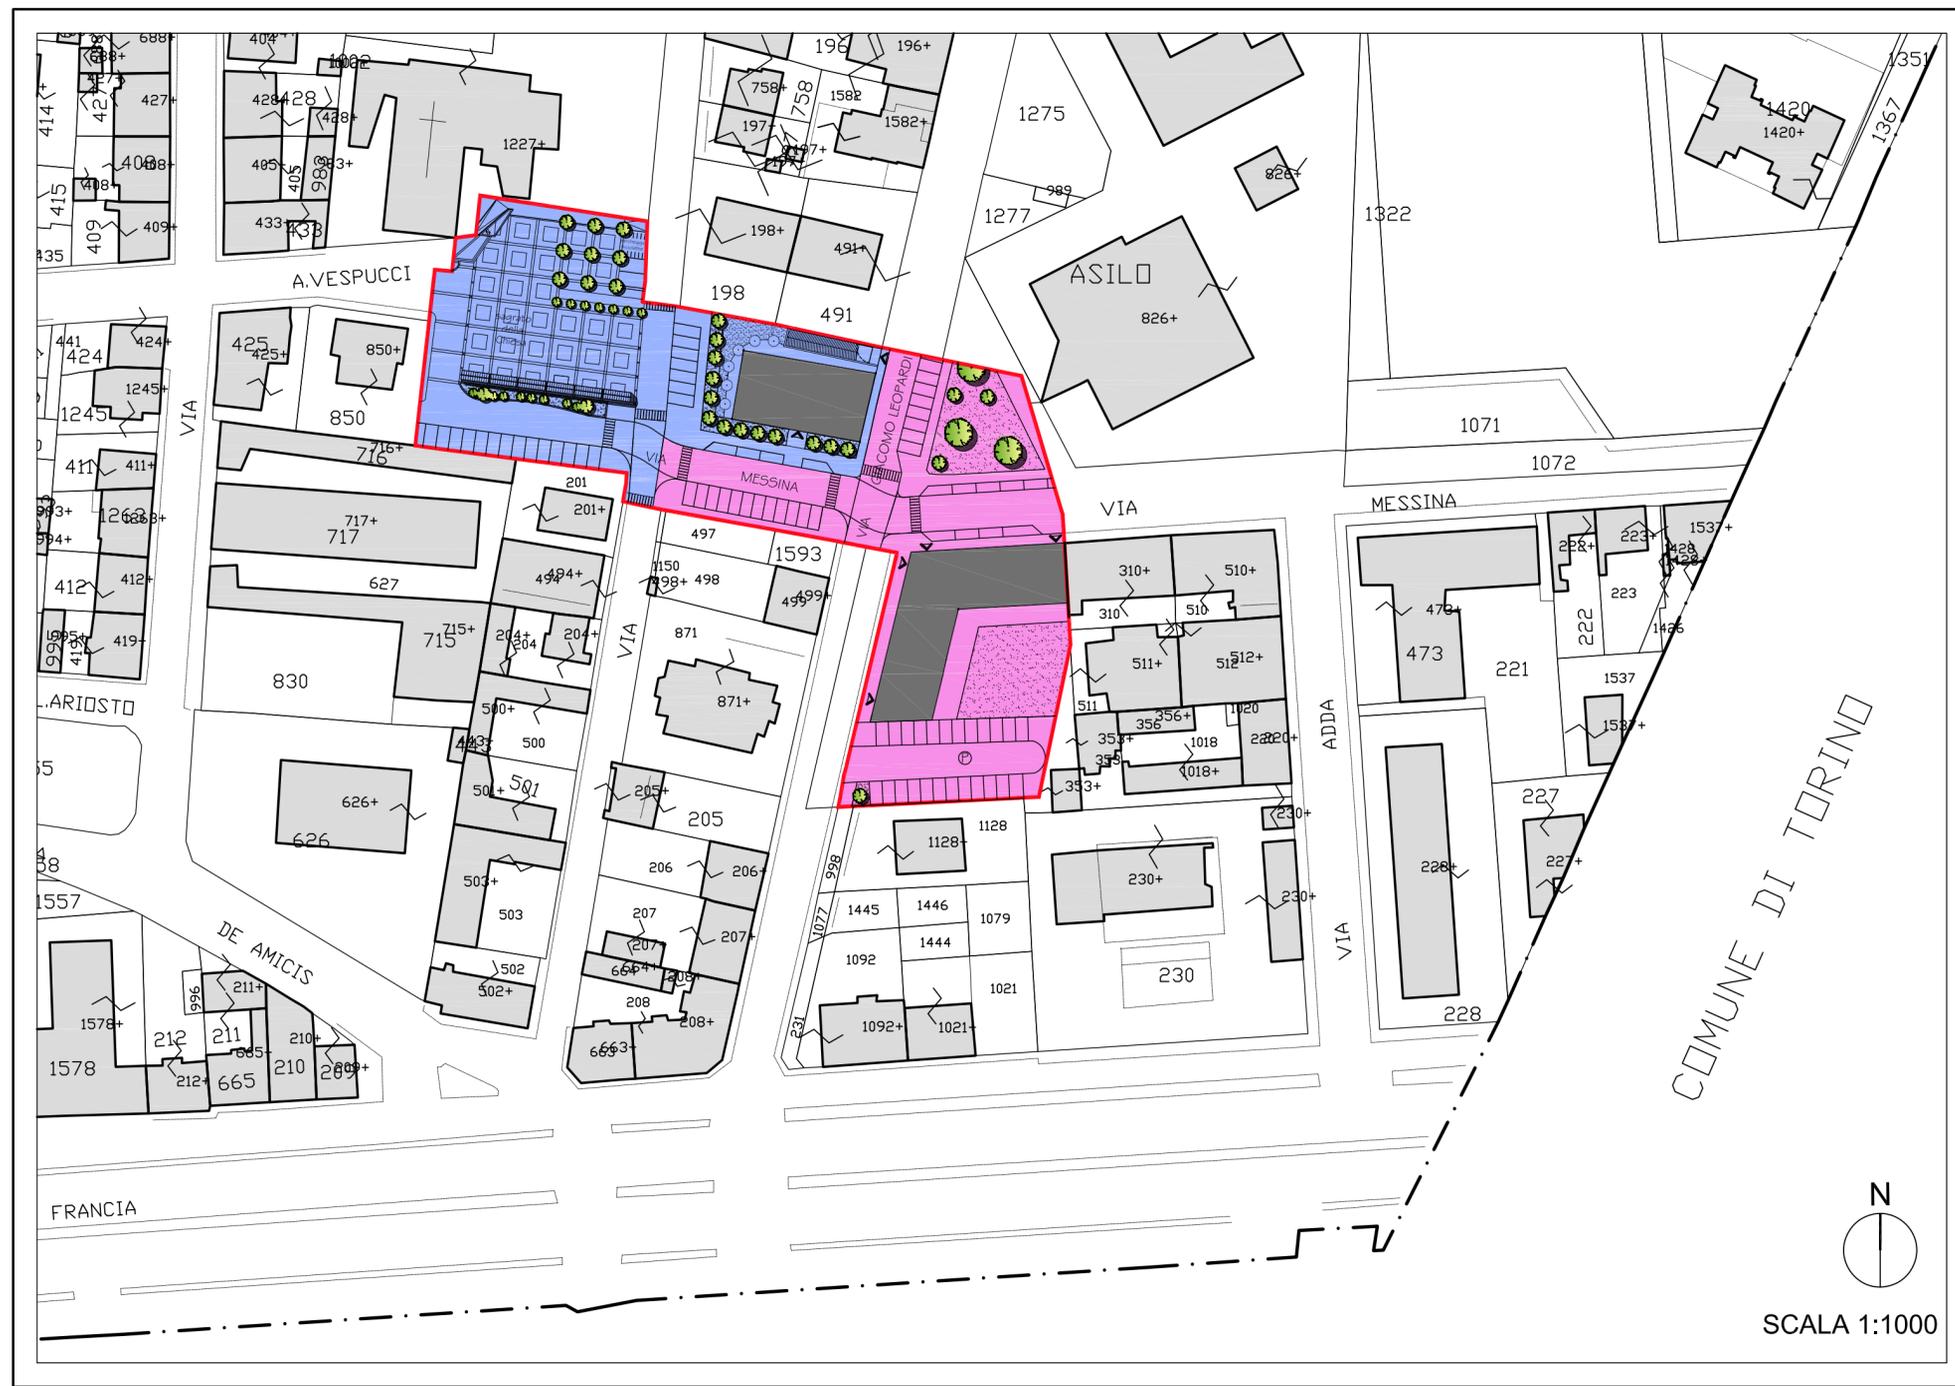

Settore Urbanistica e Ambiente
Piano Particolareggiato di Iniziativa Pubblica
Ambito di ricucitura via Messina
- PROGETTO DEFINITIVO -

Progettazione:

A.T.C. Torino
 Responsabile del procedimento:
 Arch. Luigina Carere



ATC Projet.to s.r.l.
 Società di Ingegneria
 Corso Dante, 14 10134 Torino
 P.I. 0836680014
 Tel. +390113130557
 Fax +390113130567

Collaboratore del R.U.P.:
 Geom. Rosario Lo Mauro - Arch. Mario Masala

Collaboratori:
 Arch. Claudia Cutolo - Arch. Monica Giroto
 Sig.ra Daniela D'Elia - Sig. Umberto Rosati



Direttore tecnico:
 Arch. Carlo Novarino - n.Ord. Torino n.757
 C.F. nvrcl471161219y
 Project Manager:
 Arch. Roberto Perol - n.Ord. Torino n.2482
 C.F. prlrrt55m251013j
 Progetto architettonico:
 Arch. Laura Einaudi - n.Ord. Torino n.5765
 C.F. ndelra72c51h727t

Consulenti:
 Ing. Alessandro Bo - Acustica
 Geom. Luca Cotto - Rilievo
 Dott. Michelangelo Di Gioia - Geologia



Studi tipologici per Progetto Unitario:
 Studio Arch. Massimiliano Mantovani Zangarini

Assetto viario e spazi pubblici: Settore Urbanistica e Ambiente
Settore LL.PP.
Studio Arch. Mantovani Zangarini

Supervisione tecnica: Arch. Chiara Michelacci
Geom. Pietro Gentile
Geom. Roberto Barozzi

Coordinatore e Responsabile del Procedimento del Piano Particolareggiato:
 Dirigente Settore Urbanistica e Ambiente
 Arch. Lorenzo De Cristofaro

Il Segretario Generale: Il Sindaco:
Silvana Accossato

Elaborato n. 3A INSERIMENTO DEL PROGETTO SU MAPPA CATASTALE
 - SOVRAPPOSIZIONE PROGETTO CON MAPPA CATASTALE ED
 INDIVIDUAZIONE DEI COMPARTI DI INTERVENTO E DELLE OPERE DI URBANIZZAZIONE DI COMPETENZA
 SCALA 1:1000