



Piano Particolareggiato di Iniziativa Pubblica -
 Area compresa tra Corso Francia, Via Cefalonia, Via Isonzo e Via Piave
 in variante a Piano Particolareggiato di Iniziativa Pubblica approvato con
 Deliberazione del Consiglio Comunale n. 126 del 15/11/2007

Progetto: Arch. Massimiliano Mantovani Zangarini
Studi Topografici: Geom. Roberto Palma, Geom. Gianfranco Remolif
Studi Geologici ed idrogeologici: Dott. Paolo Viglietti

Studio: Massimiliano Mantovani Zangarini architetti
 Via Belfiore n. 13 - 10093 Collegno (TO)
 tel.- fax: 011 4159472
 mail: studiomanovaniarch@libero.it

I Soggetti attuatori:




Assetto viario e spazi pubblici: Settore Urbanistica e Ambiente
 Settore LL.PP.
 Studio Arch. Mantovani Zangarini

Supervisione tecnica: Settore Urbanistica e Ambiente
 Settore Urbanistica e Ambiente
 Dott. Angelo Tomarchio


Coordinatore e Responsabile del Procedimento: Dirigente Settore Urbanistica e Ambiente
Segretario Generale: Dott. Angelo Tomarchio

Assessore alla pianificazione territoriale e innovazione urbana: Il Sindaco
 Francesco Casciano
 Barbara Martina


Elaborato n. 4
VIABILITA': SEZIONI STRADALI IN VARIANTE - SCALA 1:50
 AGG. OTTOBRE 2018

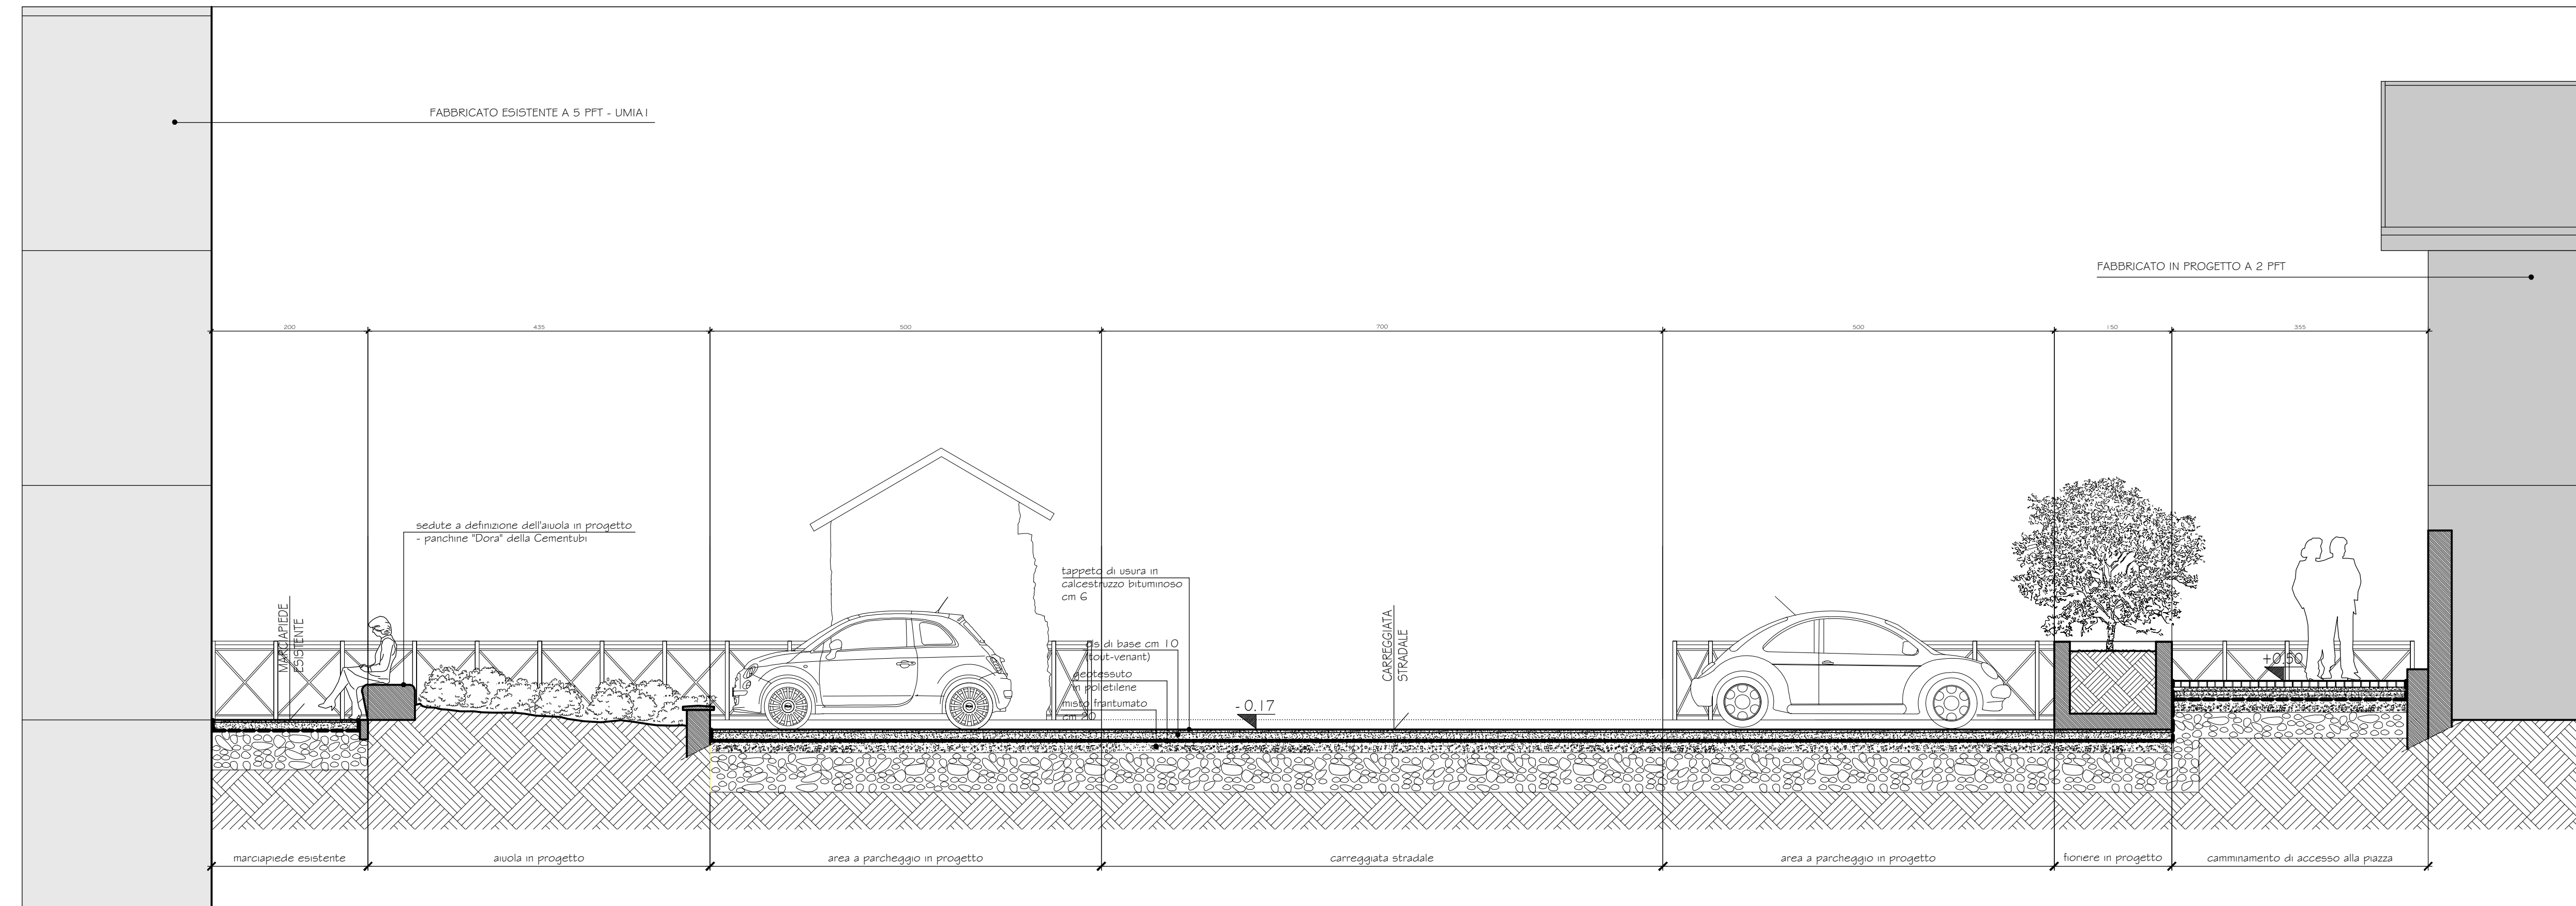


SEZIONE A-A IN PROGETTO DI VARIANTE (SUB-AMBITO A) - SCALA 1:50

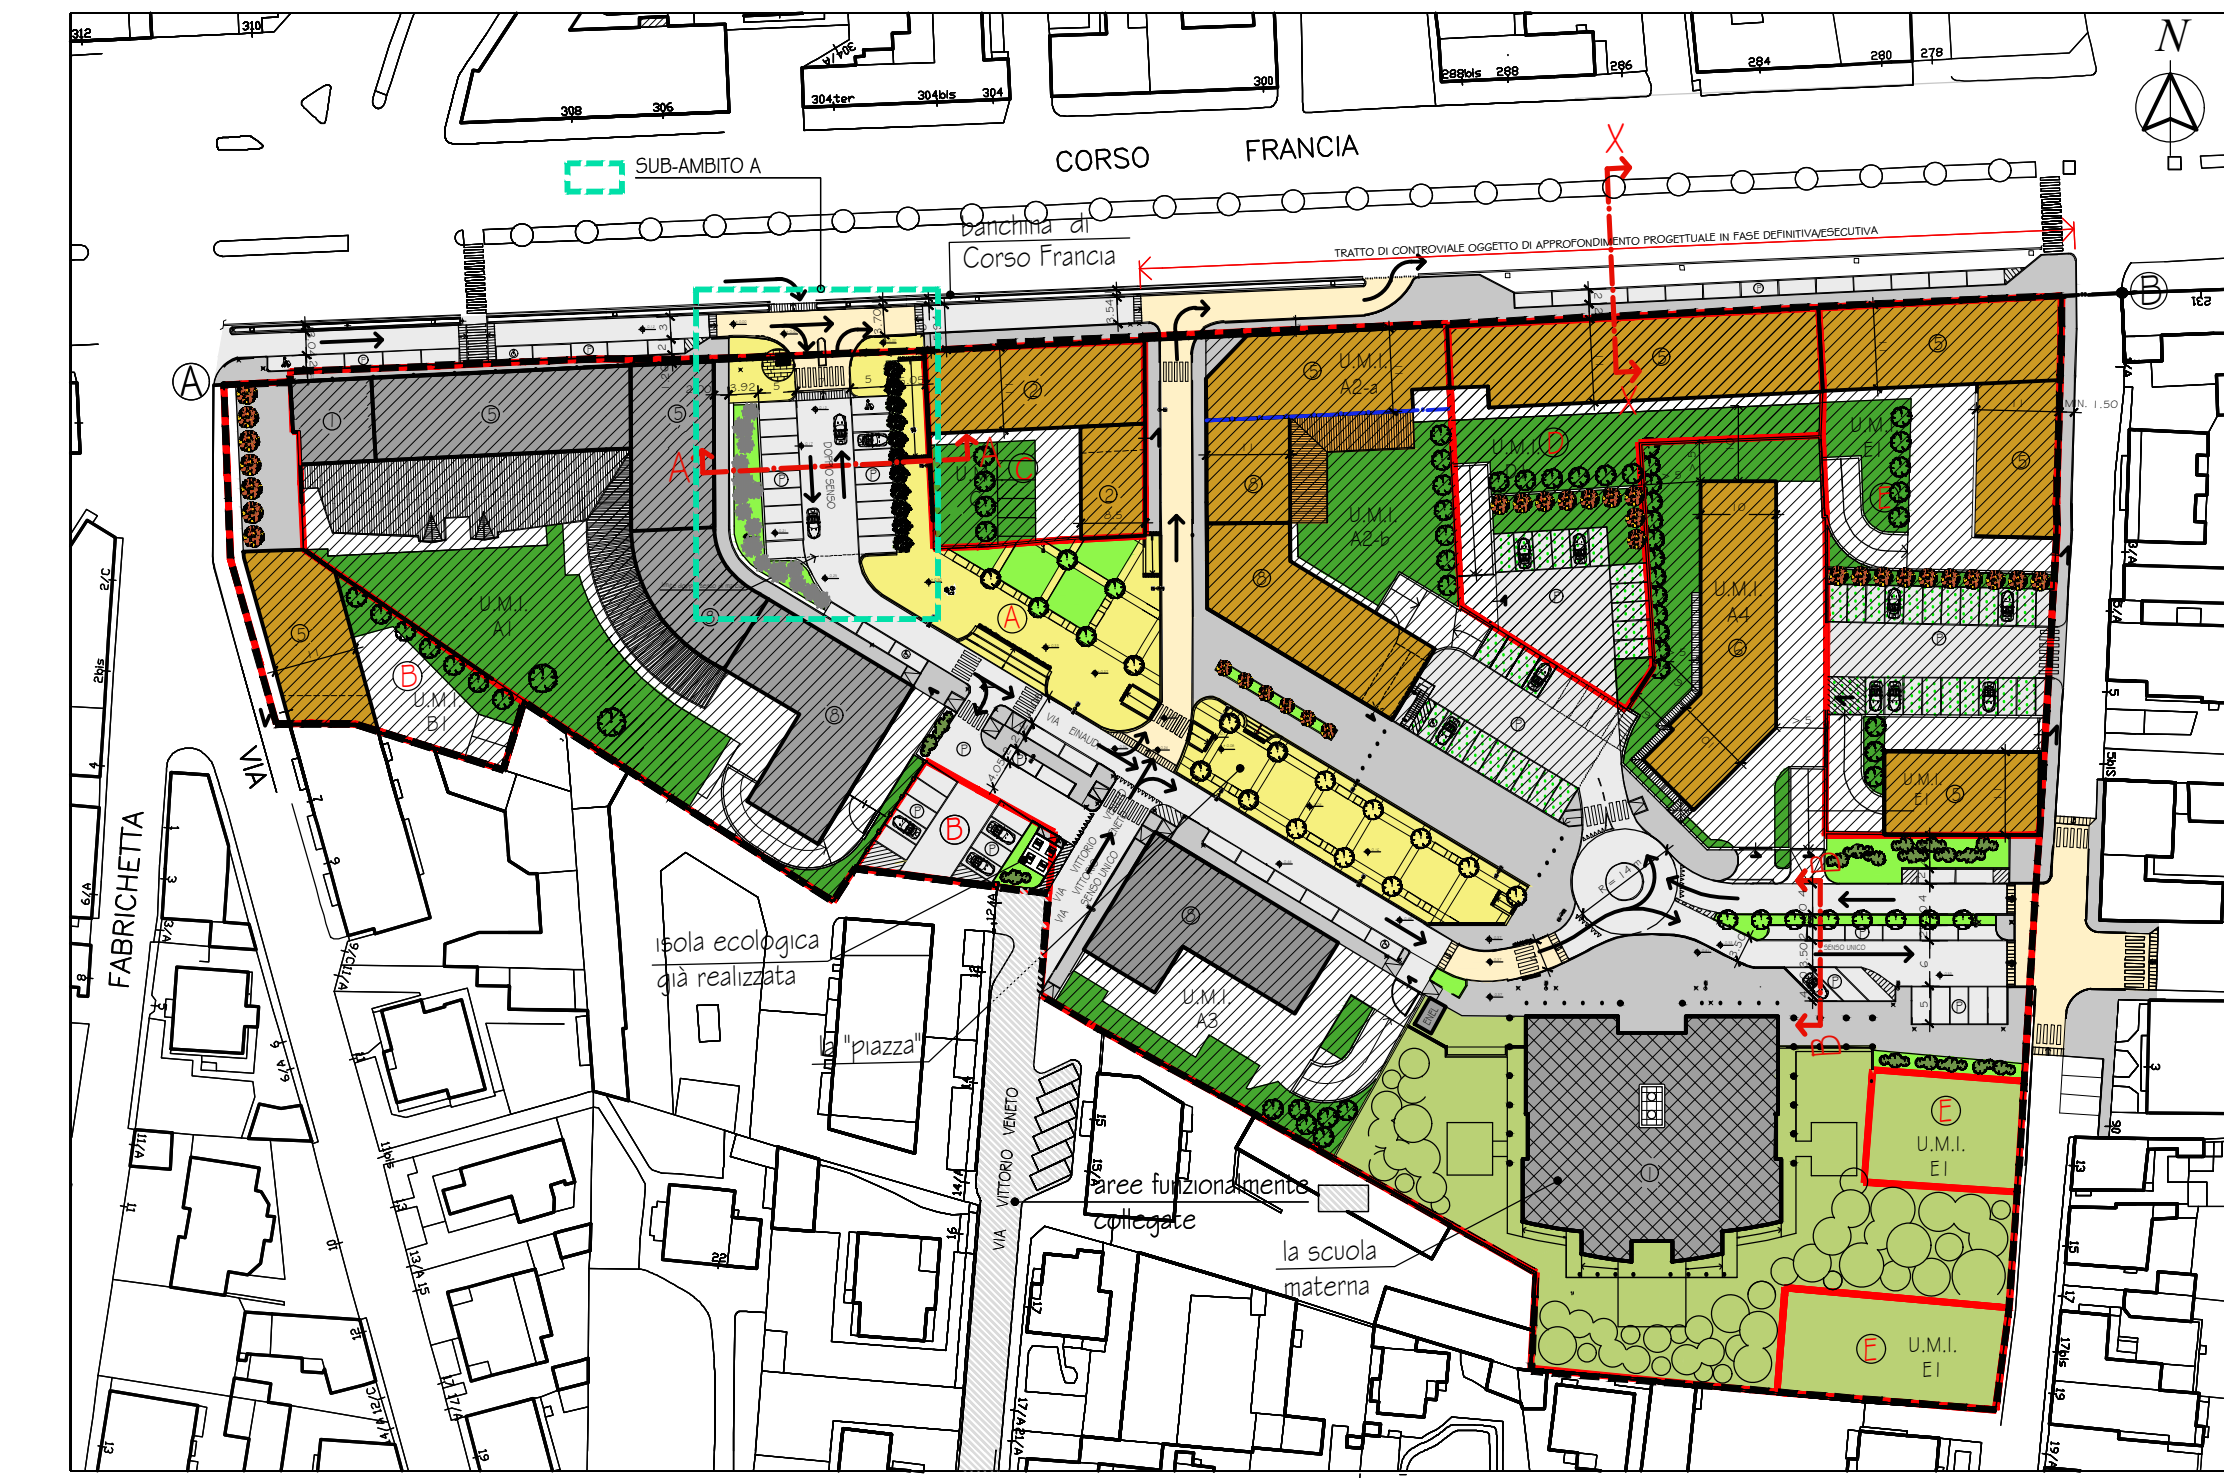

PLANIMETRIA GENERALE - SCALA 1:1000

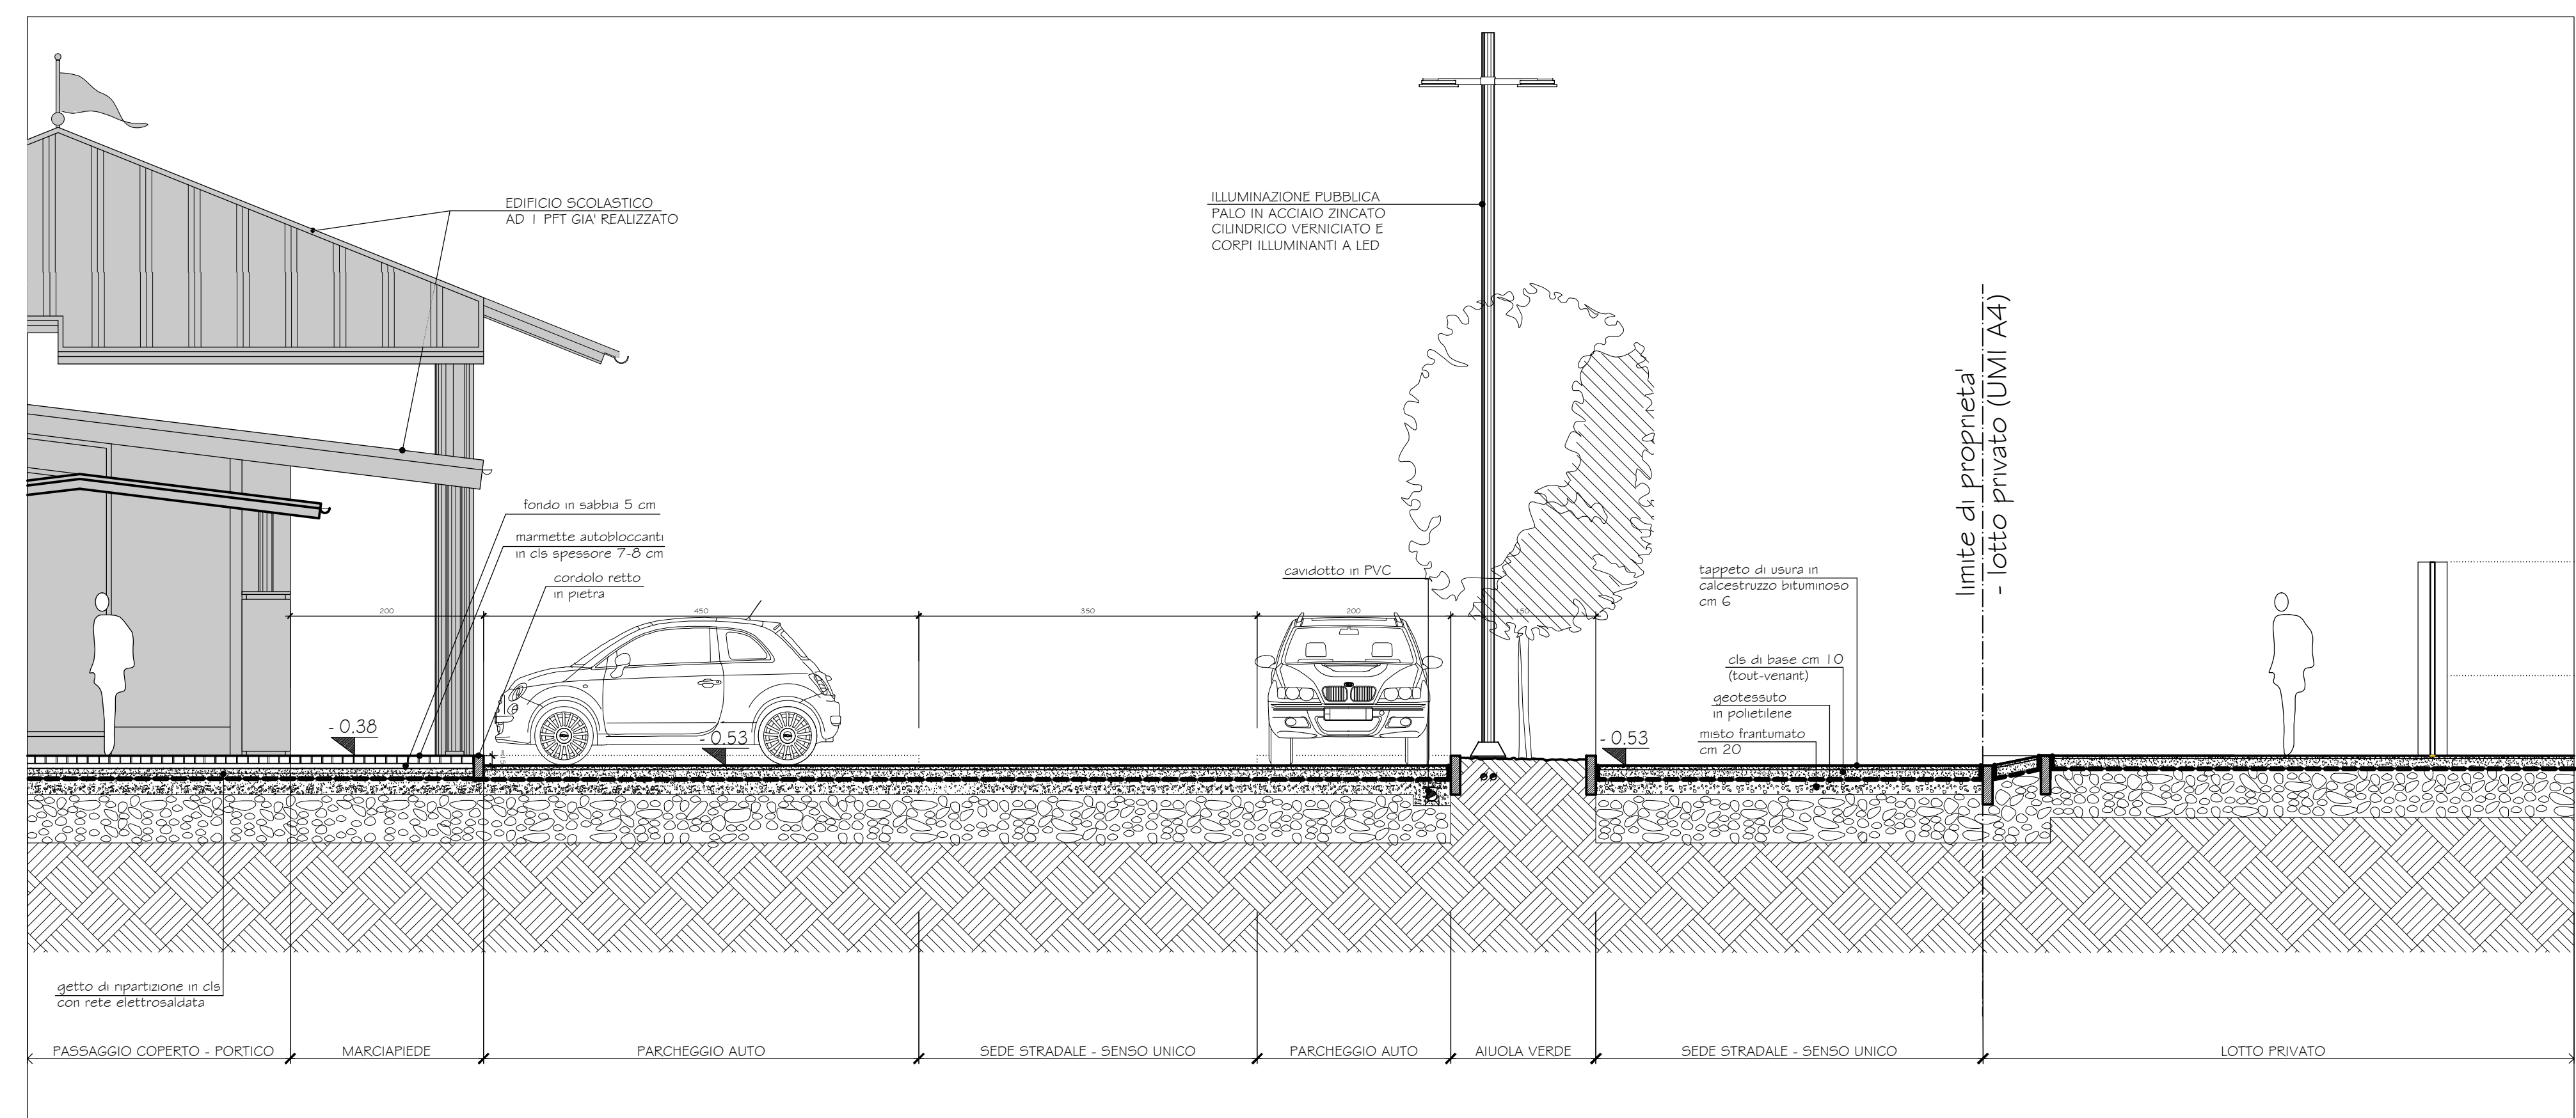

SEZIONE B-B IN PROGETTO DI VARIANTE - SCALA 1:50

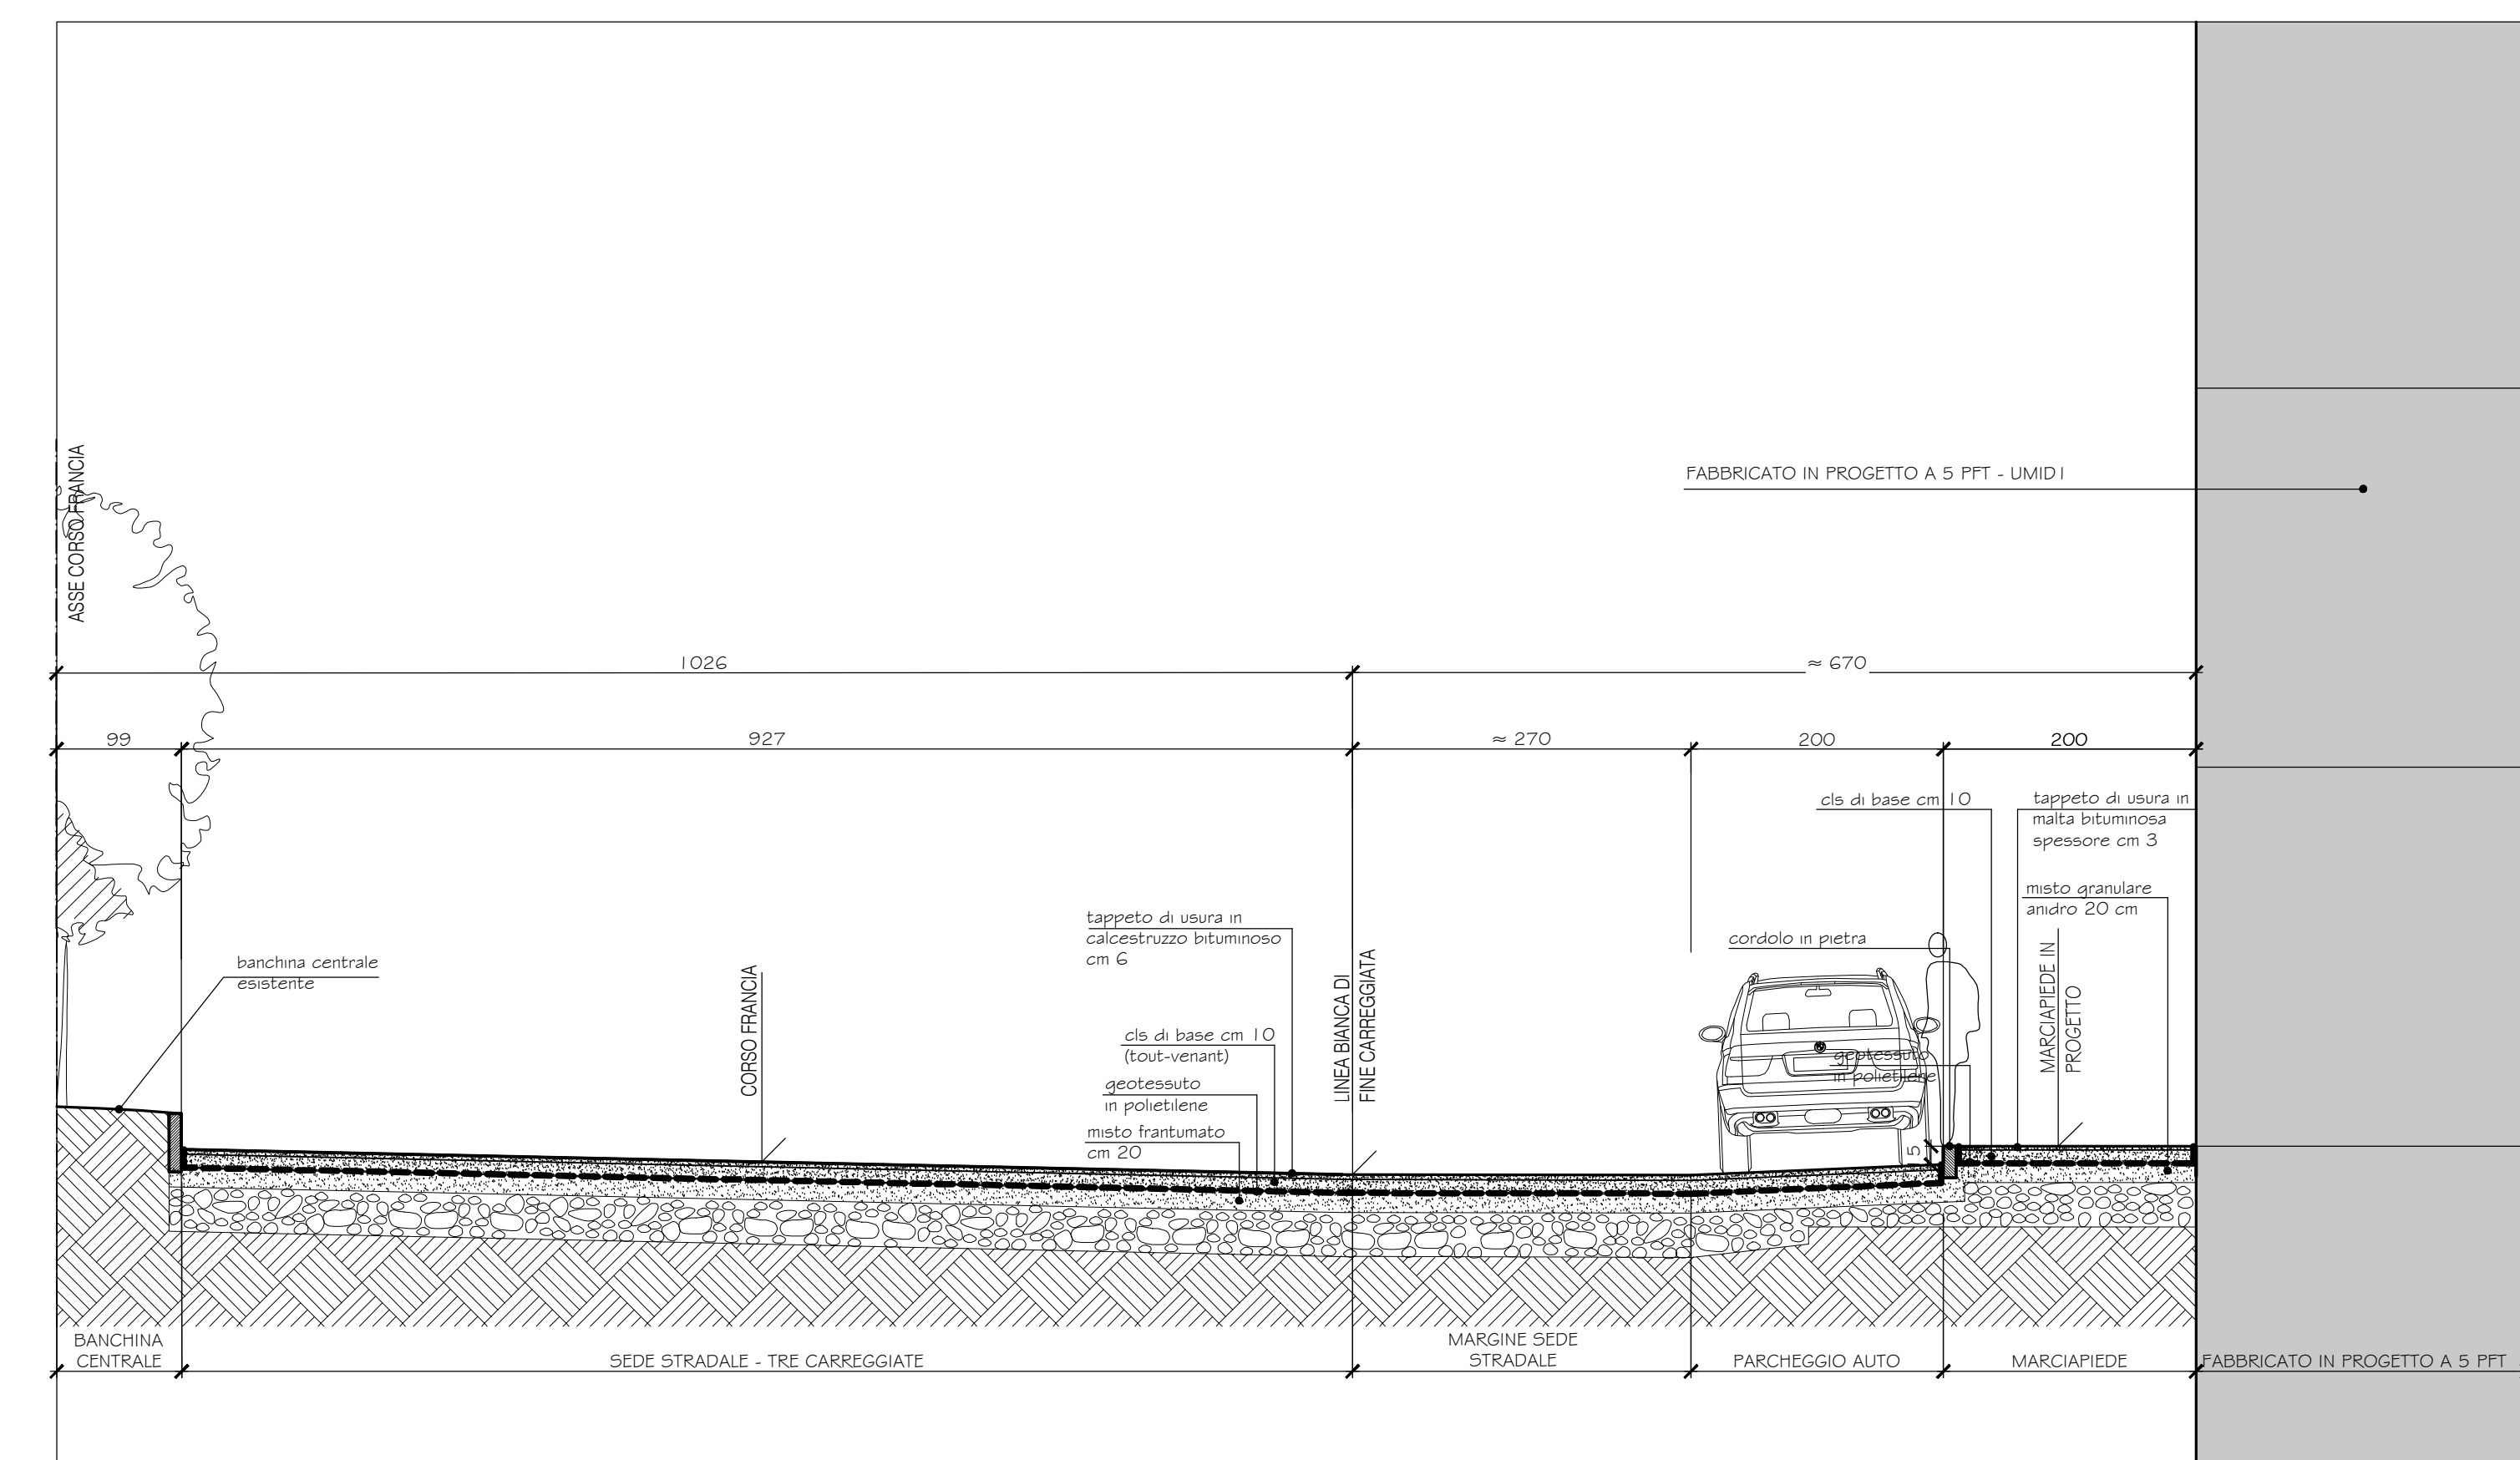

SEZIONE X-X IN PROGETTO DI VARIANTE - SCALA 1:50

