


DATI SINTETICI COMPARTO 2 (PRIVATO)

S.L.P. max realizzabile mq	Sup. SERVIZI IN PROGETTO mq	Sup. FONDIARIA mq	Sup.min. PARCHEGGIO PERTINENZIALE RICHIESTA S.L.P. max x 0.35 mq	Sup.min. VERDE PERMEABILE RICHIESTA S.fond.max x 0.20 mq
1000	1.752,69	962,00	350,00	192,40

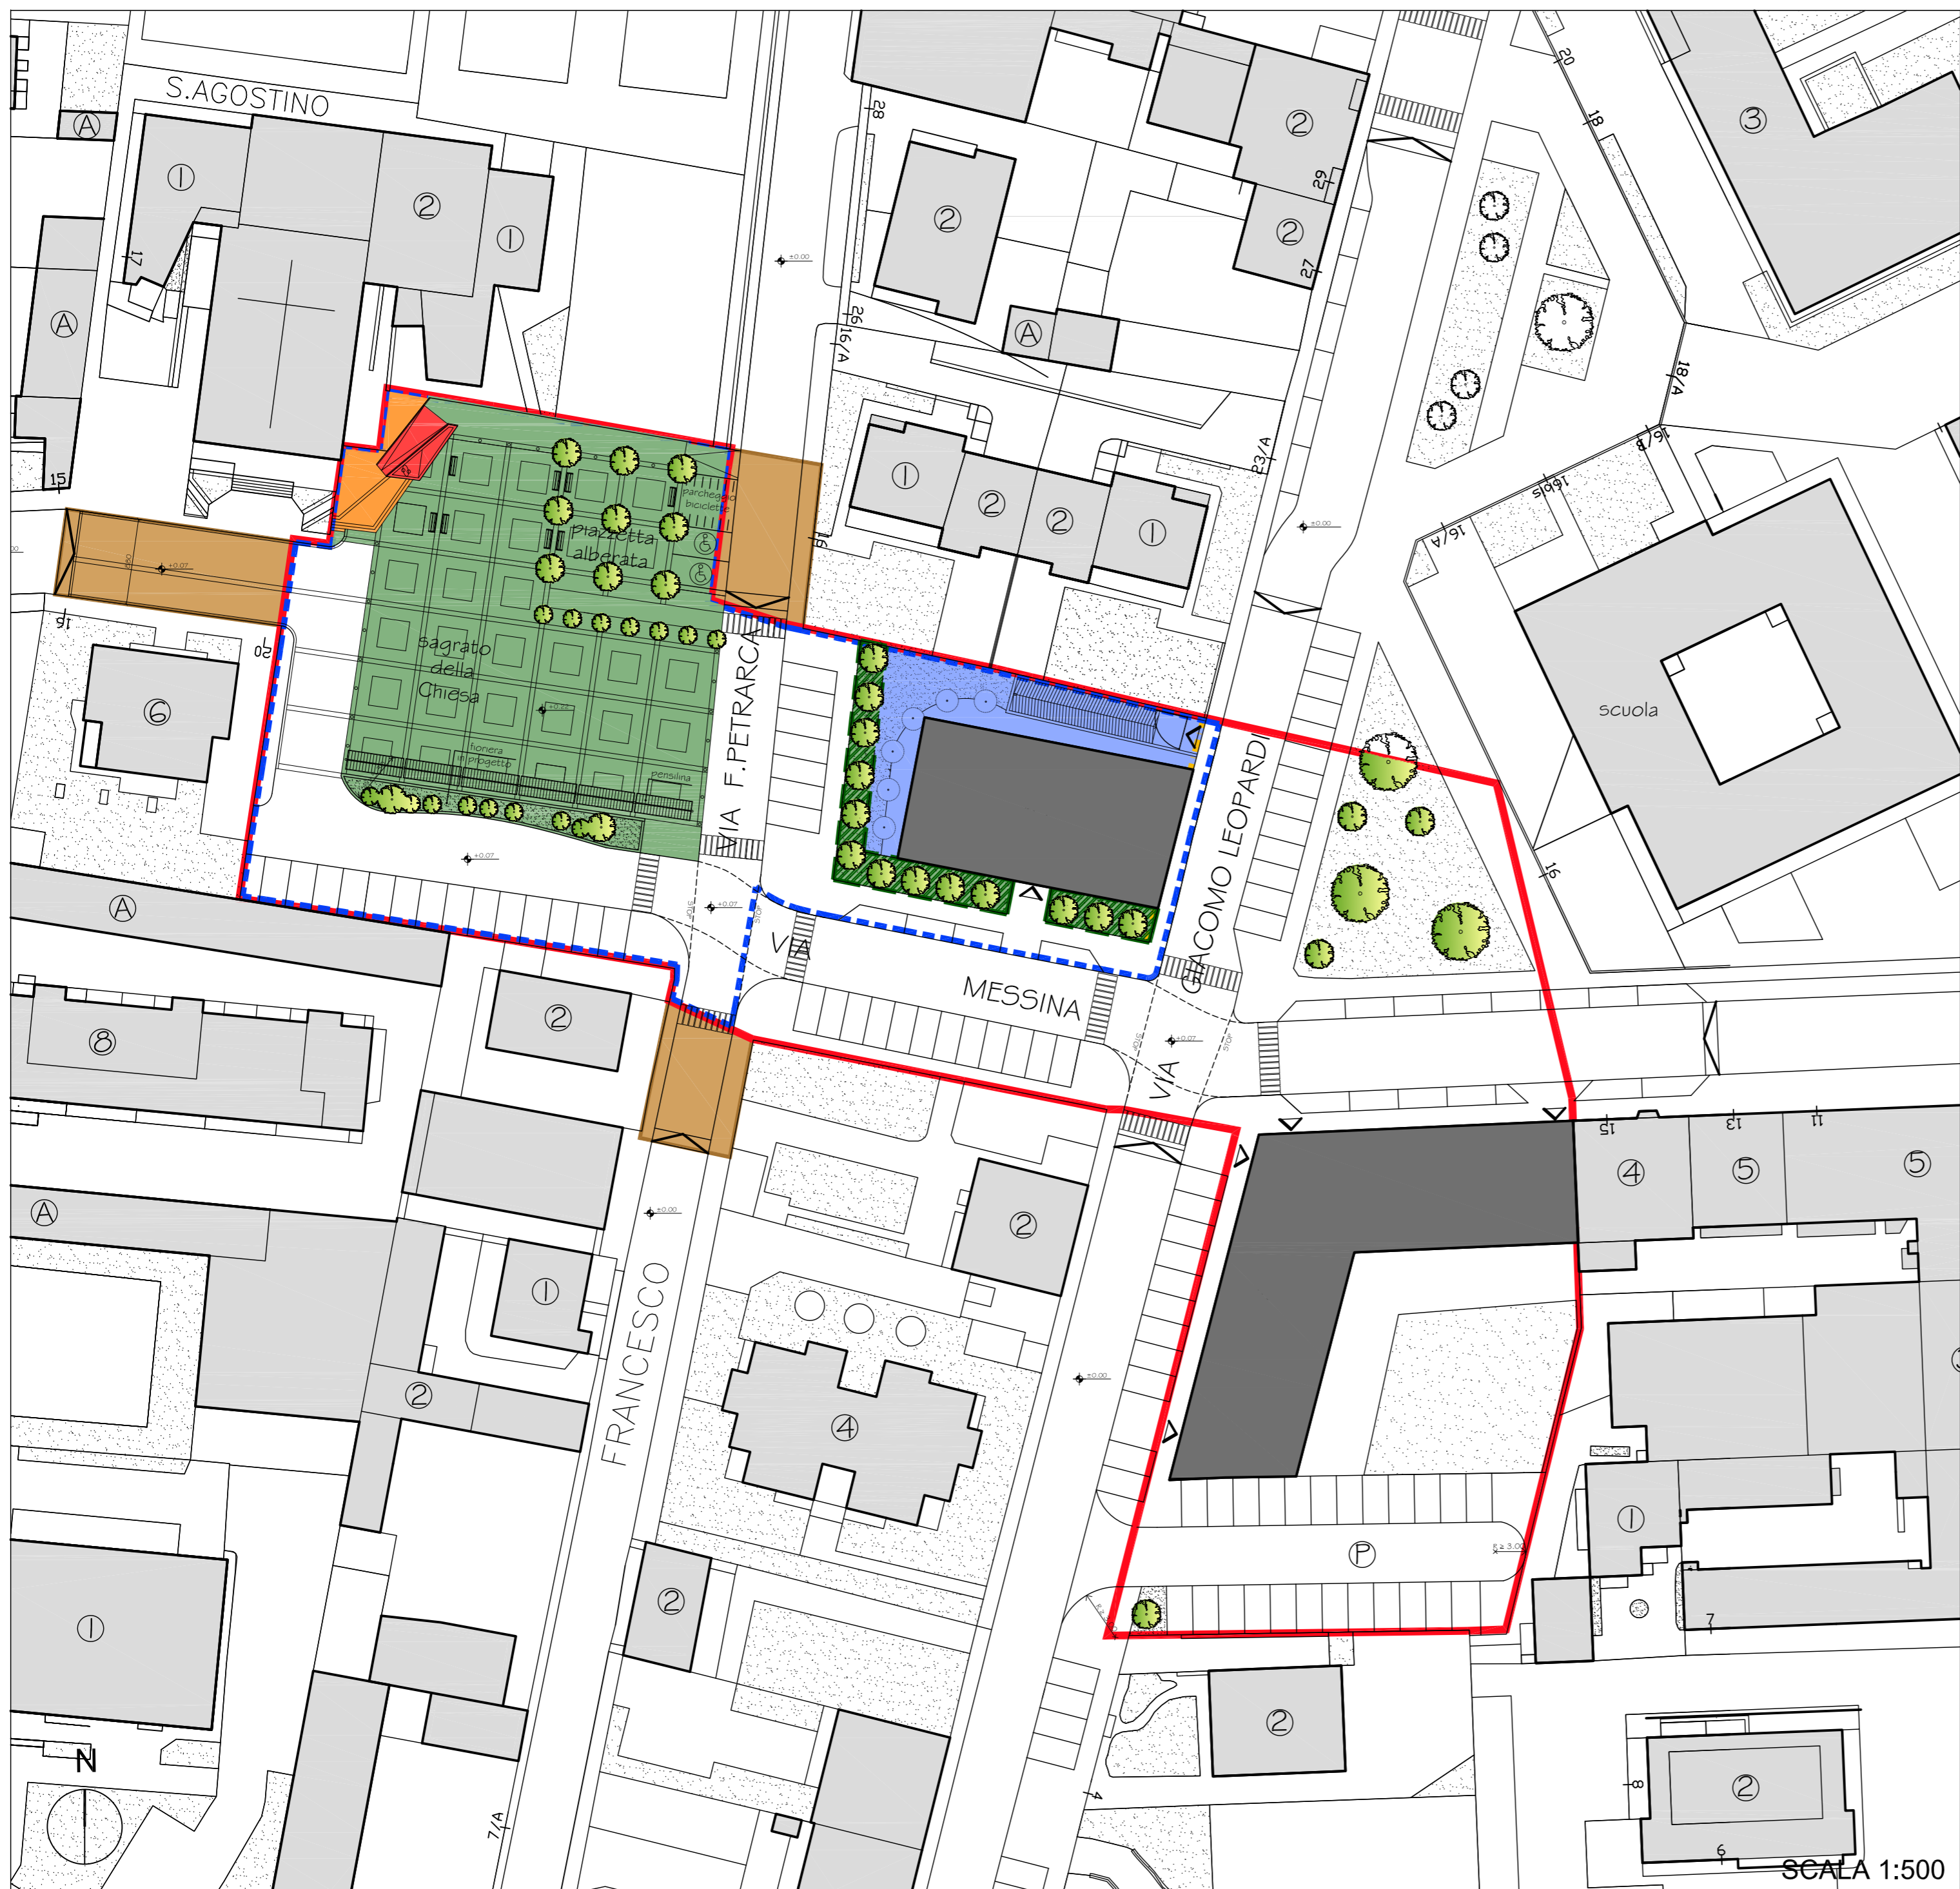

LEGENDA

- PERIMETRO DEL PIANO PARTICOLAREGGIATO PRIMA FASE
- FILI OBBLIGATORI DI FABBRICAZIONE EDILIZIA
- COMPARTO 1 (PUBBLICO)
- COMPARTO 2 (PRIVATI)
- TESSUTO EDILIZIO ESISTENTE
- SAGOMA MASSIMA AMMISSIBILE EDIFICI DI NUOVA COSTRUZIONE
- 1° NUMERO DEI PIANI MAX FUORI TERRA
- SUPERFICIE FONDIARIA
- AREE DI PROGETTO ESTERNE AL PERIMETRO DI PIANO PARTICOLAREGGIATO funzionalmente e operativamente collegate per lo sviluppo della sistemazione urbana (da attuarsi contestualmente alle Opere di Urbanizzazione del Piano)
- AREE A SERVIZI PUBBLICI
- SERVIZI - VERDE PUBBLICO - PIAZZA MQ 1482,81 (opere di urb. primaria)
- SERVIZI MQ 32,68 (opere di urb. secondaria)
- AREE E/O OPERE DI PERTINENZA DELLA PARROCCHIA MQ 63,31
- SUPERFICIE A VERDE PERMEABILE PERTINENZIALE di pertinenza del lotto fondiario, assoggettato ad uso pubbl. MQ 173,89



Settore Urbanistica e Ambiente
Piano Particolareggiato di Iniziativa Pubblica
Ambito di ricucitura via Messina
- PROGETTO DEFINITIVO -

Progettazione:

A.T.C. Torino
 Responsabile del procedimento:
 Arch. Luigina Carere

Collaboratore del R.U.P.:
 Geom. Rosario Lo Mauro - Arch. Mario Masala

Collaboratori:
 Arch. Claudia Cutolo - Arch. Monica Giroto
 Sig.ra Daniela D'Elia - Sig. Umberto Rosati

Consulenti:
 Ing. Alessandro Bo - Acustica
 Geom. Luca Cotto - Rilievo
 Dott. Michelangelo Di Gioia - Geologia



ATC Proget.to s.r.l.
 Società di Ingegneria
 Corso Dante, 14 10134 Torino
 P.I. 08366880014
 Tel. +390113130557
 Fax +390113130567
 Direttore tecnico:
 Arch. Carlo Novarino - n.Ord. Torino n.757
 C.F. nvrcri471161219y
 Project Manager:
 Arch. Roberto Perol - n.Ord. Torino n.2482
 C.F. prrrt55m251013j
 Progetto architettonico:
 Arch. Laura Einaudi - n.Ord. Torino n.5765
 C.F. ndelra72c51h727t



Studi tipologici per Progetto Unitario:
 Studio Arch. Massimiliano Mantovani Zangarini

Assetto viario e spazi pubblici: Settore Urbanistica e Ambiente
Settore LL.PP.
Studio Arch. Mantovani Zangarini

Supervisione tecnica: Arch. Chiara Michelacci
Geom. Pietro Gentile
Geom. Roberto Barozzi
 Settore Urbanistica e Ambiente

Coordinatore e Responsabile del Procedimento del Piano Particolareggiato:
 Dirigente Settore Urbanistica e Ambiente
 Arch. Lorenzo De Cristofaro

Il Segretario Generale: Il Sindaco:
Silvana Accossato
 Dott. Angelo Tomarchio

Elaborato n. 8

COMPARTO 2 - PRIVATO

SCALA 1:500