PARCO COMMERCIALE "CITTA' LINEARE"

STRUMENTO URBANISTICO ESECUTIVO
AREA CASCINA CANONICA

Tavola n° 3c

VIABILITA' PUBBLICA COMPLESSIVA PREVISTA NELL'AREA DI S.U.E. SEZIONI STRADALI E DI DETTAGLIO

SCALA 1:1000

PROPRIETA':	Collegno 2000 S.r.l. IKEA Italia Retail S.r.l.
PROGETTISTA:	Arch. Antonio Besso-Marcheis Via degli Artisti 31/bis 10124 TORINO
DATA:	Luglio 2007
LA PROPRIETA':	
IL PROGETTISTA:	

LEGENDA:
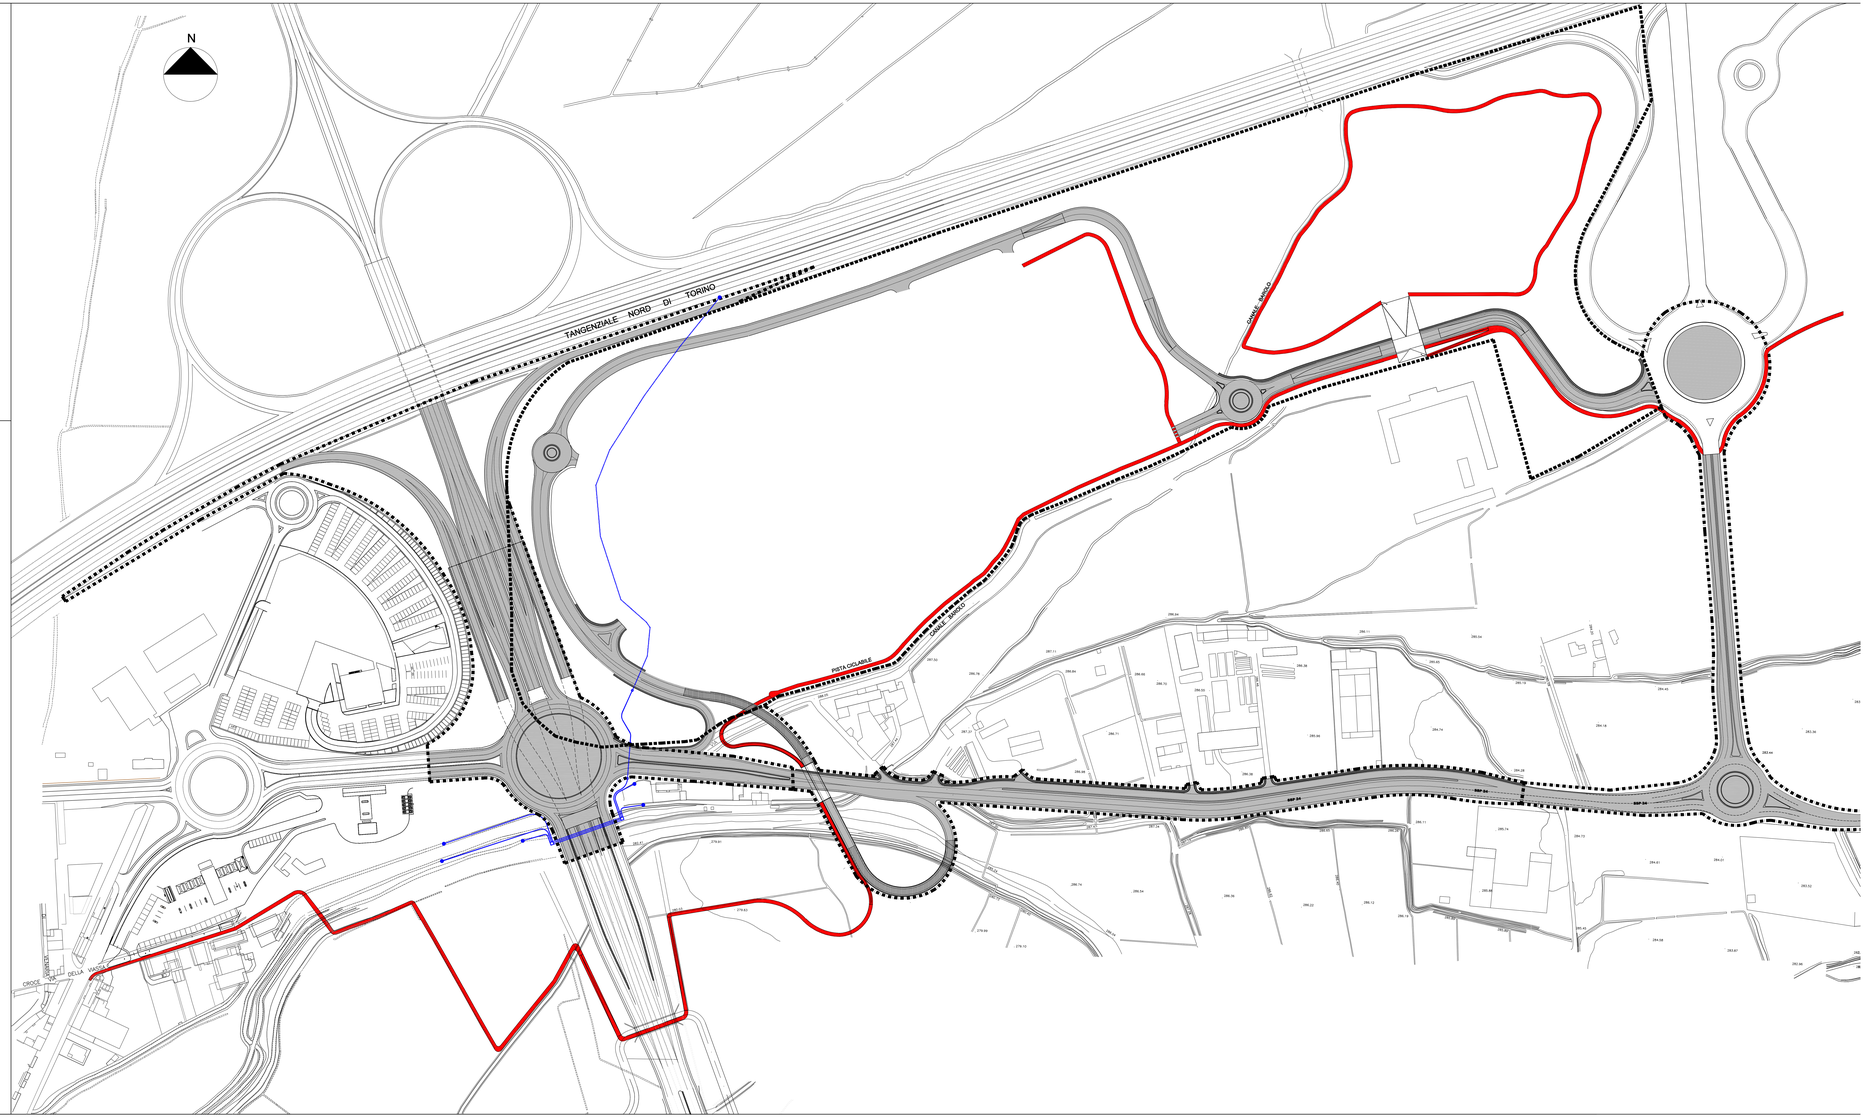
- limite del S.U.E.
- limite del comparto di P.R.G.C.
- rete viaria in progetto
- marciapiede in progetto
- pista ciclabile in progetto
- sifoni in progetto