

Settore Pianificazione Territoriale - Ambiente - Edilizia
 Piano Particolareggiato di Iniziativa Pubblica -
 Area compresa tra Corso Francia, Via Cefalonia, Via Isonzo e Via Piave.
 - PROGETTO DEFINITIVO -

Progetto:

Arch. Massimiliano Mantovani Zangarini
Collaboratori: Massimiliano Mantovani Zangarini architetti
 Arch. Chiara Morgagni Via Alpiresse n. 25 - 10093 Collegno (TO)
 Ing. Franco Gavinielli tel.: 011 4159472 fax: 011 4010928
 Studio SPE - Ing. Piero Neira, Ing. Bruno Sica mail: massimil.mantovani@iscali.it
 Ing. Fabrizio Raccagni
Studi/ Topografi: Geom. Roberto Palma, Geom. Gianfranco Remolf
Studi/ Geologi ed idrogeologi: Dott. Paolo Viglietti



Studi preliminari ed assetto planimetrico:

Arch. Giuseppe Malita
 Settore Pianificazione Territoriale - Ambiente - Edilizia
 Settore Lavori Pubblici


Supervisione tecnica:

Settore Pianificazione Territoriale - Ambiente - Edilizia
 Il Responsabile del Procedimento:
 Dirigente settore Pianificazione Urbanistica - Ambiente - Edilizia
 Arch. Lorenzo De Cristoforo

Il Direttore Generale:
 Dott. Angelo Tomaricchio Il Sindaco:
 Silvana Accasato

Elaborato n. 36

Realizzazione di edificio a scuola materna con 4 sezioni e spazi accessori - progetto preliminare -
 PLANIMETRIA GENERALE - SCALA 1:500

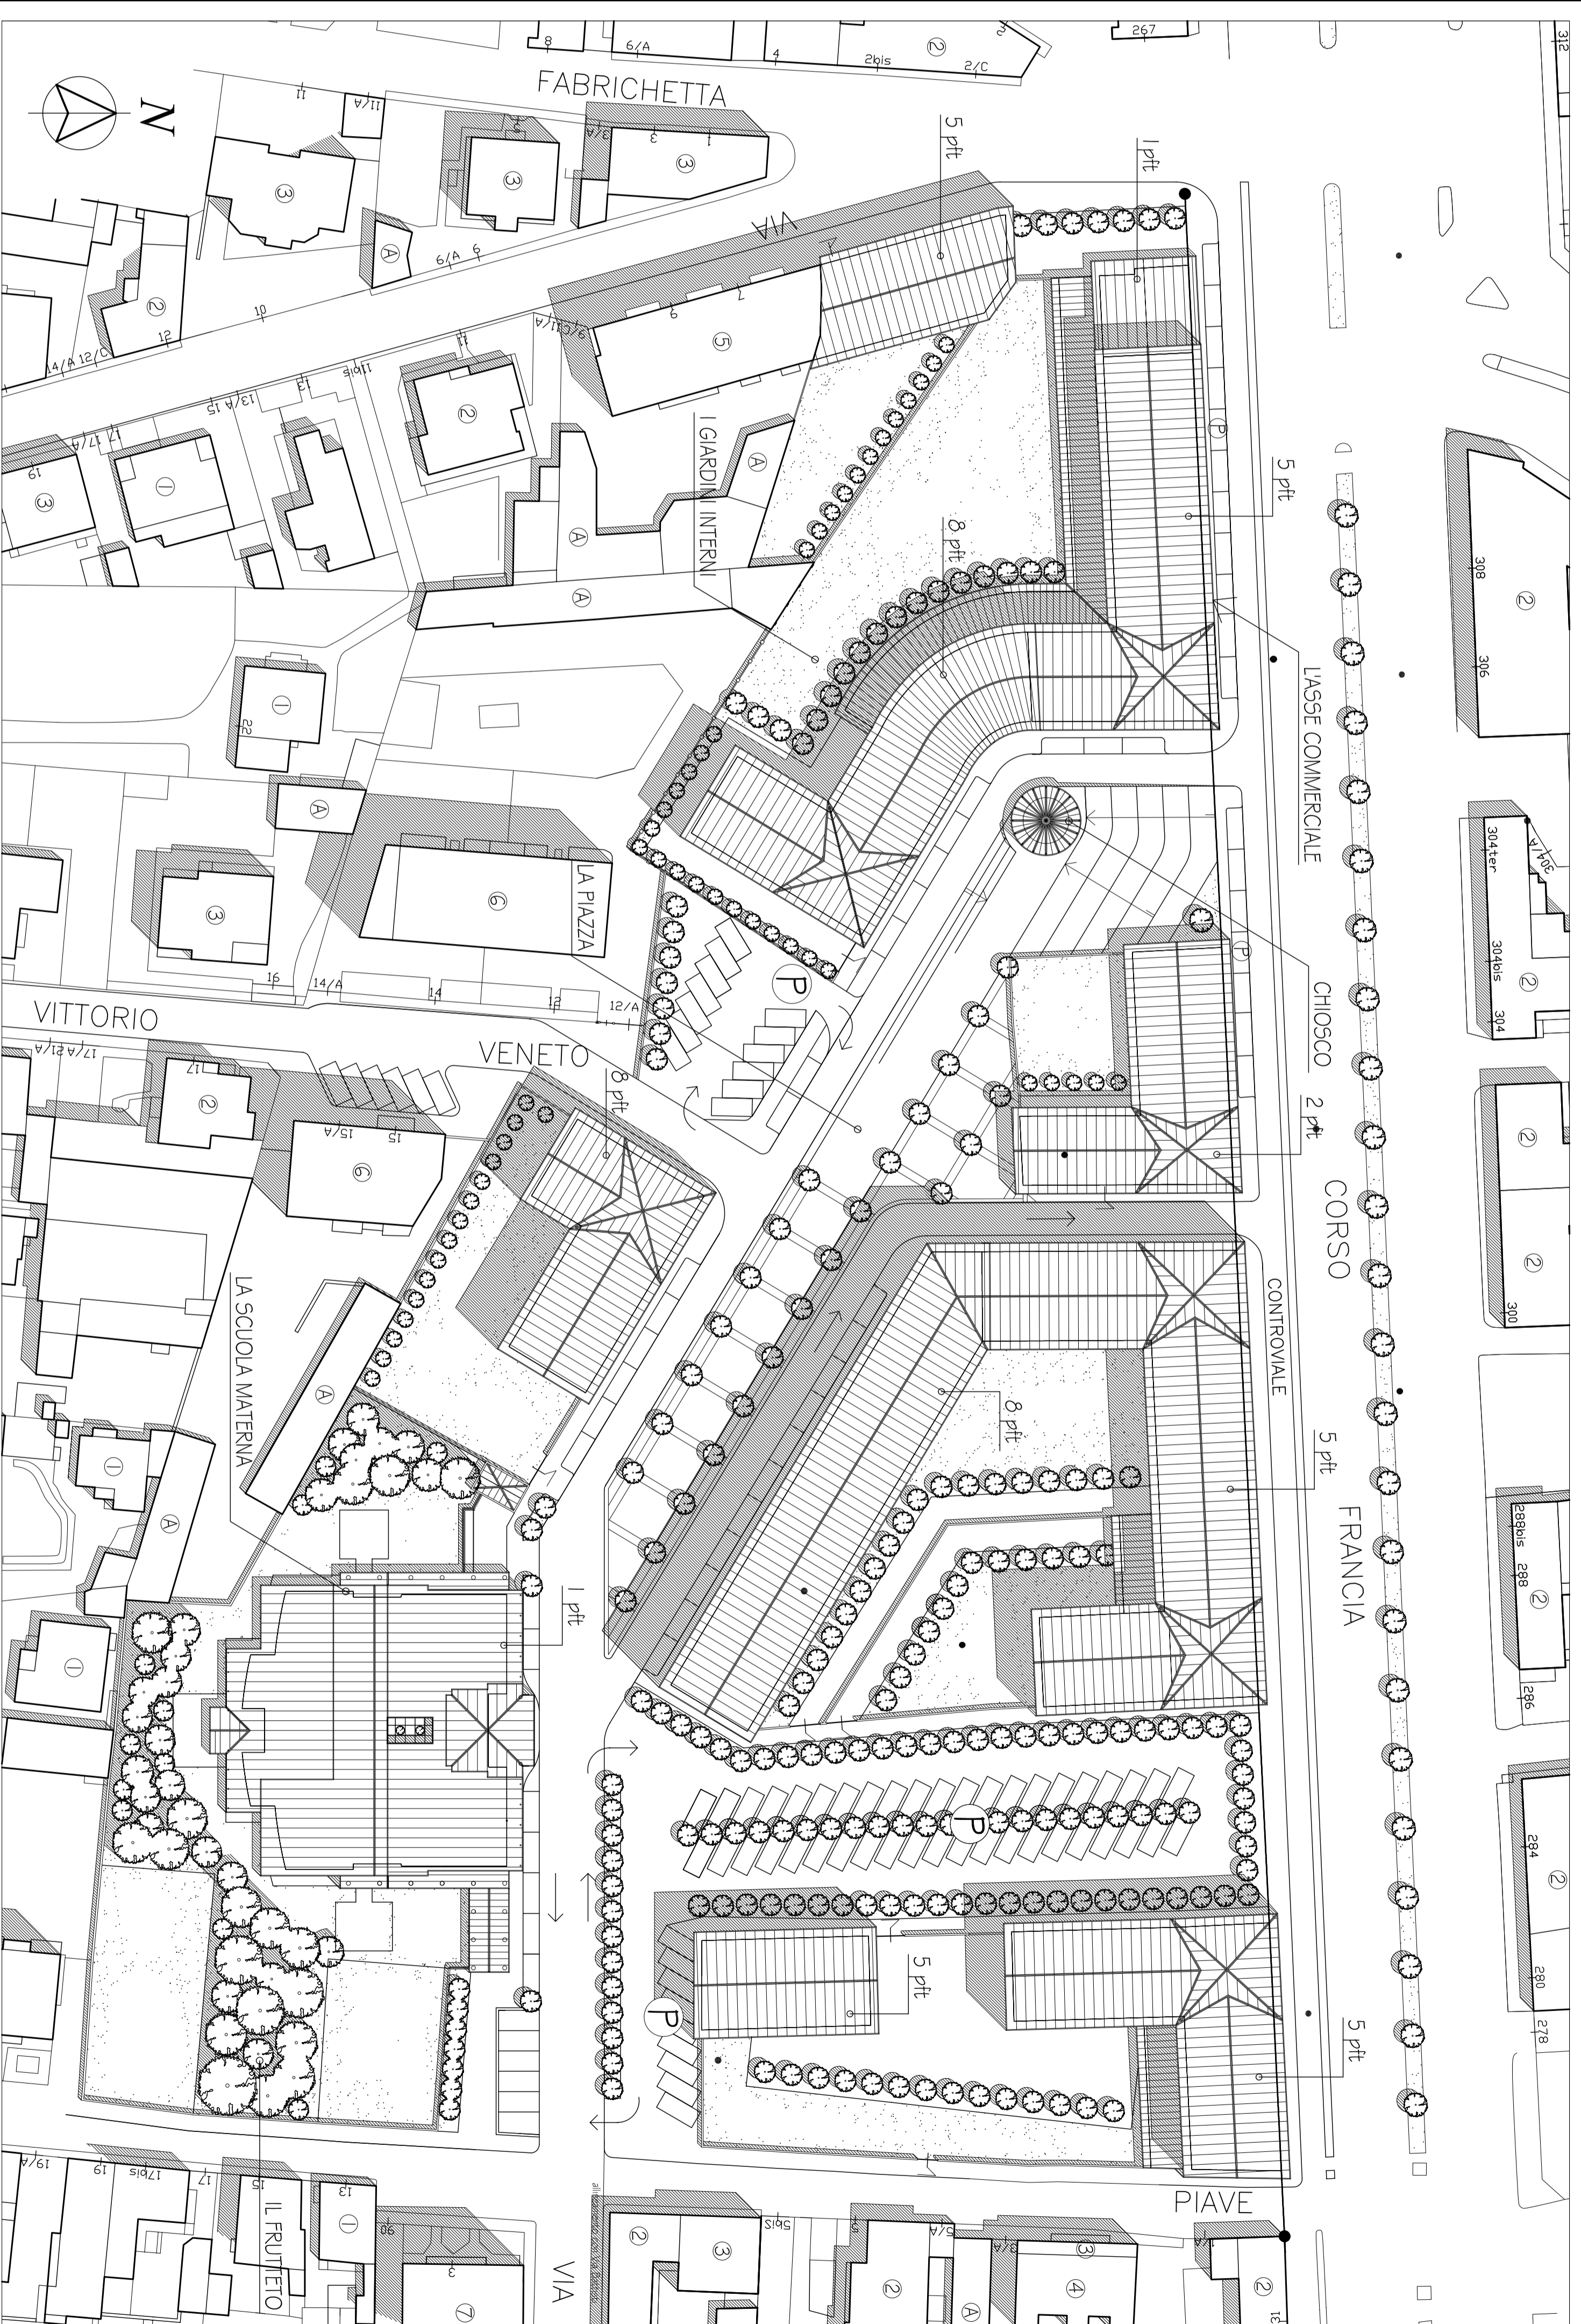

PLANIMETRIA GENERALE IN PROGETTO
 SCALA 1:500

