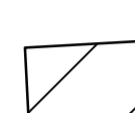




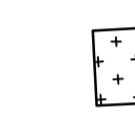

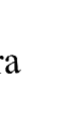
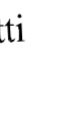



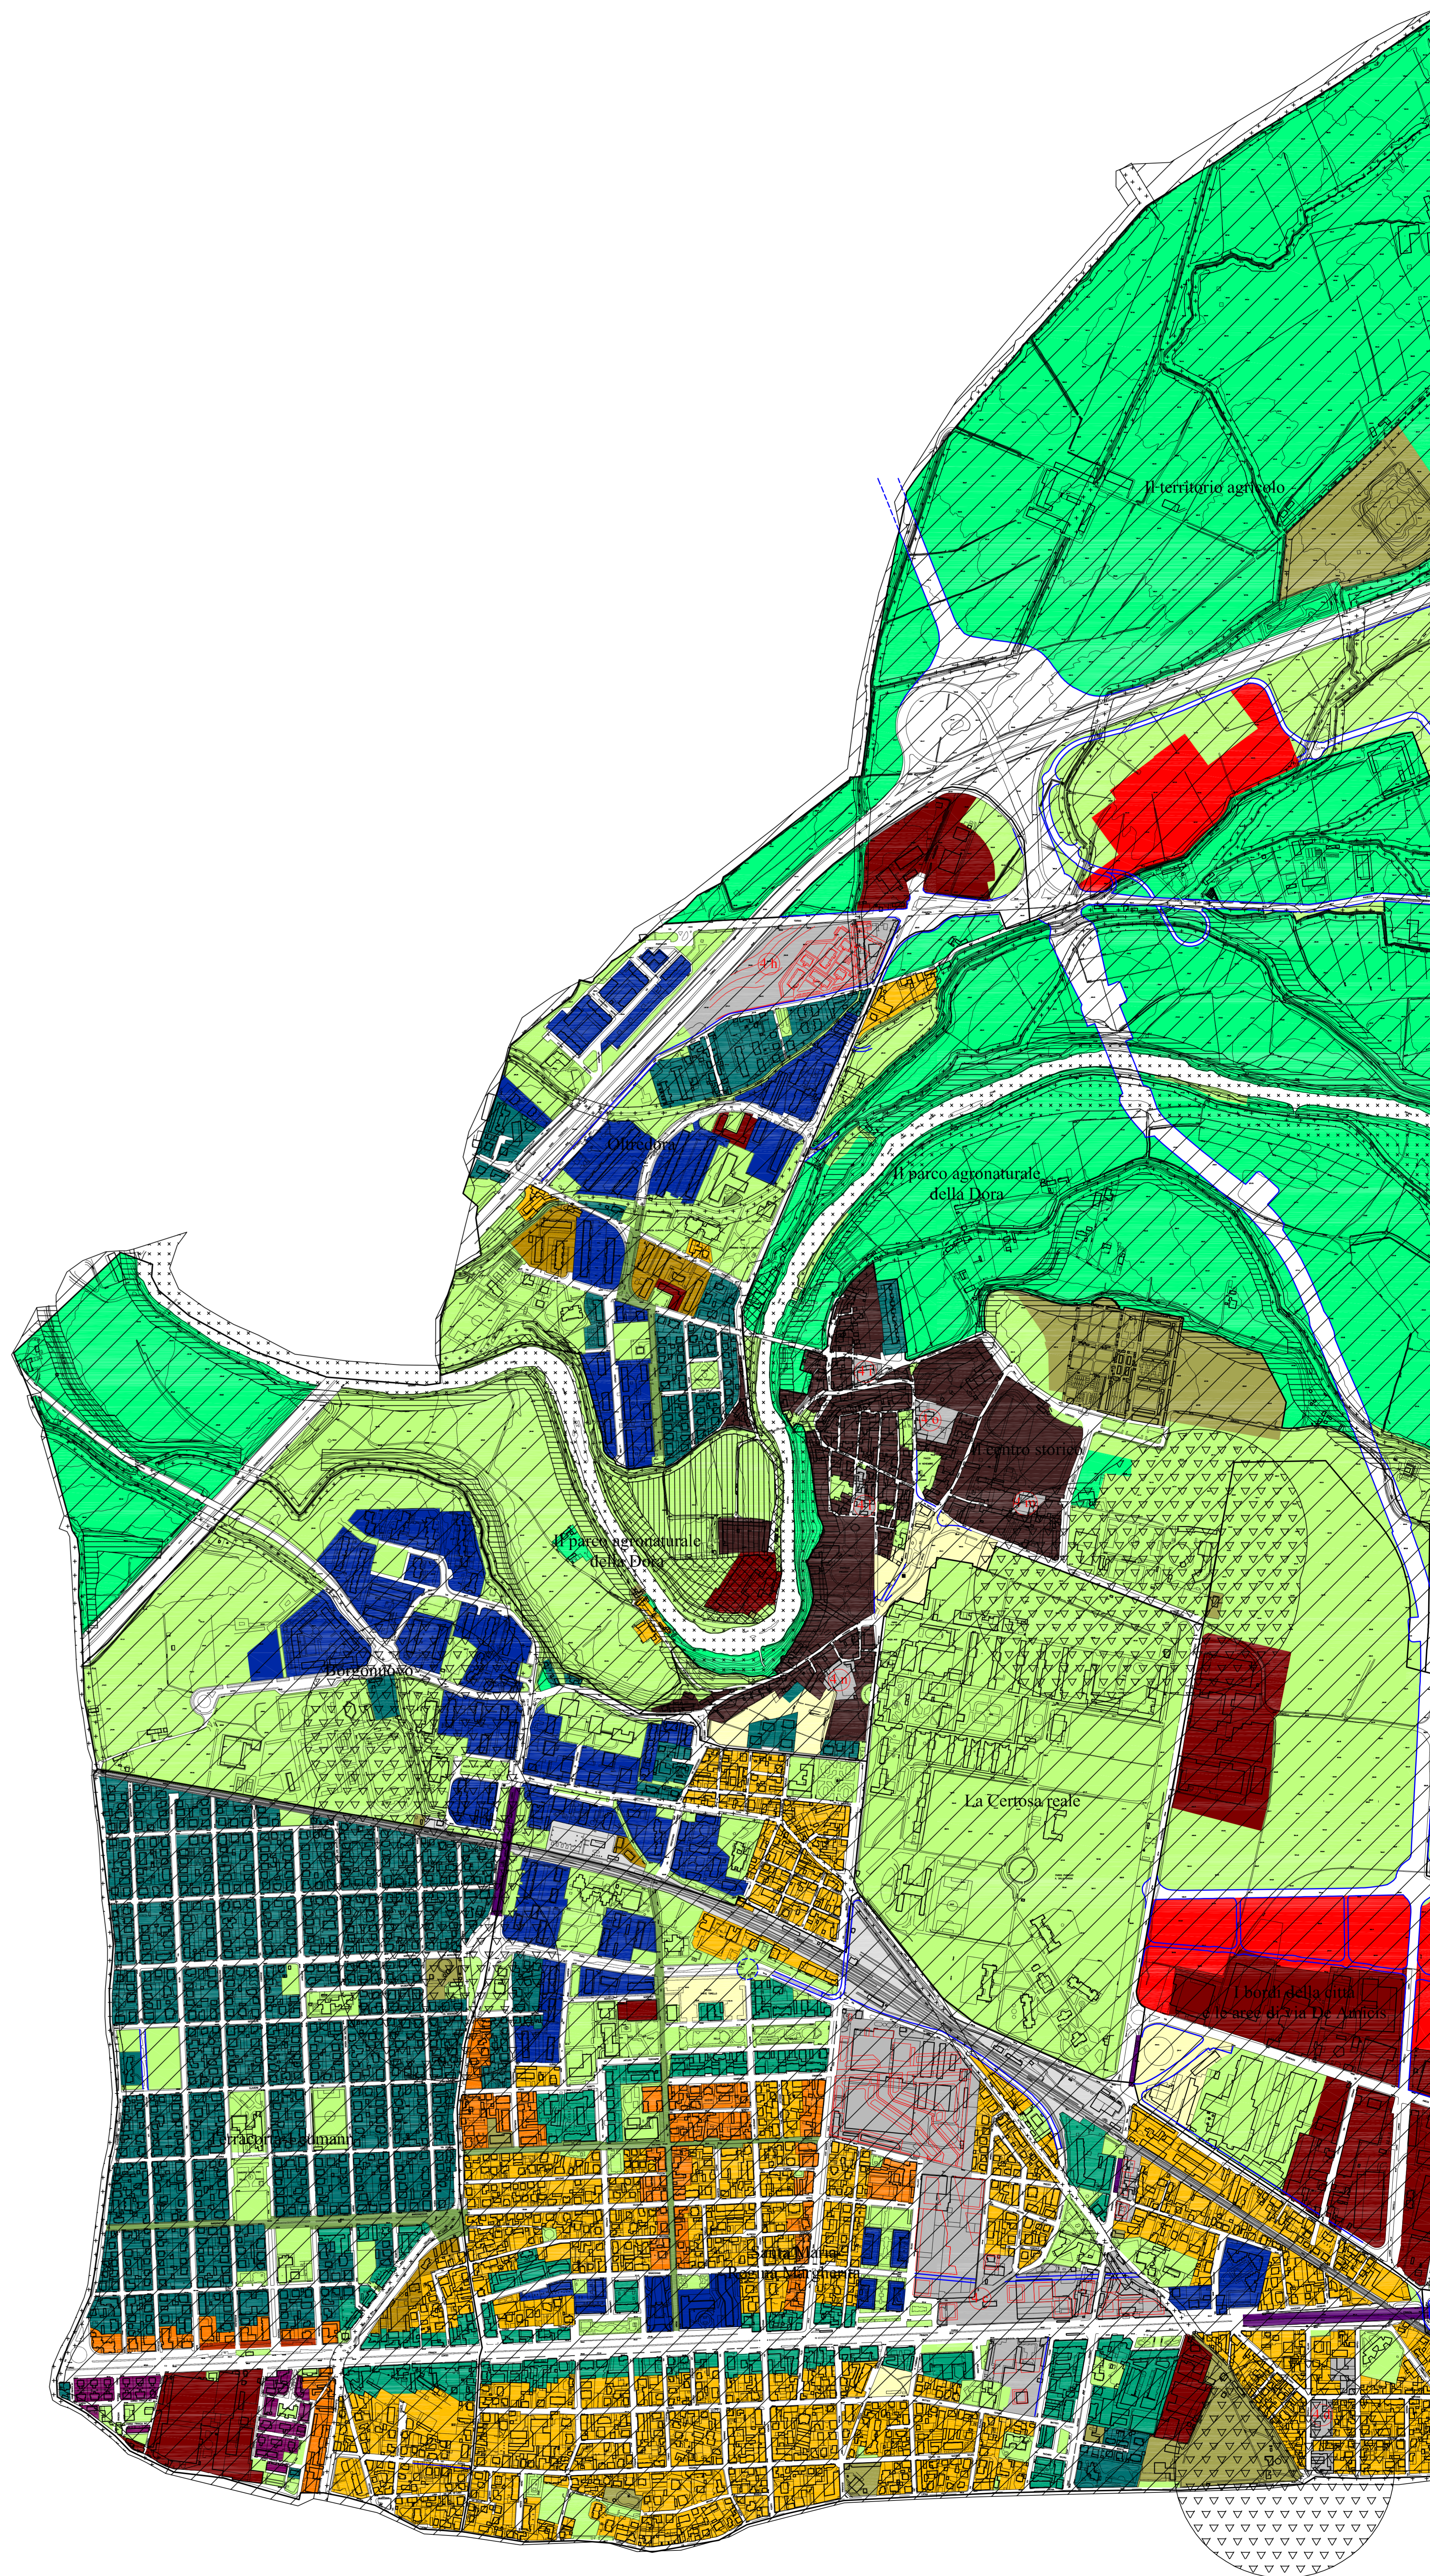


## LEGENDA DELLA PERICOLOSITA' GEOMORFOLOGICA

-  **Classe 1 - Pericolosità geomorfologica tale da non imporre limitazioni alle scelte urbanistiche.**
- Classe 2 - Pericolosità geomorfologica moderata che impone l'adozione ed il rispetto di accorgimenti tecnici realizzabili a livello di progetto esecutivo nell'interesse significativo circostante il singolo lotto edificatorio (nel caso più retini si sovrappongono, anche le prescrizioni si sommano):**
-  a) porzioni di territorio senza segni di instabilità per le quali, a causa di bruschi cambi di acclività, occorre attuare modesti accorgimenti tecnici al fine di preservare la stabilità del singolo lotto e della zona circostante;
-  b) possibilità di allagamento in seguito ad eventi meteorici eccezionali con flussi d'acqua a bassa energia.
- Classe 3 - Porzioni di territorio nelle quali gli elementi di pericolosità geomorfologica sono tali da impedire l'utilizzo:**
-  a) porzioni di territorio inedificate ed idonee a nuovi insediamenti;
-  b) porzioni di territorio edificate nelle quali gli elementi sono tali da imporre interventi di riassetto territoriale, in assenza dei quali sono consentite solo trasformazioni che non aumentino il carico antropico;
-  Fasce di rispetto dei corsi d'acqua artificiali ai sensi della L.R. n.56 del 1977 e della Circ. 7/1ap del 1996, assimilate alla classe 3a se non edificate e 3b se edificate.
-  Fasce di rispetto dei pozzi idropotabili.
- su rilievi del febbraio 1999  
aggiornati all'aprile 2002

## LEGENDA

-  case alte
-  case alte su strada
-  case basse
-  case su strada
-  case e lavoro
-  palazzine
-  case del villaggio Leumann
-  le case e le corti del centro storico
-  i luoghi dell'agricoltura
-  parco della Mandria
-  la ferrovia
-  le catenelle
-  le aree di ricucitura
-  gli aggetti
-  strumento urbanistico esecutivo
-  i luoghi del lavoro
-  i luoghi del lavoro con modificazione del tessuto urbano
-  i servizi
-  gli impianti tecnologici
-  l'architettura si fa infrastruttura
-  i luoghi della modificazione del tessuto urbano (denominazione area di modificazione)
-  luoghi di progetto
-  le strade



## Città di Collegno

Provincia di Torino

## Piano Regolatore Generale

architetto Paola Derrasi  
architetto Miriam Massimello  
architetto Lidiana Patrucco  
architetto Simona Vassallo  
prof. Giuseppe Mandrone

Carta di sintesi della pericolosità geomorfologica  
scala 1 : 5000

Tav. n° 11.7. **1** gennaio 2012

### Elaborato integrato

con modifiche connesse al recepimento:

delle Varianti relative agli interventi di cui all'ambito normativo "gli impianti tecnologici" e alle reti infrastrutturali di conduzione energetica  
della ridefinizione della zona di salvaguardia del pozzo di captazione idropotabile di via Tampellini

Tavola approvata con deliberazione del Consiglio Comunale n. .... del .....

Progettazione a cura del Settore Urbanistica e Ambiente

Il Dirigente di Settore  
Arch. Lorenzo DE CRISTOFARO

Il Sindaco  
Silvana ACCOSSATO

Il Segretario Generale  
Dott. Angelo TOMARCHIO